


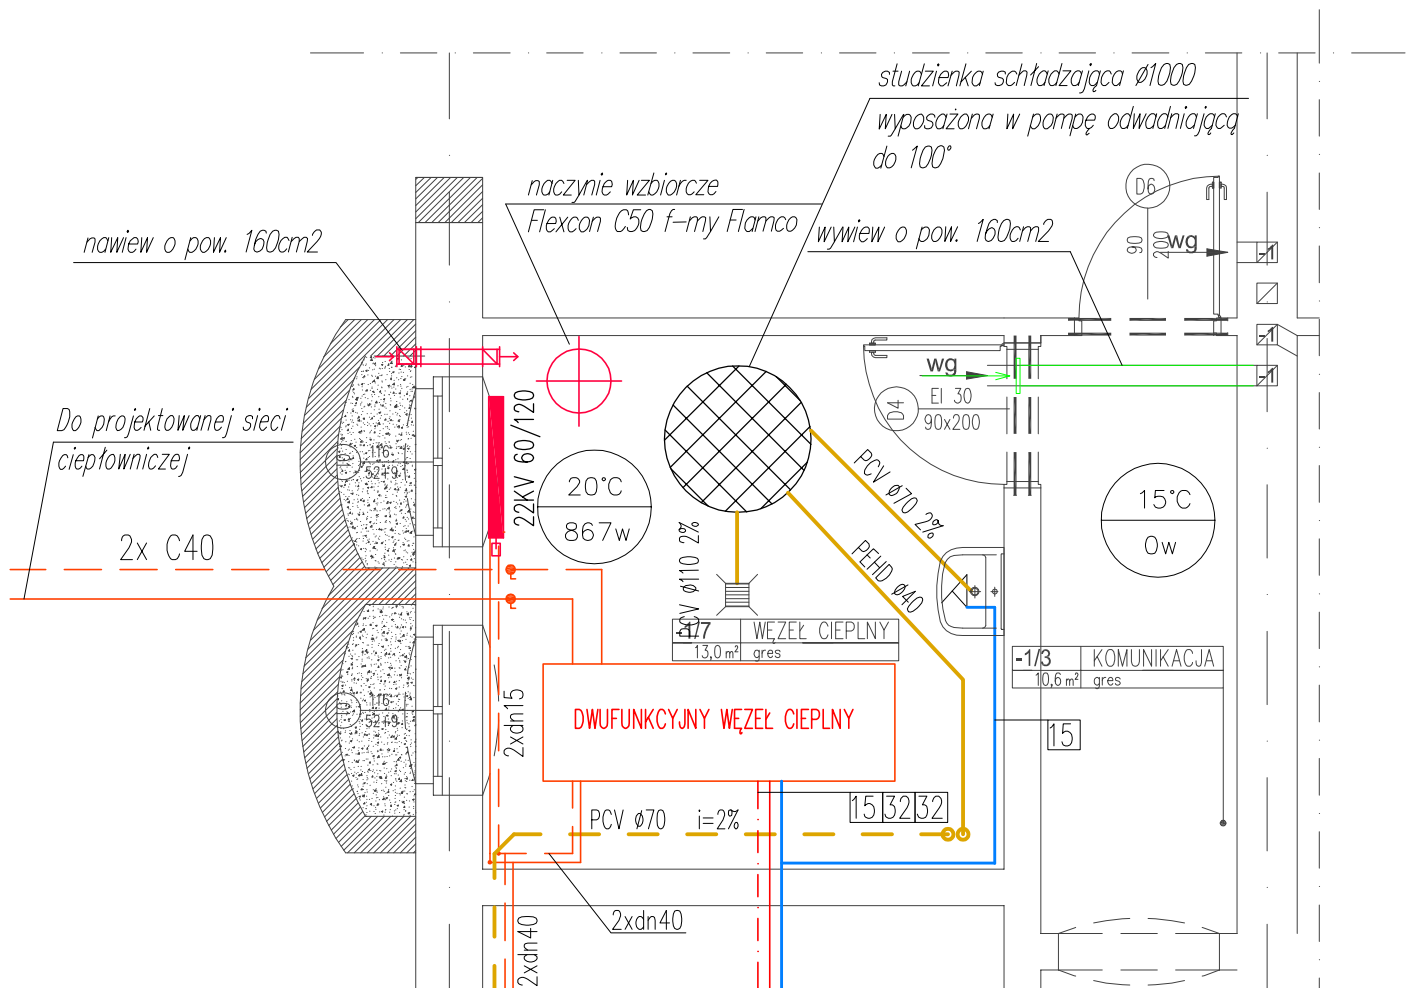

LEGENDA:

-  pion wentylacyjny z węzła cieplnego
-  kanalizacja sanitarna pod posadzką
-  kanalizacja sanitarna pod stropem
-  instalacja wody zimnej
-  instalacja wody ciepłej
-  instalacja wody cyrkulacyjnej
-  instalacja c.o. 2xØ40 miedz

temat			
Remont i przebudowa budynku mieszkalnego wielorodzinnego ul. Folwarczna 3, G ³ ogów dz. nr 476, obręb: arków			
inwestor			
Gmina Miejska G ³ ogów Rynek 10, 67-200 G ³ ogów			
zespół projektowy			
instalacje sanitarne	mgr inż. Ireneusz Grod ³ y	133/DOCE/09	
sprawdził	inż. Szymon Ko ³ at		
opracowanie	mgr inż. Magdalena D ³ ugosz		
G Ź 3 - S - P W - I S W 3. 1 - - 2 0 1 0 - 0 9 - - -			
tytuł rysunku			
RZUT WĘZŁA CIEPLNEGO			
branża	Sanitarna	stadium	PW
nr rys.	ISW3.1	arkusz/arkuszy	1/1
data		2010-09	
skala		1:50	



AUTORSKIE STUDIO ARCHITEKTURY
ASA sp. z o.o.

53-149 Wrocław, ul. Racławicka 51/3
tel/fax 71 788 96 14
asaarch@poczta.onet.pl