
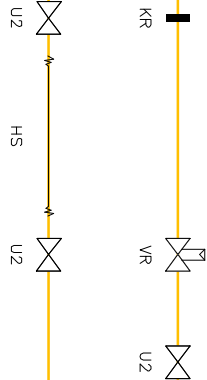
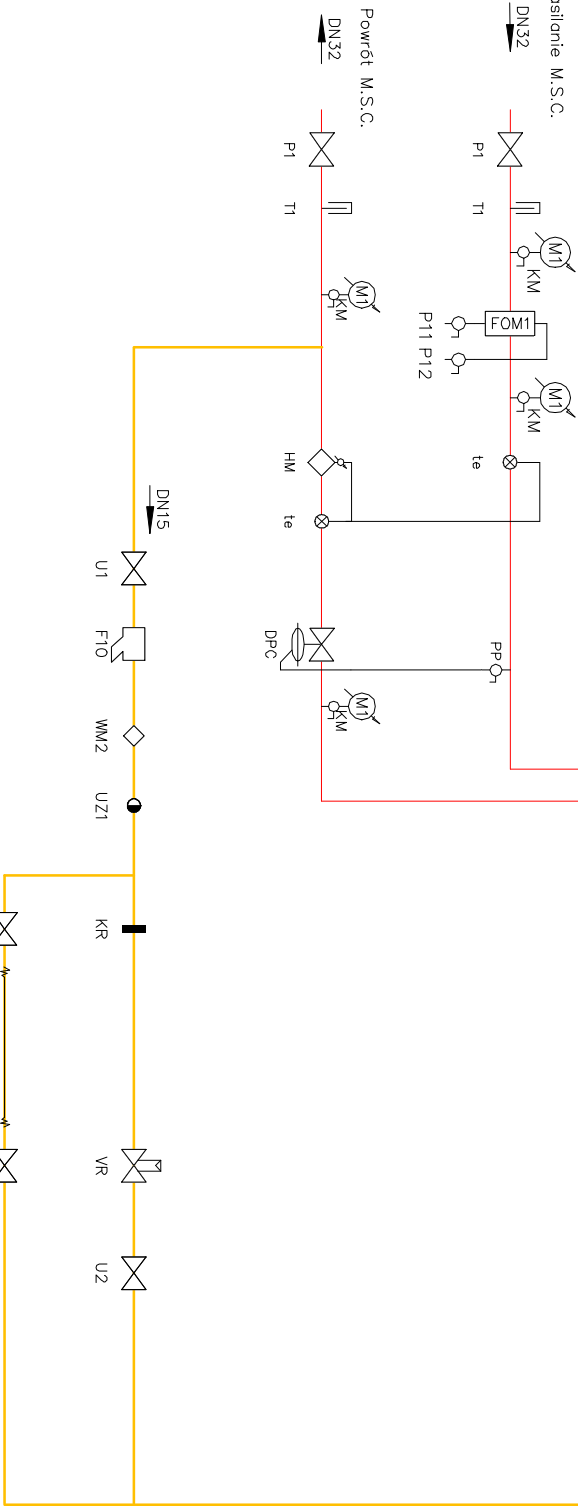
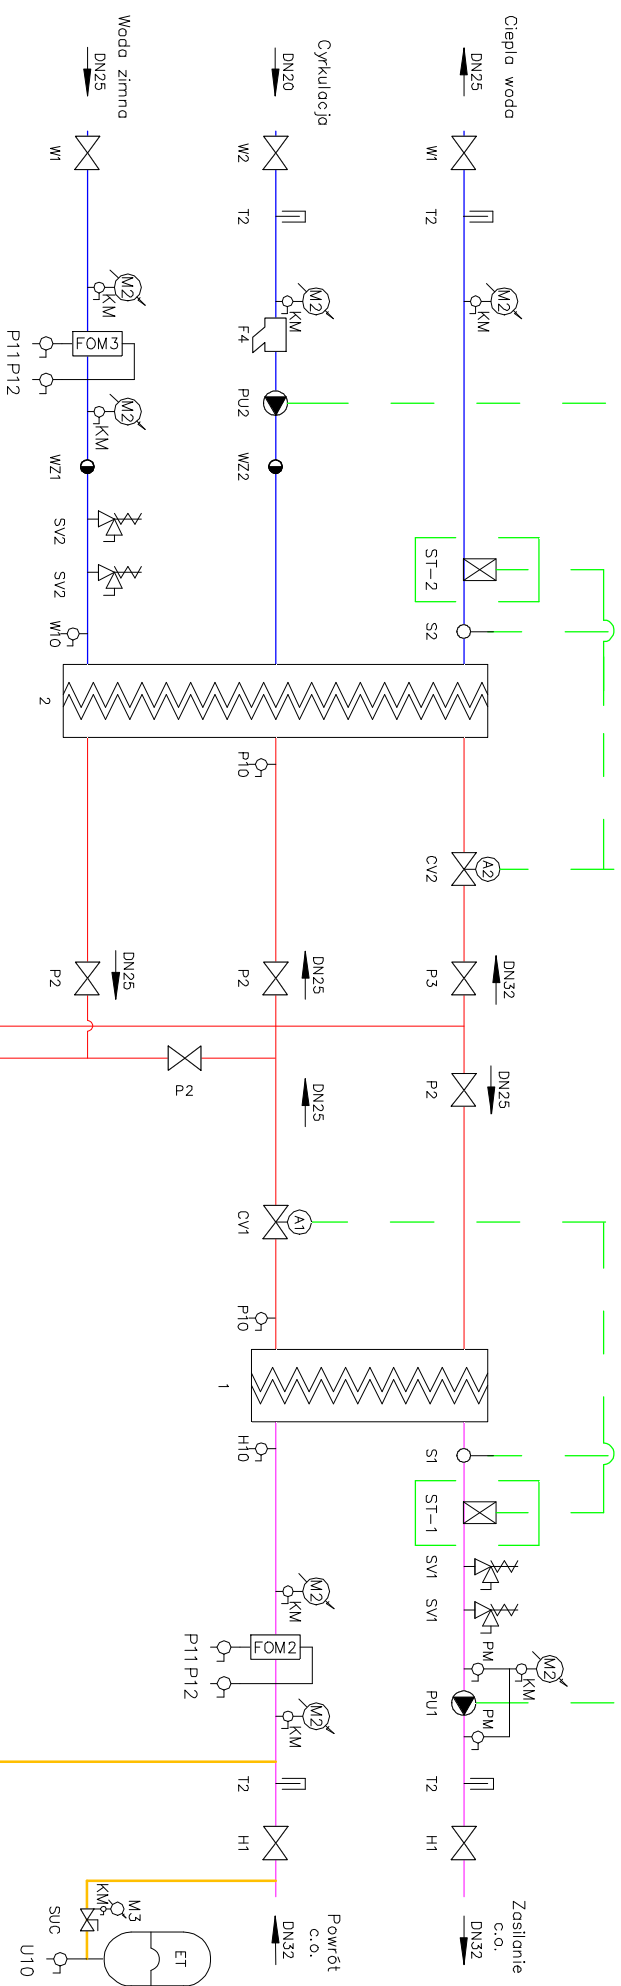


ALARM / ALARMY	
INDICATION / WSKAZANIA	
CONTROL / KONTROLA	
MEASUREMENT / POMIARY	
REGULATING / REGULACJA	

PUMP CONTROL BOX	
SKRZYŃKA ELEKTRYCZNA-POMPY	

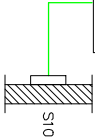

Remont i przebudowa budynku mieszkalnego wielorodzinnego ul. Folwarczna 3, Głogów dz. nr 476, obręb: Żarków		Gmina Miejska Głogów Rynek 10, 67-200 Głogów	
Zespół projektowy mgr inż. Ireneusz Grodź 133/DOŚ/09 mgr inż. Szymon Kołat 274/DOŚ/06 mgr inż. Magdalena Długosz			
Instalacje sanitarne sprawdził opracowanie			
Główny projektant			
SCHEMAT WĘZŁA CIEPLNEGO			
Sanitarna PW 2010-09			
ISW3.2 1/1			
AUTORSKIE STUDIO ARCHITEKTURY ASA sp. z o.o.			
53-149 Wrocław, ul. Radwicka 51/3 tel/fax 71 788 98 14 asasarch@poczta.onet.pl			