


ALARM / ALARMY	
INDICATION / WSKAZANIA	
CONTROL / KONTROLA	
MEASUREMENT / POMIARY	
REGULATING / REGULACJA	

PUMP CONTROL BOX	
SKRZYŃKA ELEKTRYCZNA-POMPY	

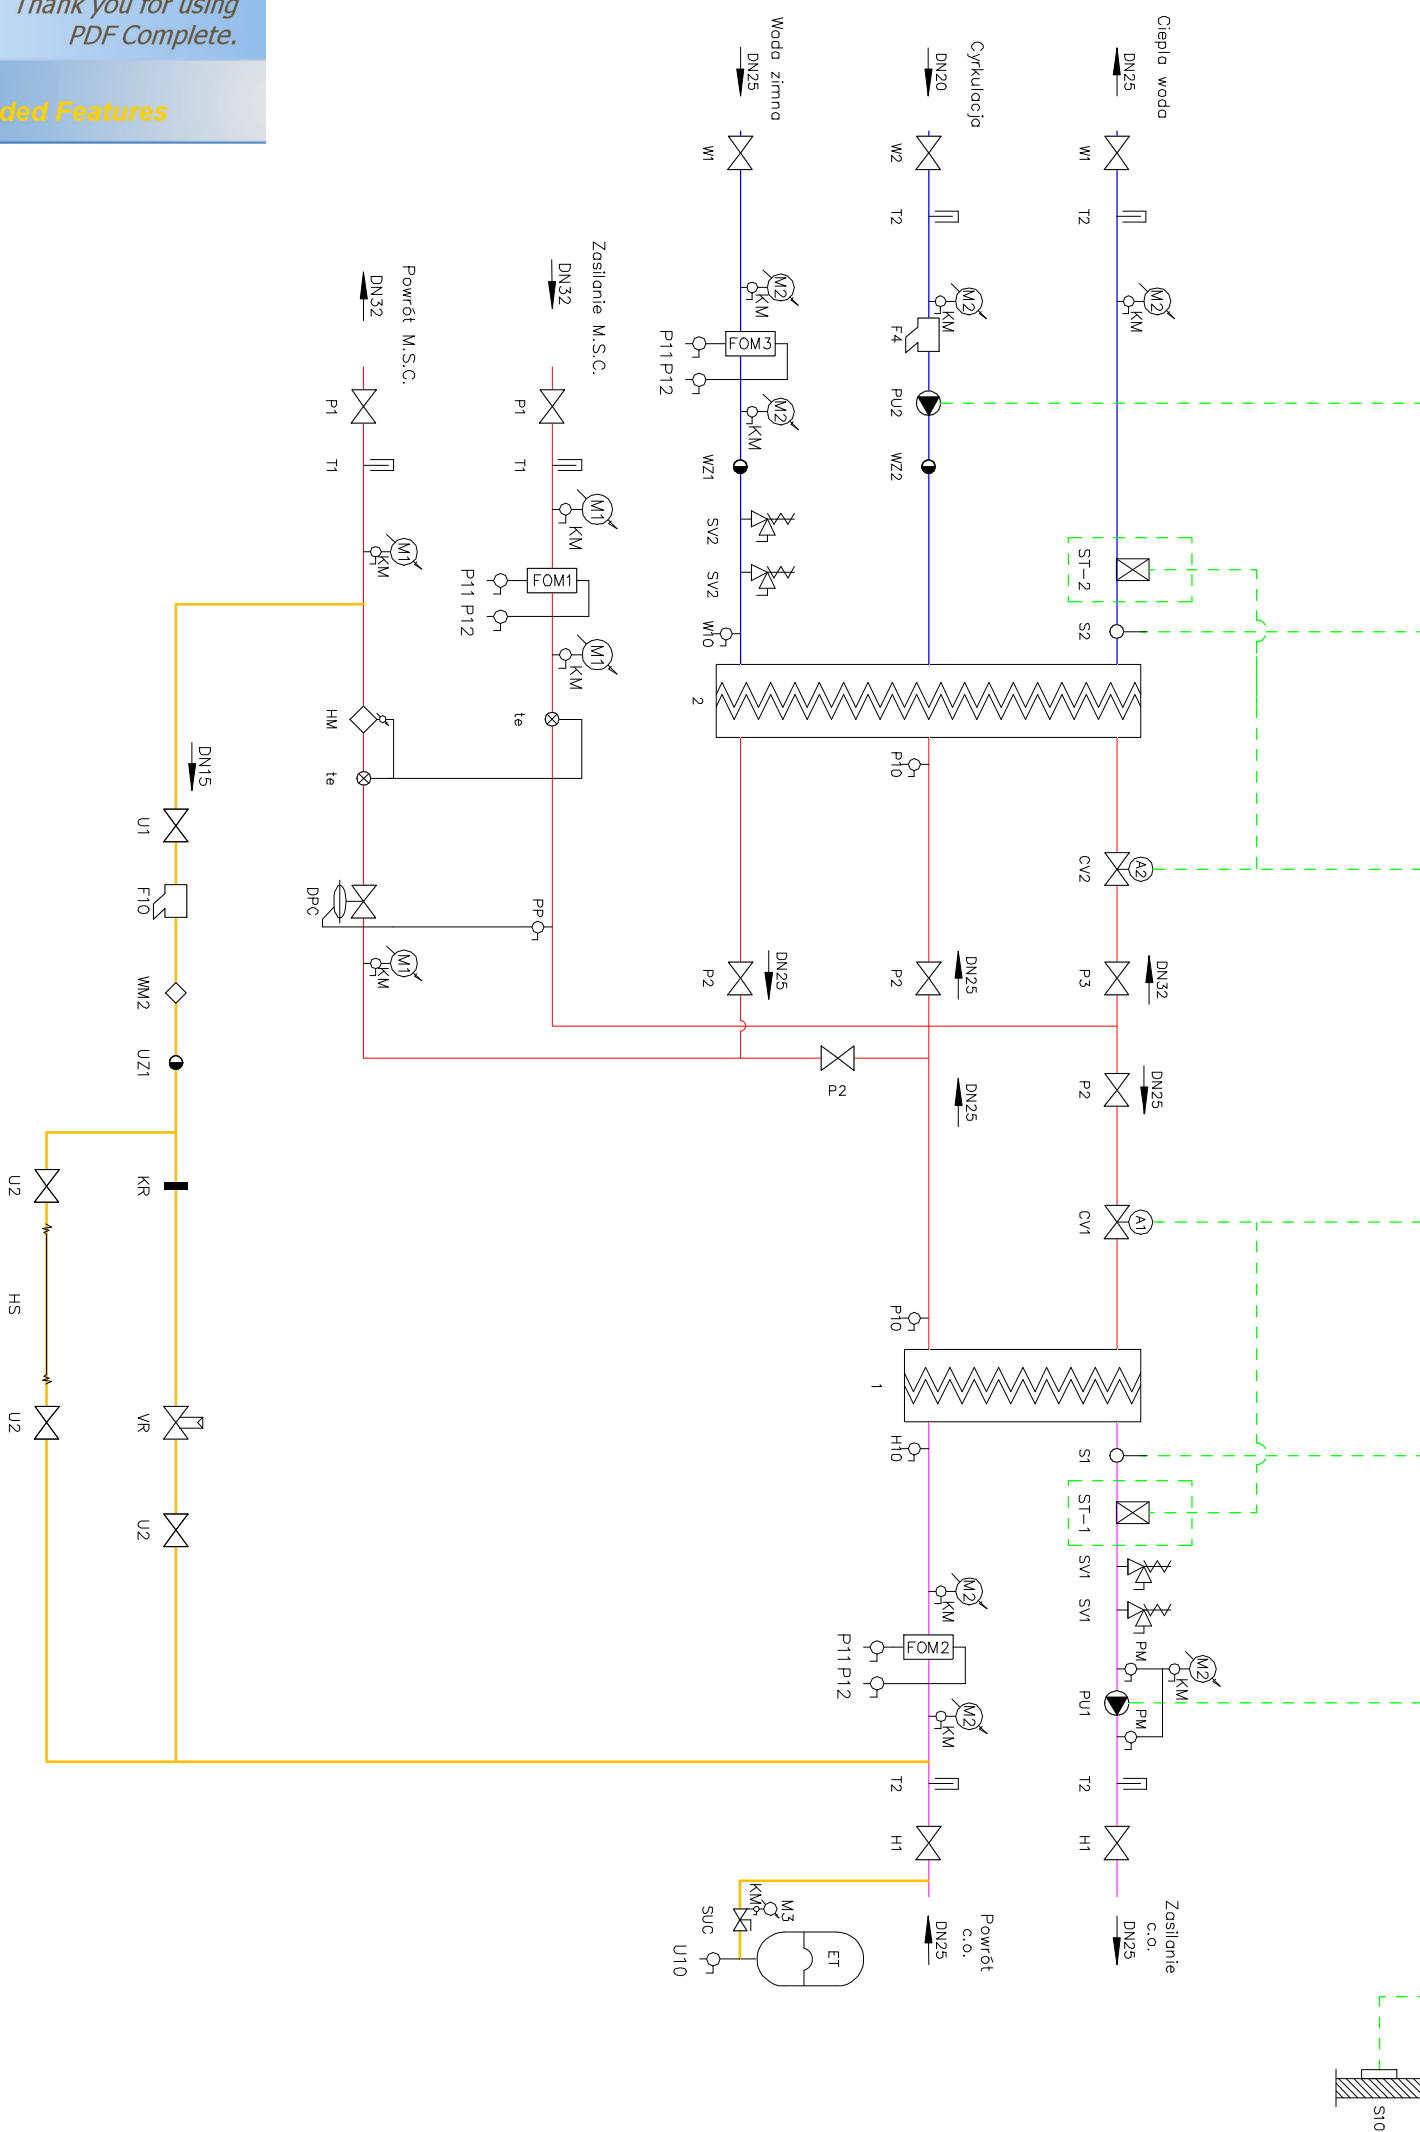

AUTORSKIE STUDIO
ARCHITEKTURY
ASA sp. z o.o.
53-149 Wrocław, ul. Racławicka
51/3
tel/fax 71 788 96 14
asarch@poczta.onet.pl

nr	zakres rewizji	data
1	Przebudowa i nadbudowa budynku wielorodzinnego ul. Folwarczna 1, 67-200 Głogów dz. nr 476, AM-1, obręb: Żarków	
inwestor	Gmina Miejska Głogów Rynek 10, 67-200 Głogów	
instalacje sanitarne	mgr inż. Ireneusz Grodz	133/DOŚ/09
sprawdzić	inż. Szymon Kolał	274/DOŚ/06
opracowanie	mgr inż. Magdalena Długosz	
nr rys.	IS3.12	skala 1:100
branża	Sanitarna	stanium PW
data	2010-08	
tytuł rysunku	RZUT WĘZŁA CIEPŁEGO	