


SCHEMAT OPARCIA NADPROŻY STALOWYCH
1:20

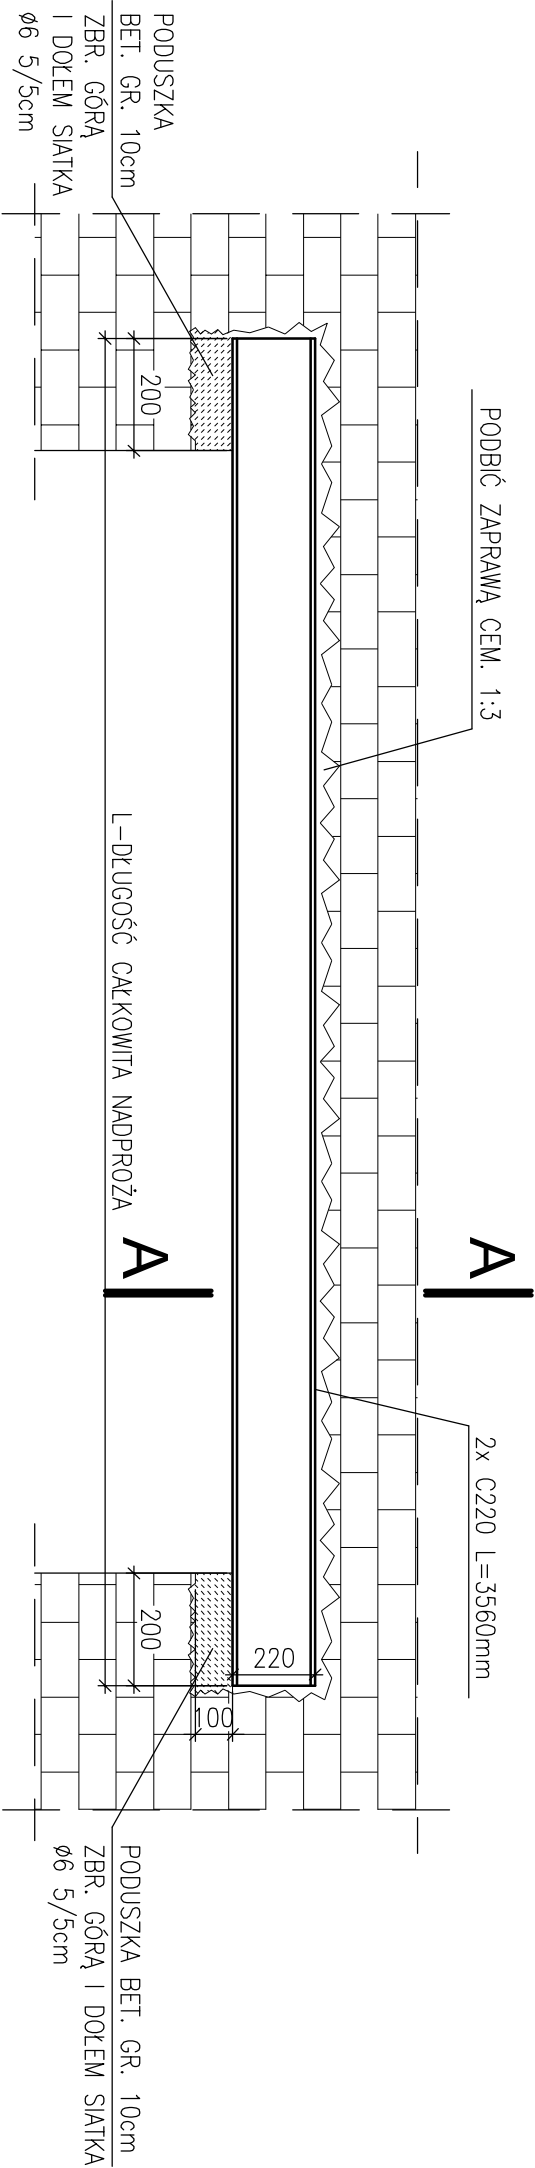


ZESTAWIENIE BELEK NADPROŻOWYCH

Nr elem. nadproży	ilość [szt.]	Przekrój	Łączna ilość kształtowników [szt.]	Łączna masa [kg]
PIWNICA				
NP-1	1	2x C160 L=1400mm	2	52,64
NP-2	1	2x C120 L=1300mm	2	34,84
NP-3	6	2x C140 L=1300mm	12	249,60
PARTER				
N-1	1	1x C140 L=1900mm	1	30,40
N-2	1	1x C120 L=1600mm	1	21,44
N-3	6	1x C50 L=780mm	6	26,16
N-4	2	2x C160 L=1390mm	4	104,53
N-5	2	2x C65 L=1350mm	4	38,29
N-6	2	2x C160 L=1660mm	4	62,42
PIĘTRO				
N1-1	2	2x C160 L=1390mm	4	104,53
N1-2	2	2x C65 L=1350mm	4	38,29
N1-3	6	1x C50 L=780mm	6	26,16
PODDASZE				
N2-1	1	2x C160 L=1390mm	2	52,27
N2-2	1	2x C160 L=1300mm	2	48,88
N2-3	2	1x C50 L=780mm	2	8,72

Razem: 1003,82


A-A
1:10

DLA NADPROŻY Z 2 KSZTAŁTOWNIKÓW

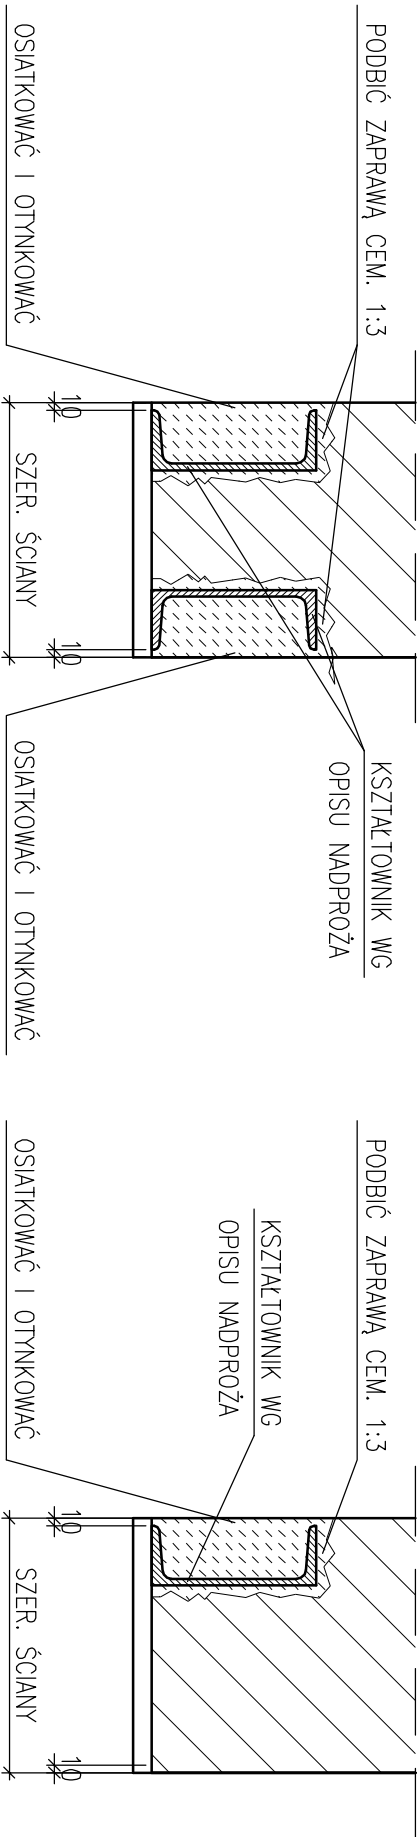

A-A
1:10

DLA NADPROŻY Z 1 KSZTAŁTOWNIKA

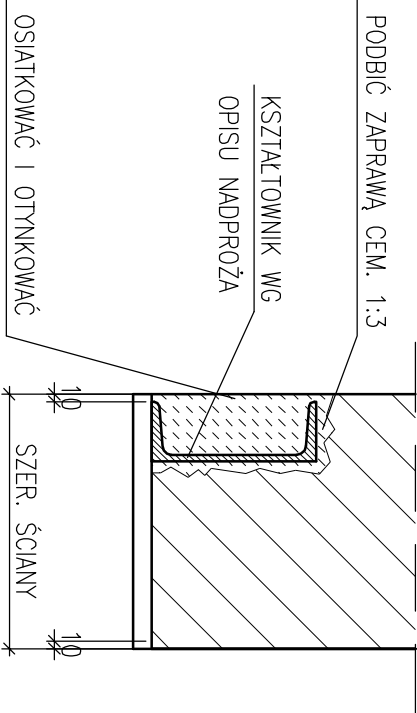

Stal: - kształtowa: St3S
- zbrojenkowa: St3S

Nazwa		Remont i przebudowa budynku mieszkalnego wielorodzinnego	
Adres		Gmina Miejska Głogów Rynek 10, 67-200 Głogów	
Inwestor		Gmina Miejska Głogów	
Zespół projektowy		mgr inż. Krzysztof Wótków	
Zespół wykonawczy		mgr inż. Michał Skowroński	
Data		16/08/2010	
Wersja		17/02/2010	
Opis		G 2 3 - K - P W - K W - 1 - - 2 0 1 0 - 0 9 - - -	
Nazwa		NADPROŻA STALOWE	
Rodzaj		PW	
Data		2010-09	
Wersja		1/1	
Skala		1:10	
Autorskie Studio Architektury		AUTORSKIE STUDIO ARCHITEKTURY	
Adres		55-140 Wrocław, ul. Rybnicka 87/3	
Telefon		71 738 88 14	
E-mail		asawro@poczta.onet.pl	