


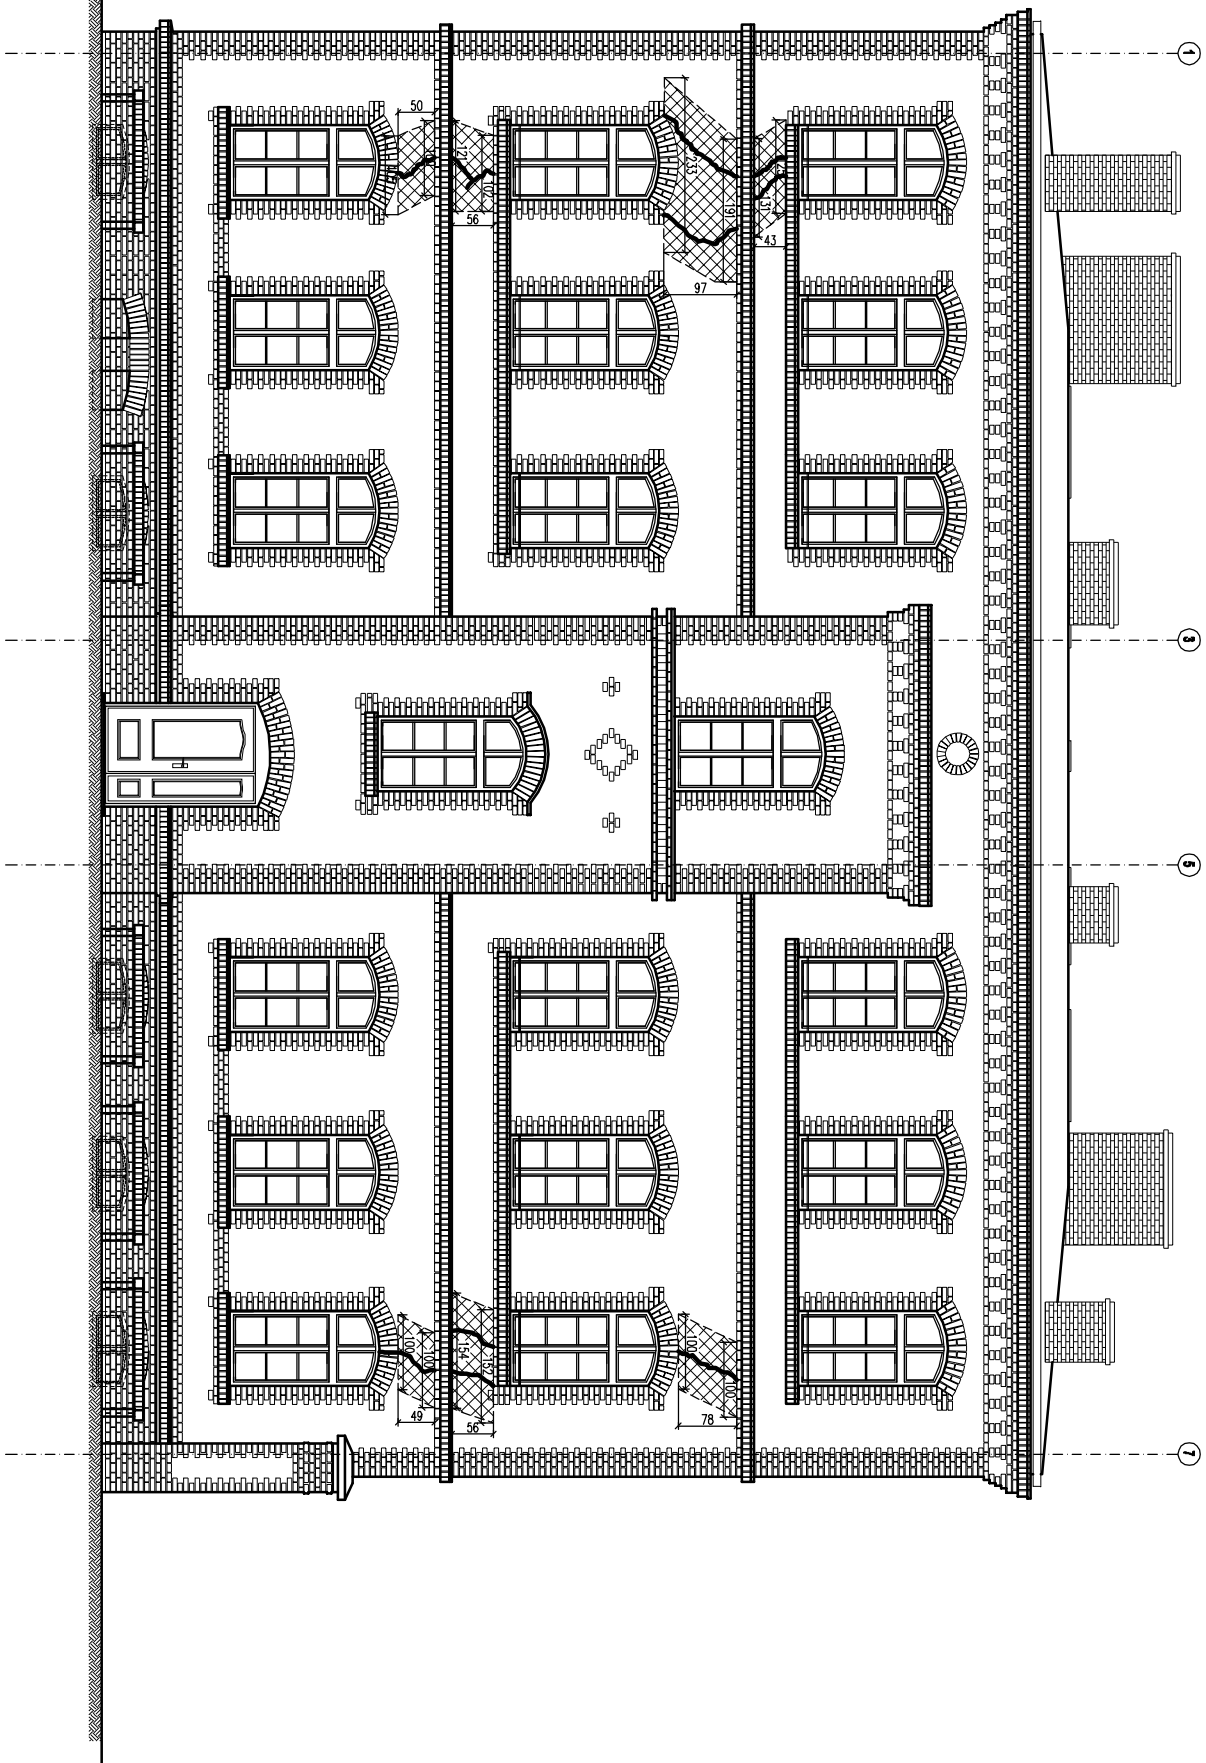

LEGENDA:

(ys) -

- zbrojenje mruu eo drugu spoine

Remont i przebudowa budynku mieszkalnego wielorodzinnego
ul. Folwarczna 3, Głogów
dz. nr 476, obręb: Żarków

Gmina Miejska Głogów
Rynek 10, 67-200 Głogów

zespół projektowy		
kierownik	mgr inż. Krzysztof Wołkowiak	16/188 UW
zespół specjalistyczny		
kierownik	mgr inż. Michał Skowronski	17/022DUW
GZ 3 - K - PW - KW E - 2 - 2 0 1 0 - 0 9 - - -		
zadanie podstawowe		

ELEWACJA PÓŁNOCNO-ZACHODNIA POWIERZCHNIE DOZBROJENIA SPOIN

konstrukcja	PW	2010-09
-------------	----	---------

Item No.	Material/Quantity	Unit
KWE-2	1/1	1:100

ASA

**AUTORSKIE STUDIO
ARCHITEKTURY
ASA sp. z o.o.**

63-149 Wrocław, ul. Racławicka 51/3
tel/fax 71 789 96 14
assartch@poczta.onet.pl