


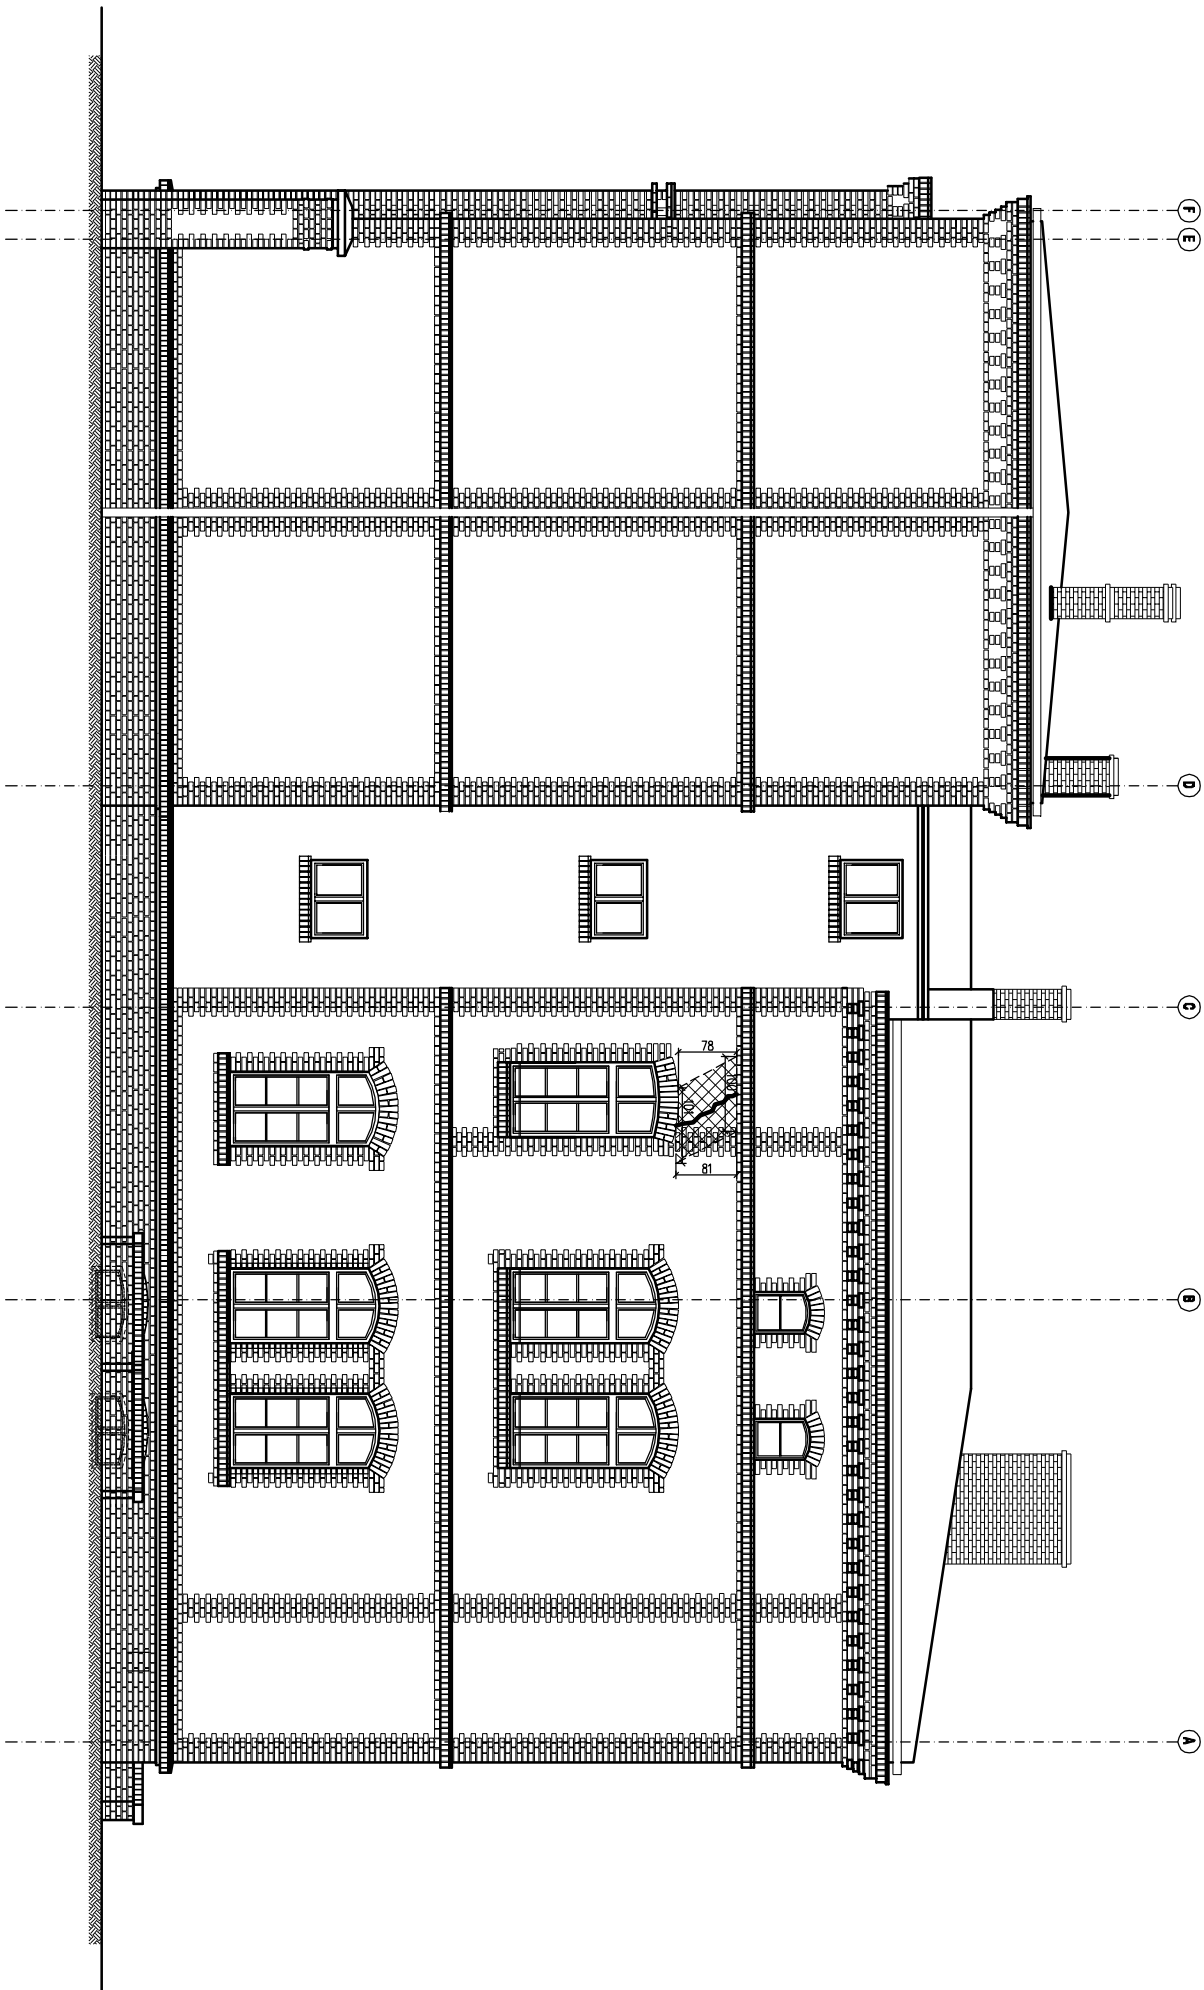

LEGENDA:

— - rys

— - złożenie muru co drugą spoinę

Remont i przebudowa budynku mieszkalnego wielorodzinnego ul. Fokwarczna 3, Głogów dz. nr 478, obręb: Żanków			
Główny adresat: Gmina Miejska Głogów Rynek 10, 67-200 Głogów			
Inwestor:			
Zespół projektowy			
kierownik		mgr inż. Krzysztof Wódków	
zespół projektujący		16/188/UV	
kierownik		mgr inż. Michał Skowroński	
zespół projektujący		17/02/D/UV	
Główny adresat: GZ 3 - K - PW - KWE - 3 - 2 0 1 0 - 0 9 - - -			
tytuł projektu: ELEWACJA POŁUDNIOWO-ZACHODNIA POWIERZCHNIE DOZBROJENIA SPOIN			
Data: 2010-09			
konstrukcja: PW			
skala: 1:1			
autor: KWE-3			
ASAAUTORSKIE STUDIO ARCHITEKTURY ASA sp. z o.o.			
53-149 Wrocław, ul. Rybnicka 57/3 tel./fax: 71 788 88 14 asastudio@poczta.onet.pl			