


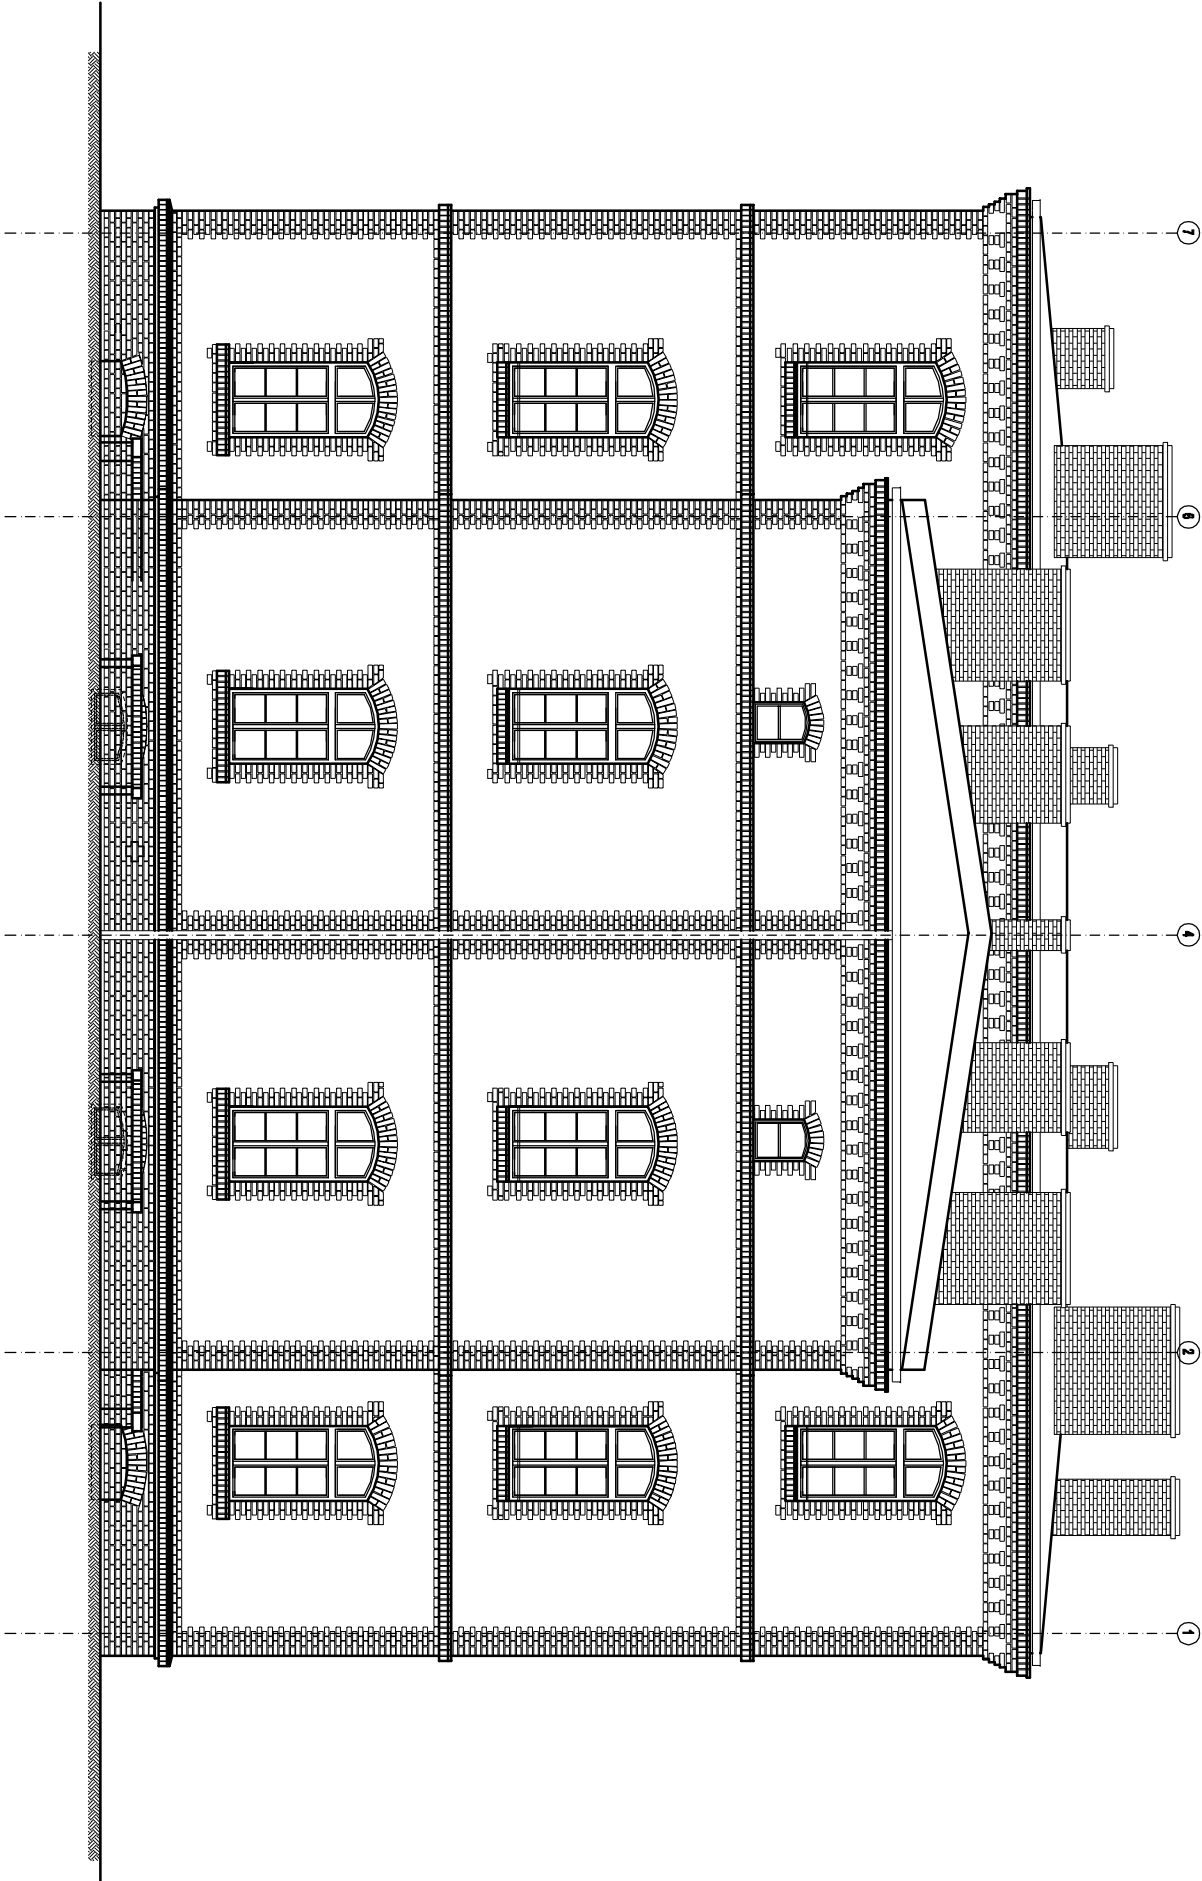

LEGENDA:

— - rys

— zwojenie muru co drugą spoinę

Remont i przebudowa budynku mieszkalnego wielorodzinnego ul. Fowarczna 3, Głogów dz. nr 47/6, obręb: Żanków			
Gmina Miejska Głogów Rynek 10, 67-200 Głogów			
mgr inż. Krzysztof Wolków			
mgr inż. Michał Skowroński			
17/02/DJW			
GŁ 3 - K - P W - K W E - 4 - 2 0 1 0 - 0 9 - - -			
ELEWACJA PÓŁNOCNO-ZACHODNIA POWIERZCHNIE DOZBROJENIA SPOIN			
konstrukcja			
PW			
1/1			
2010-09			
KWE-4			
1:100			
AUTORSKIE STUDIO ARCHITEKTURY ASA sp. z o.o.			
55-140 Wrocław, ul. Różewicka 51/5 tel./fax 71 758 95 14 asastudio@poczta.onet.pl			