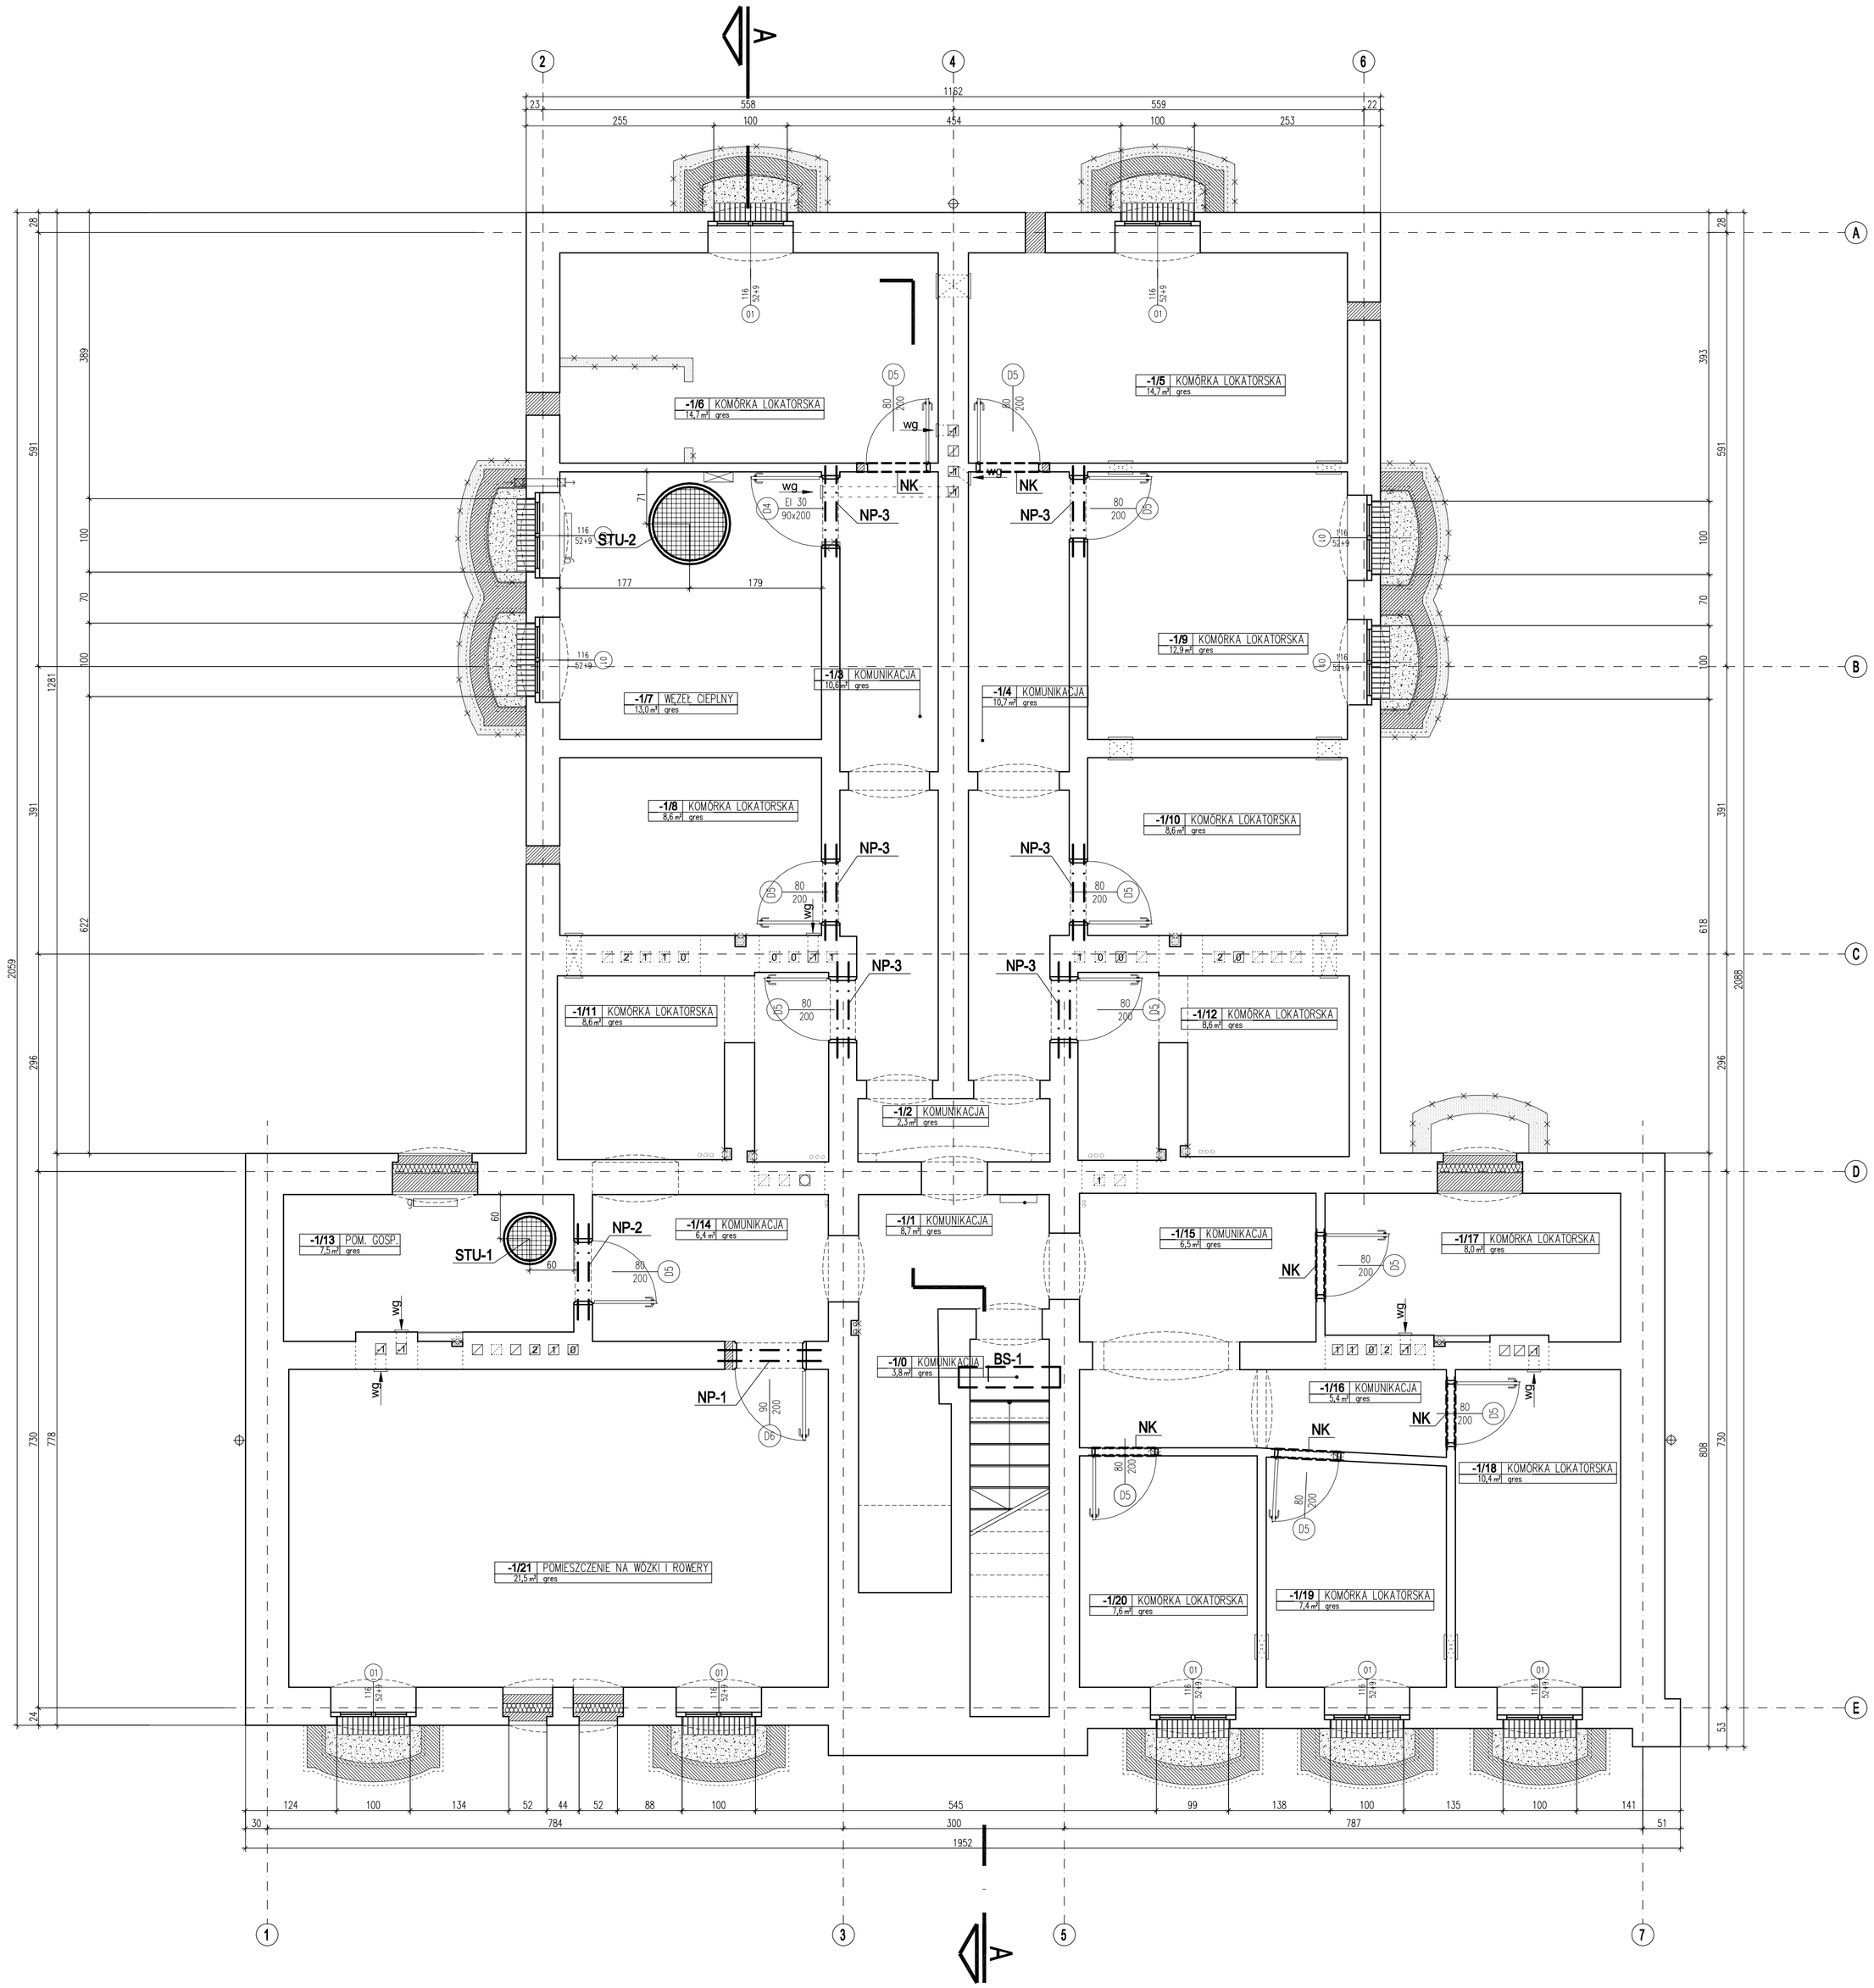


OPIS ELEMENTÓW KONSTRUKCYJNYCH:

STU-1 - studzienka ∅60, gł. 80cm, typowa z włazem żeliwnym, np. firmy Wavin
STU-2 - studzienka ∅100, gł. 80cm, typowa z włazem żeliwnym, np. firmy Wavin
NK- nadproże typu Klein'a, zbr. 2#8
NP- nr nadproża stalowe wg rys. szczegółowego KW-1
BS- 1 belka spocznikowa wg rys. KW-4

Beton B25
Stal: - zbrojeniowa 34GS (A-III) , St3S (A-I)
Stal: - kształtowa St3S
Otulina: 2,5cm

Remont i przebudowa budynku mieszkalnego wielorodzinnego
ul. Folwarczna 3, Głogów
dz. nr 478, obręb: Żarków

Gmina Miejska Głogów
Rynek 10, 67-200 Głogów

| | | |
|---|---|---|
| projektant konstrukcja | mgr inż. Krzysztof Wołków | 161/86/UW |
| sprawdzający konstrukcja | mgr inż. Michał Skowroński | 17/02/DUW |

GZ3-K-PW-KWR-1-2010-09---

RZUT PIWNICY

| | | |
|---|---|---|
| branża konstrukcja | stadium PW | data 2010-09 |
| nr rys. KWR-1 | skala/format 1/1 | skala 1:50 |

AUTORSKIE STUDIO ARCHITEKTURY
ASA sp. z o.o.
53-149 Wrocław, ul. Rachowicka 61/3
tel/fax 71 799 66 14
asaarch@poczta.onet.pl