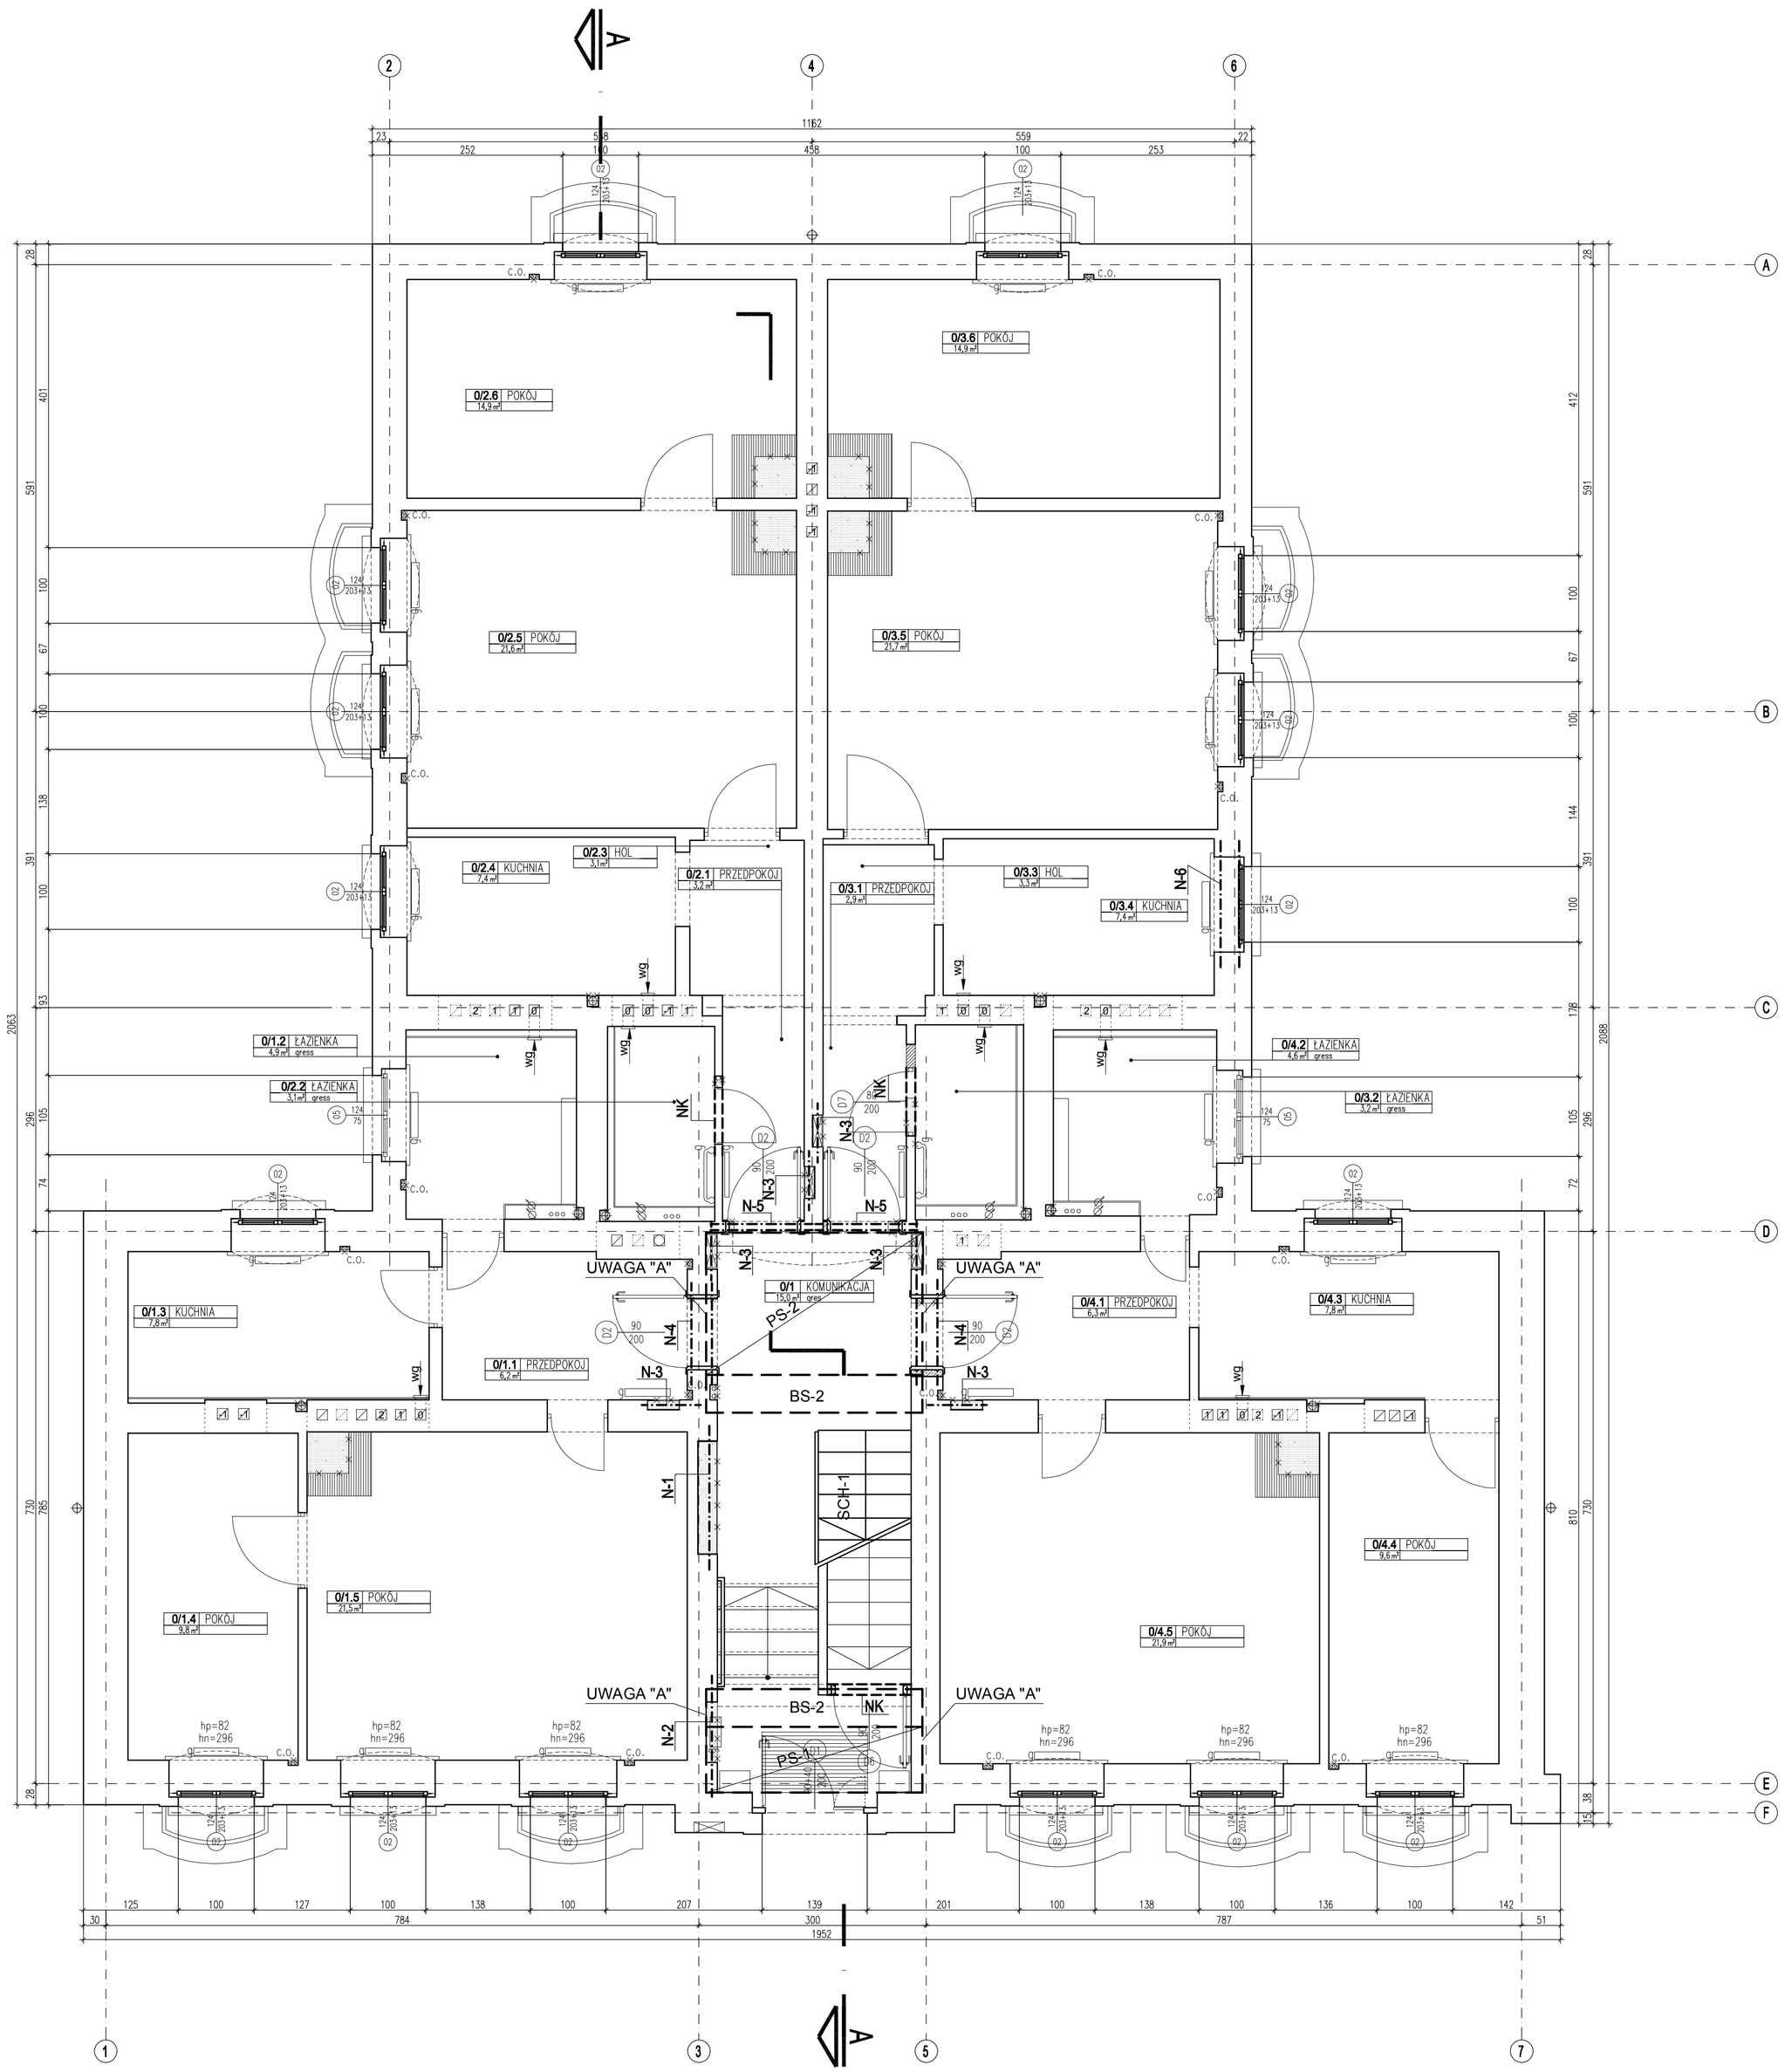

OPIS ELEMENTÓW KONSTRUKCYJNYCH:

NK- nadproże typu Klein'a, zbr. 2#8

N- nr - nadproża stalowe wg rys. szczegółowego KW-1

BS-2, SCH-1, PS-1, PS-2 - elementy klatki schod. wg rys. KW-3 do KW-6

UWAGA "A"

PODEST KOTWIĆ DO ŚCIAN KOTWAMI WKLEJANYMI HIT HY75+PRĘT#12 CO 30cm

Beton B25

Stal: - zbrojeniowa 34GS (A-III) , St3S (A-I)

Stal: - kształtowa St3S

Otulina: 2,5cm

Remont i przebudowa budynku mieszkalnego wielorodzinnego
ul. Folwarczna 3, Głogów
dz. nr 476, obręb: Żarków

Gmina Miejska Głogów
Rynek 10, 67-200 Głogów

autor projektu:		
koordynacja	mgr inż. Krzysztof Wołków	161/88/UW
autor sprawdzający:		
koordynacja	mgr inż. Michał Skowroński	17/62/DUW

G Z 3 - K - P W - K W R - 2 - 2 0 1 0 - 0 9 - - -

RZUT PARTERU

branża	konstrukcja	etapów	PW	data	2010-09
nr rys.	KWR-2	arkuszów	1/1	skala	1:50

AUTORSKIE STUDIO ARCHITEKTURY ASA sp. z o.o.

53-149 Wrocław, ul. Racławicka 91/3
telfax 71 799 98 14
asawro@gazeta.pl, asa@.pl