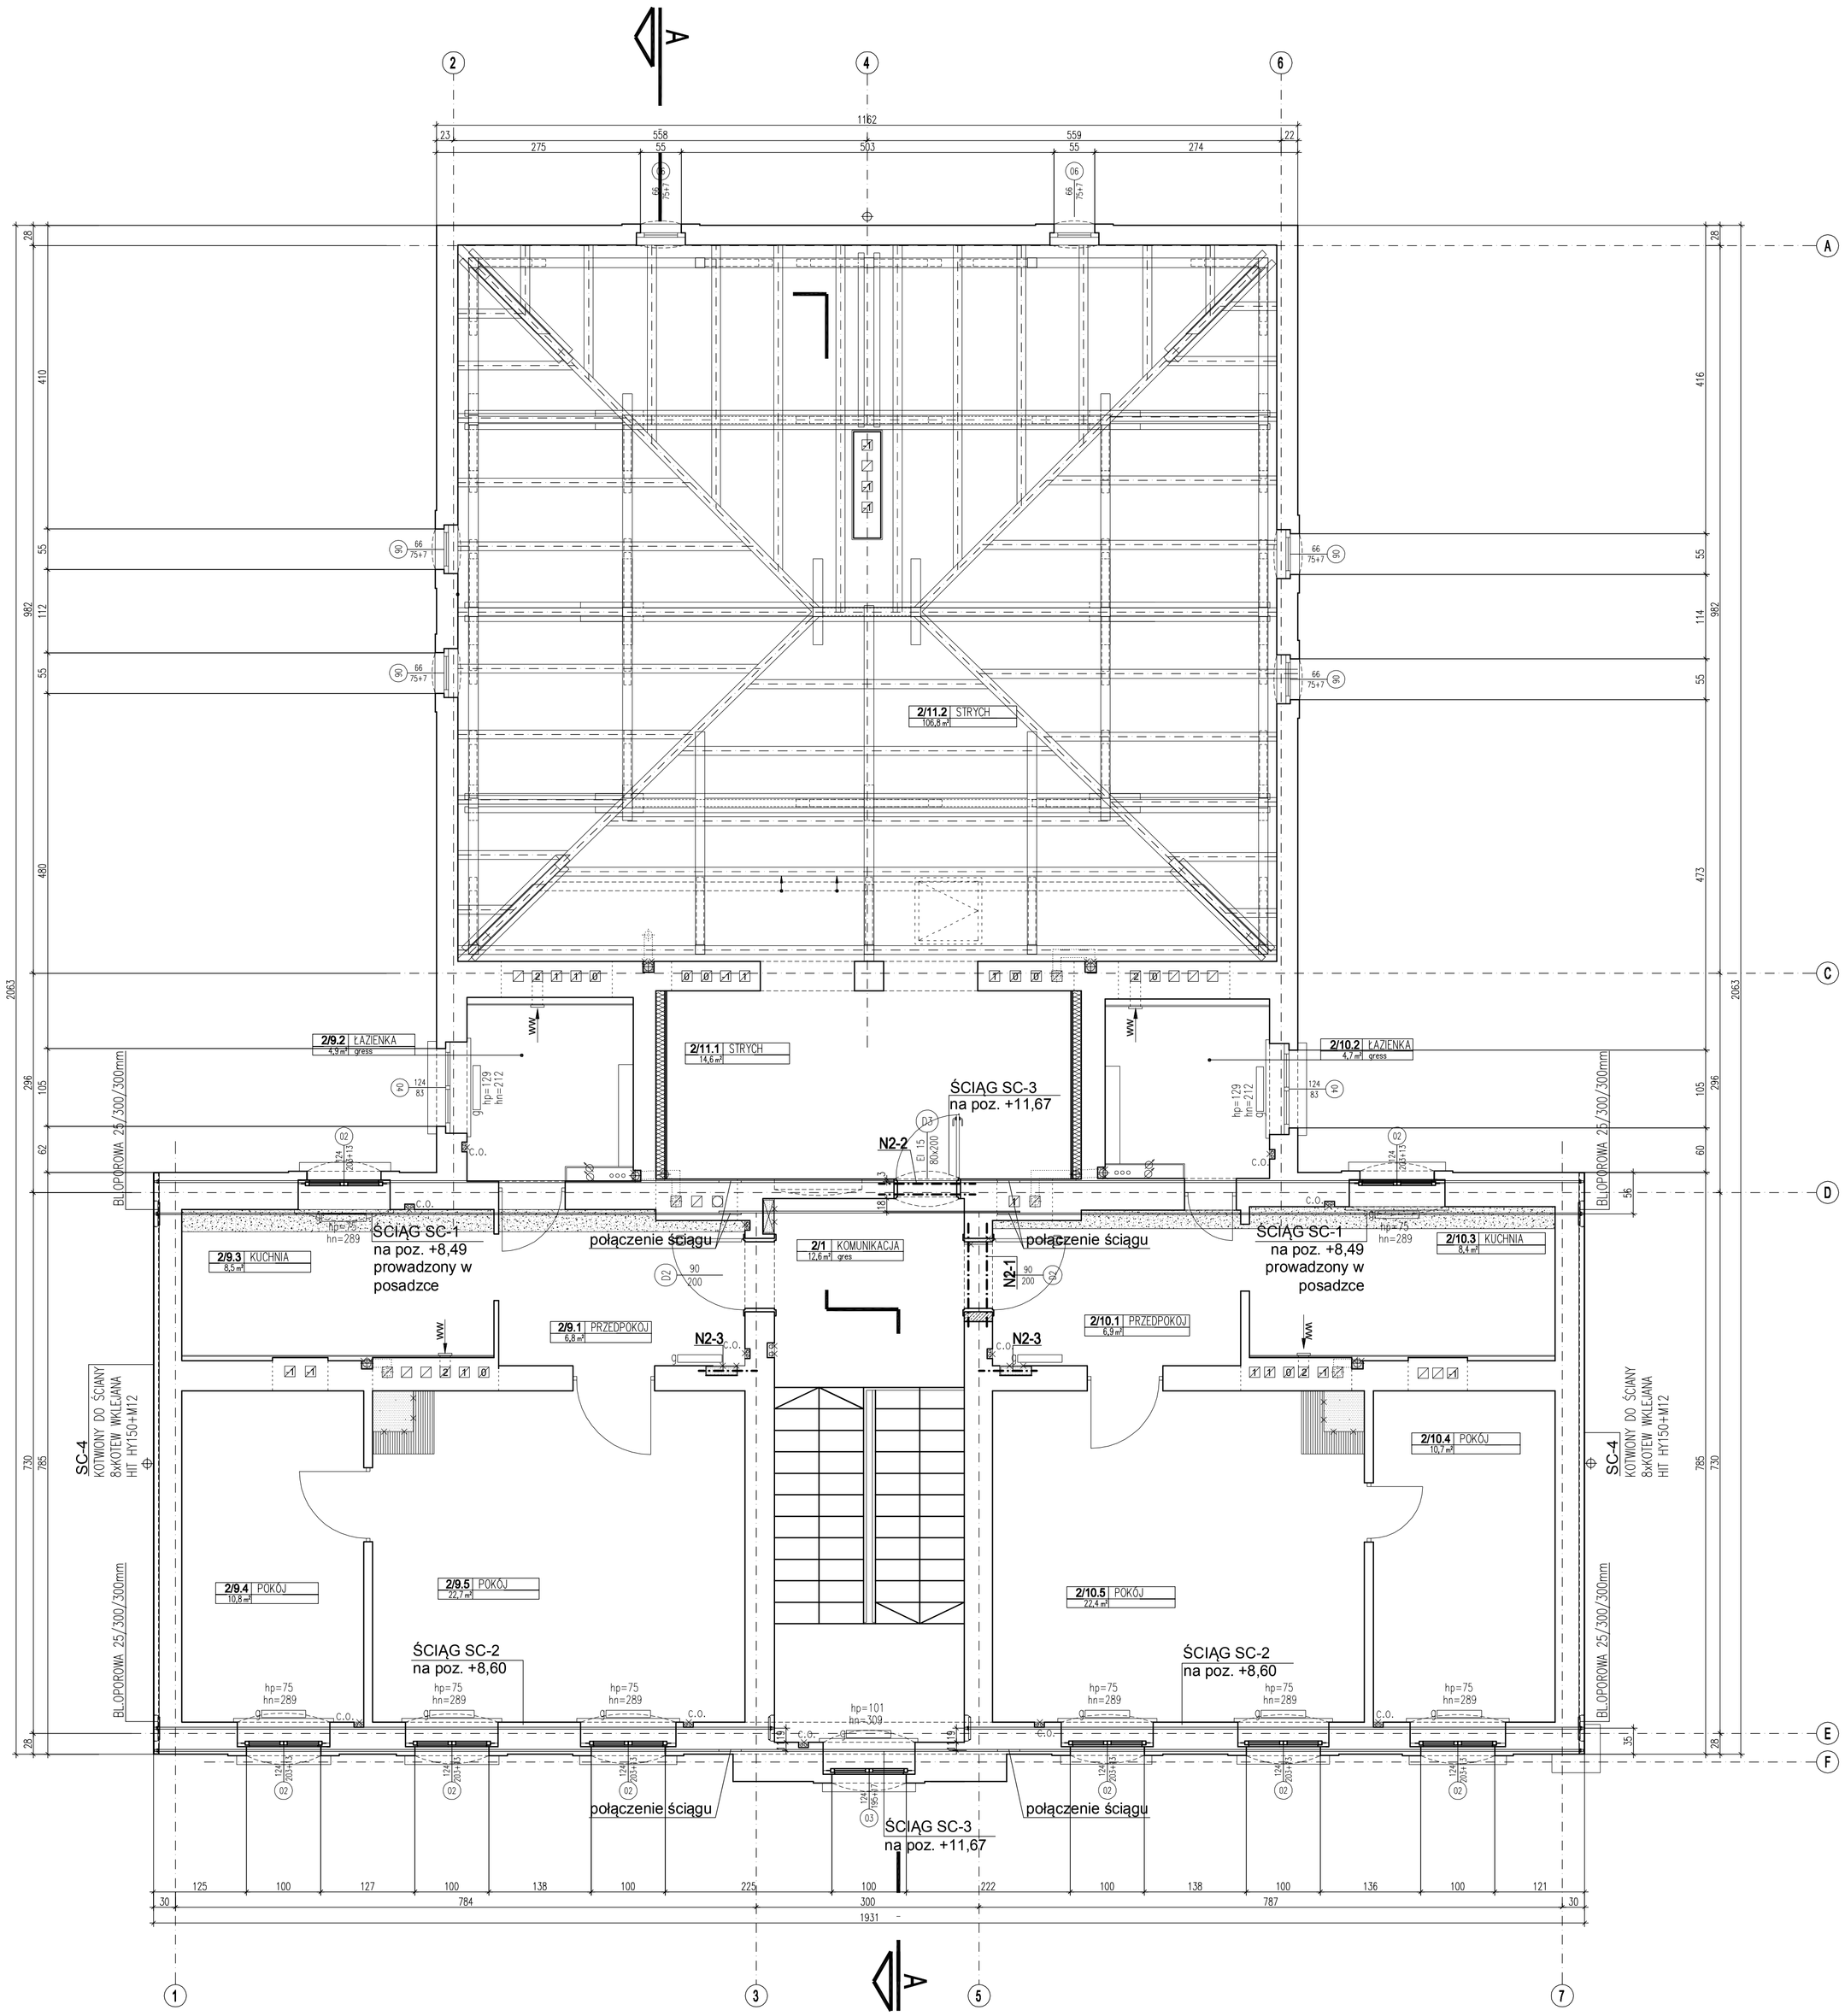

OPIS ELEMENTÓW KONSTRUKCYJNYCH:

N2- nr - nadproża stalowe wg rys. szczegółowego KW-1
SC-nr - ściągi stalowe wg rys. KW-2

Beton B25
Stal: - zbrojeniowa 34GS (A-III) , St3S (A-I)
Stal: - kształtowa St3S
Otulina: 2,5cm

obiekt	Remont i przebudowa budynku mieszkalnego wielorodzinnego ul. Folwarczna 3, Głogów dz. nr 478, obręb: Żarków		
inwestor	Gmina Miejska Głogów Rynek 10, 67-200 Głogów		
zespół projektowy			
konstrukcja	mgr inż. Krzysztof Wołków	161/88/UW	
zespół sprawdzający			
konstrukcja	mgr inż. Michał Skowroński	17/02/DUW	
G2 3 - K - PW - KWR - 4 - 2 0 1 0 - 0 9 - - -			
nazwa rysunku	RZUT PODDASZA		
branża	konstrukcja	stadium	PW	data	2010-09
nr rys.	KWR-4	arkusz/arkuszy	1/1	skala	1:50

AUTORSKIE STUDIO ARCHITEKTURY
ASA sp. z o.o.
53-149 Wrocław, ul. Parkowska 51/3
tel/fax 71 799 08 14
asawro@poczta.onet.pl