

UL. FOLWARCZNA

Skala 1:500/50

PROFIL ISTNIEJĄCY

PROFIL PROJEKTOWANY

PROFIL PROJEKTOWANY
Z ŁUKAMI PIONOWYMI

Poziom porównawczy 91.00 m n.p.m.

Projektowane rzędne


Istniejące rzędne

Pochylenia podłużne i łuki pionowe

Proste i łuki poziome

Odległości

km i hm

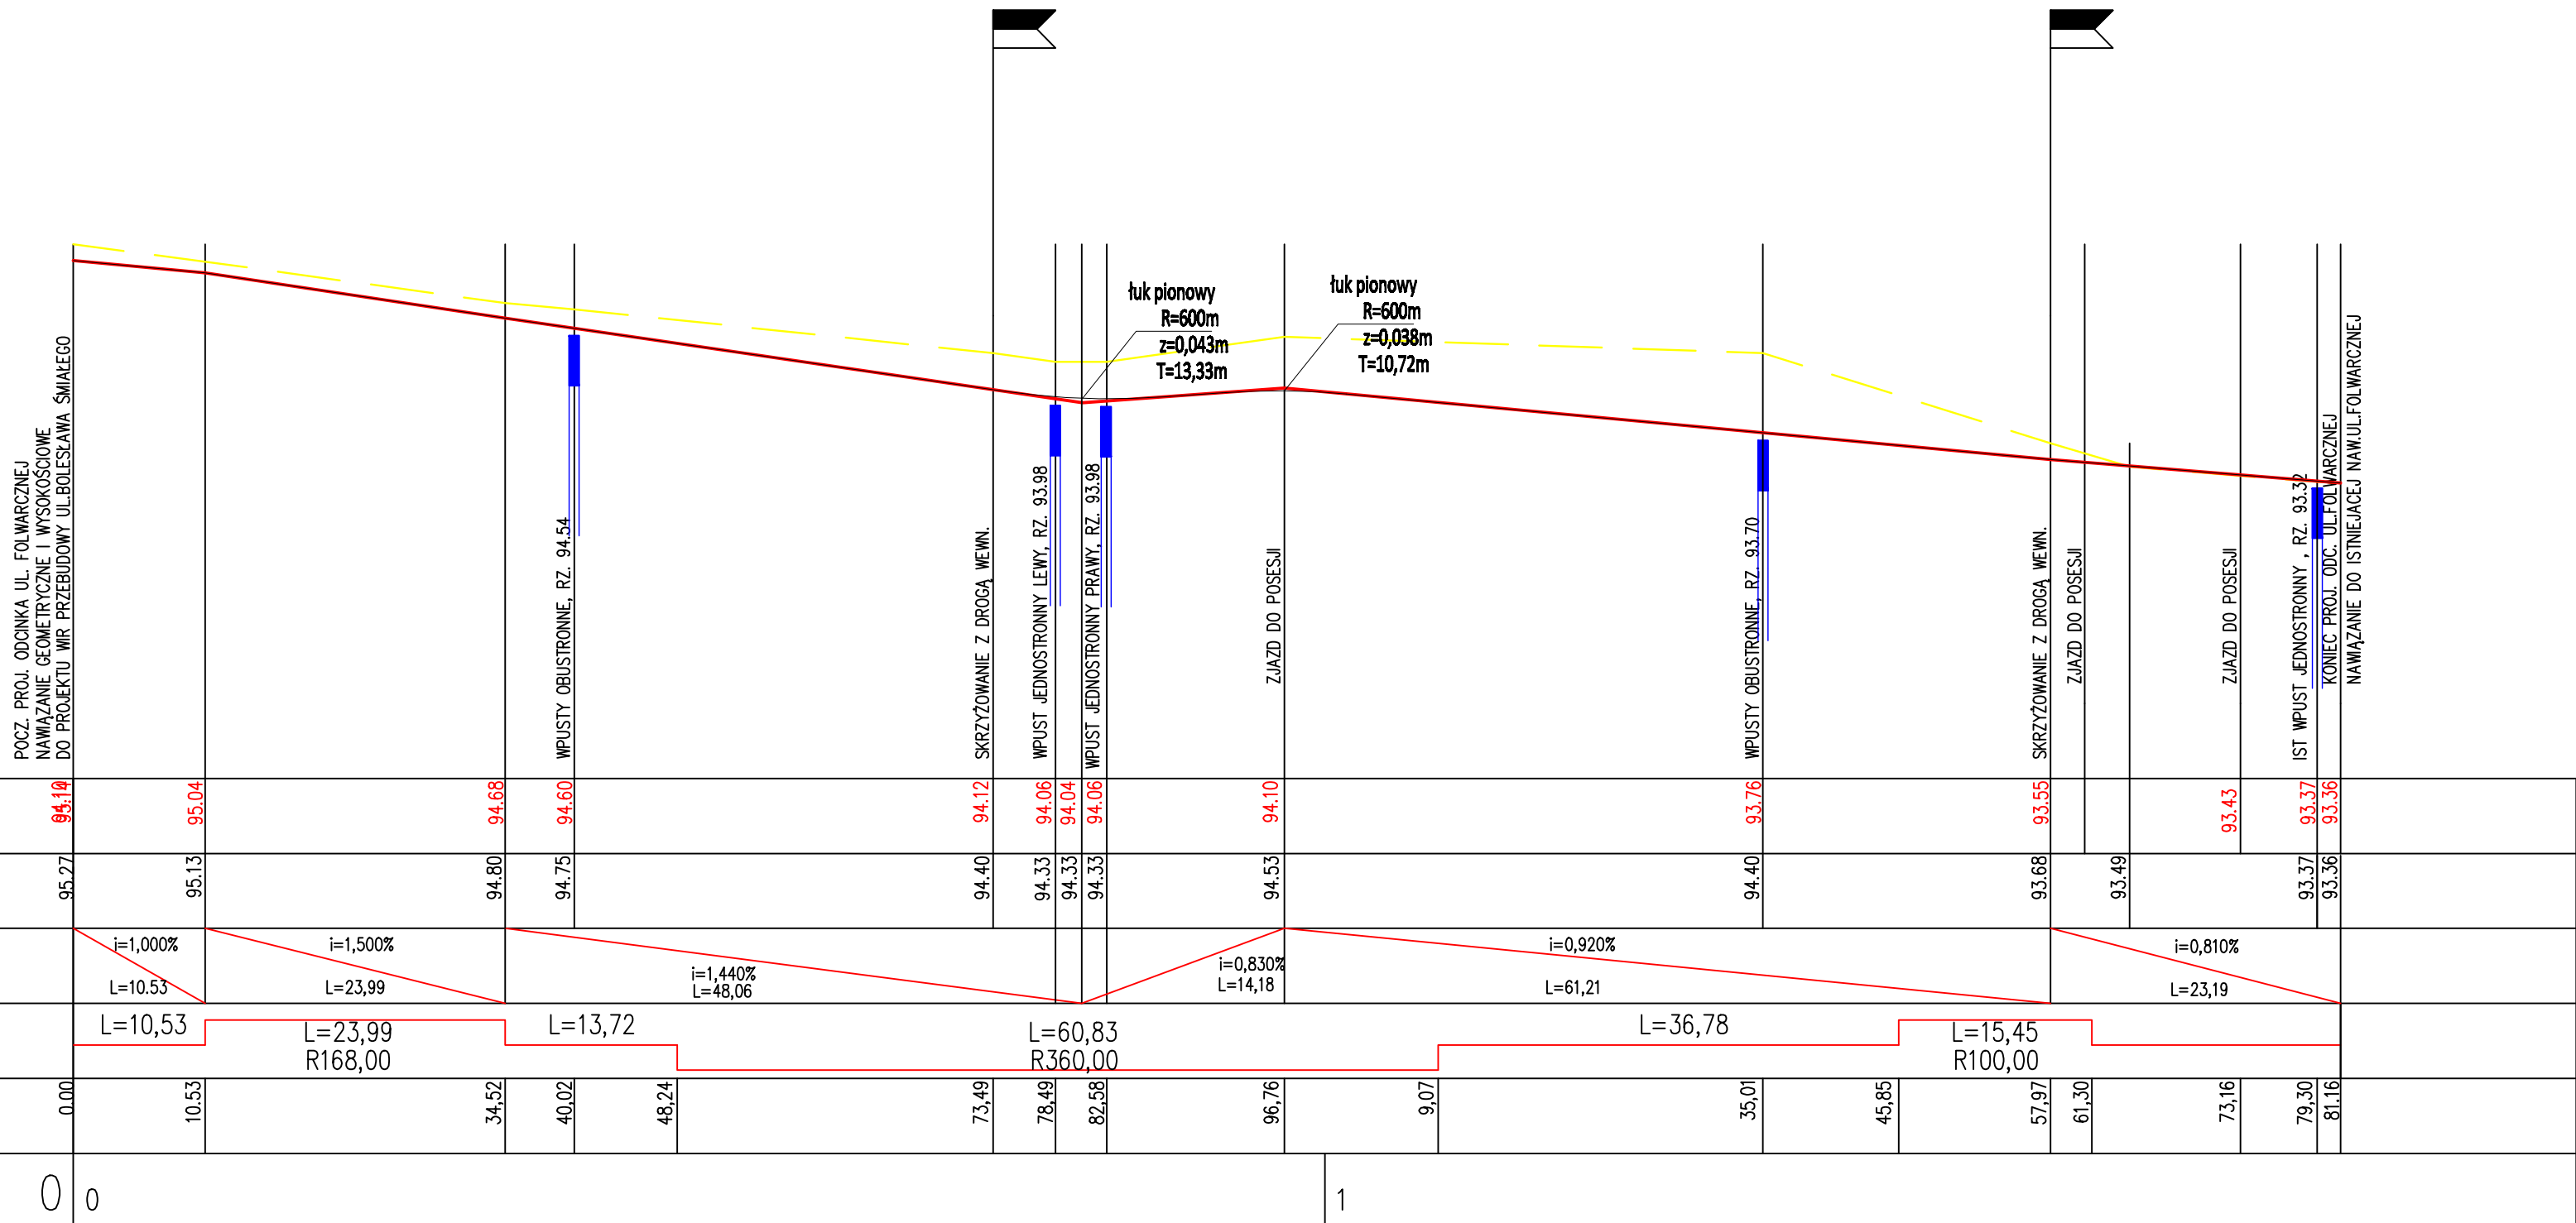

Rewitalizacja osiedla Zielów ul. Folwarczna, Głogów; dz. nr 473, 474, 475, 476, 477A, 620/1, 620/2; obręb nr 6 - Zielów		Gmina Miejska Głogów Rynek 10, 67-200 Głogów	
autor projektu	mgr inż. arch. Grzegorz Ochot	2008/3 WBP	
autor	mgr inż. Krzysztof Motenier	11/04/11 W	
autor	mgr inż. Marek Maciejewski	24/04/11 W	
autor	mgr inż. Roman Sadowski	19/04/11 W	
autor	mgr inż. Paweł Fried	4/05/11 W	
autor	mgr inż. arch. Barbara Urzyska	20/08/11 W	
autor	mgr inż. Szymon Kosiak	27/09/11 W	
autor	mgr inż. Kamil Węgrzyn	4/07/11 W	
autor	mgr inż. Tomasz Szlachetka	31/05/11 W	
autor	mgr inż. Piotr Węgrzynowski	4/08/11 W	
GZA - D - PW - D - 4 - 1 - 1 - 2 0 1 0 - 1 0 - 2 0			
Drogowe profile podłużne			
drogi	PW	2010-10-20	
D-4	1/3	1:500/50	

A S A

AUTORSKIE STUDIO
ARCHYTEKTURY
ASA sp. z o.o.
ul. Piłsudskiego 44, 67-100 Głogów
tel. 71 788 88 14
www.asa-studio.pl