

SIĘGACZ I

Skala 1:500/50

PROFIL ISTNIEJĄCY

PROFIL PROJEKTOWANY

PROFIL PROJEKTOWANY
Z ŁUKAMI PIONOWYMI

Poziom porównawczy 89.00 m n.p.m.

Projektowane rzędne


Istniejące rzędne

Pochylenia podłużne i łuki pionowe

Proste i łuki poziome

Odległości

km i hm

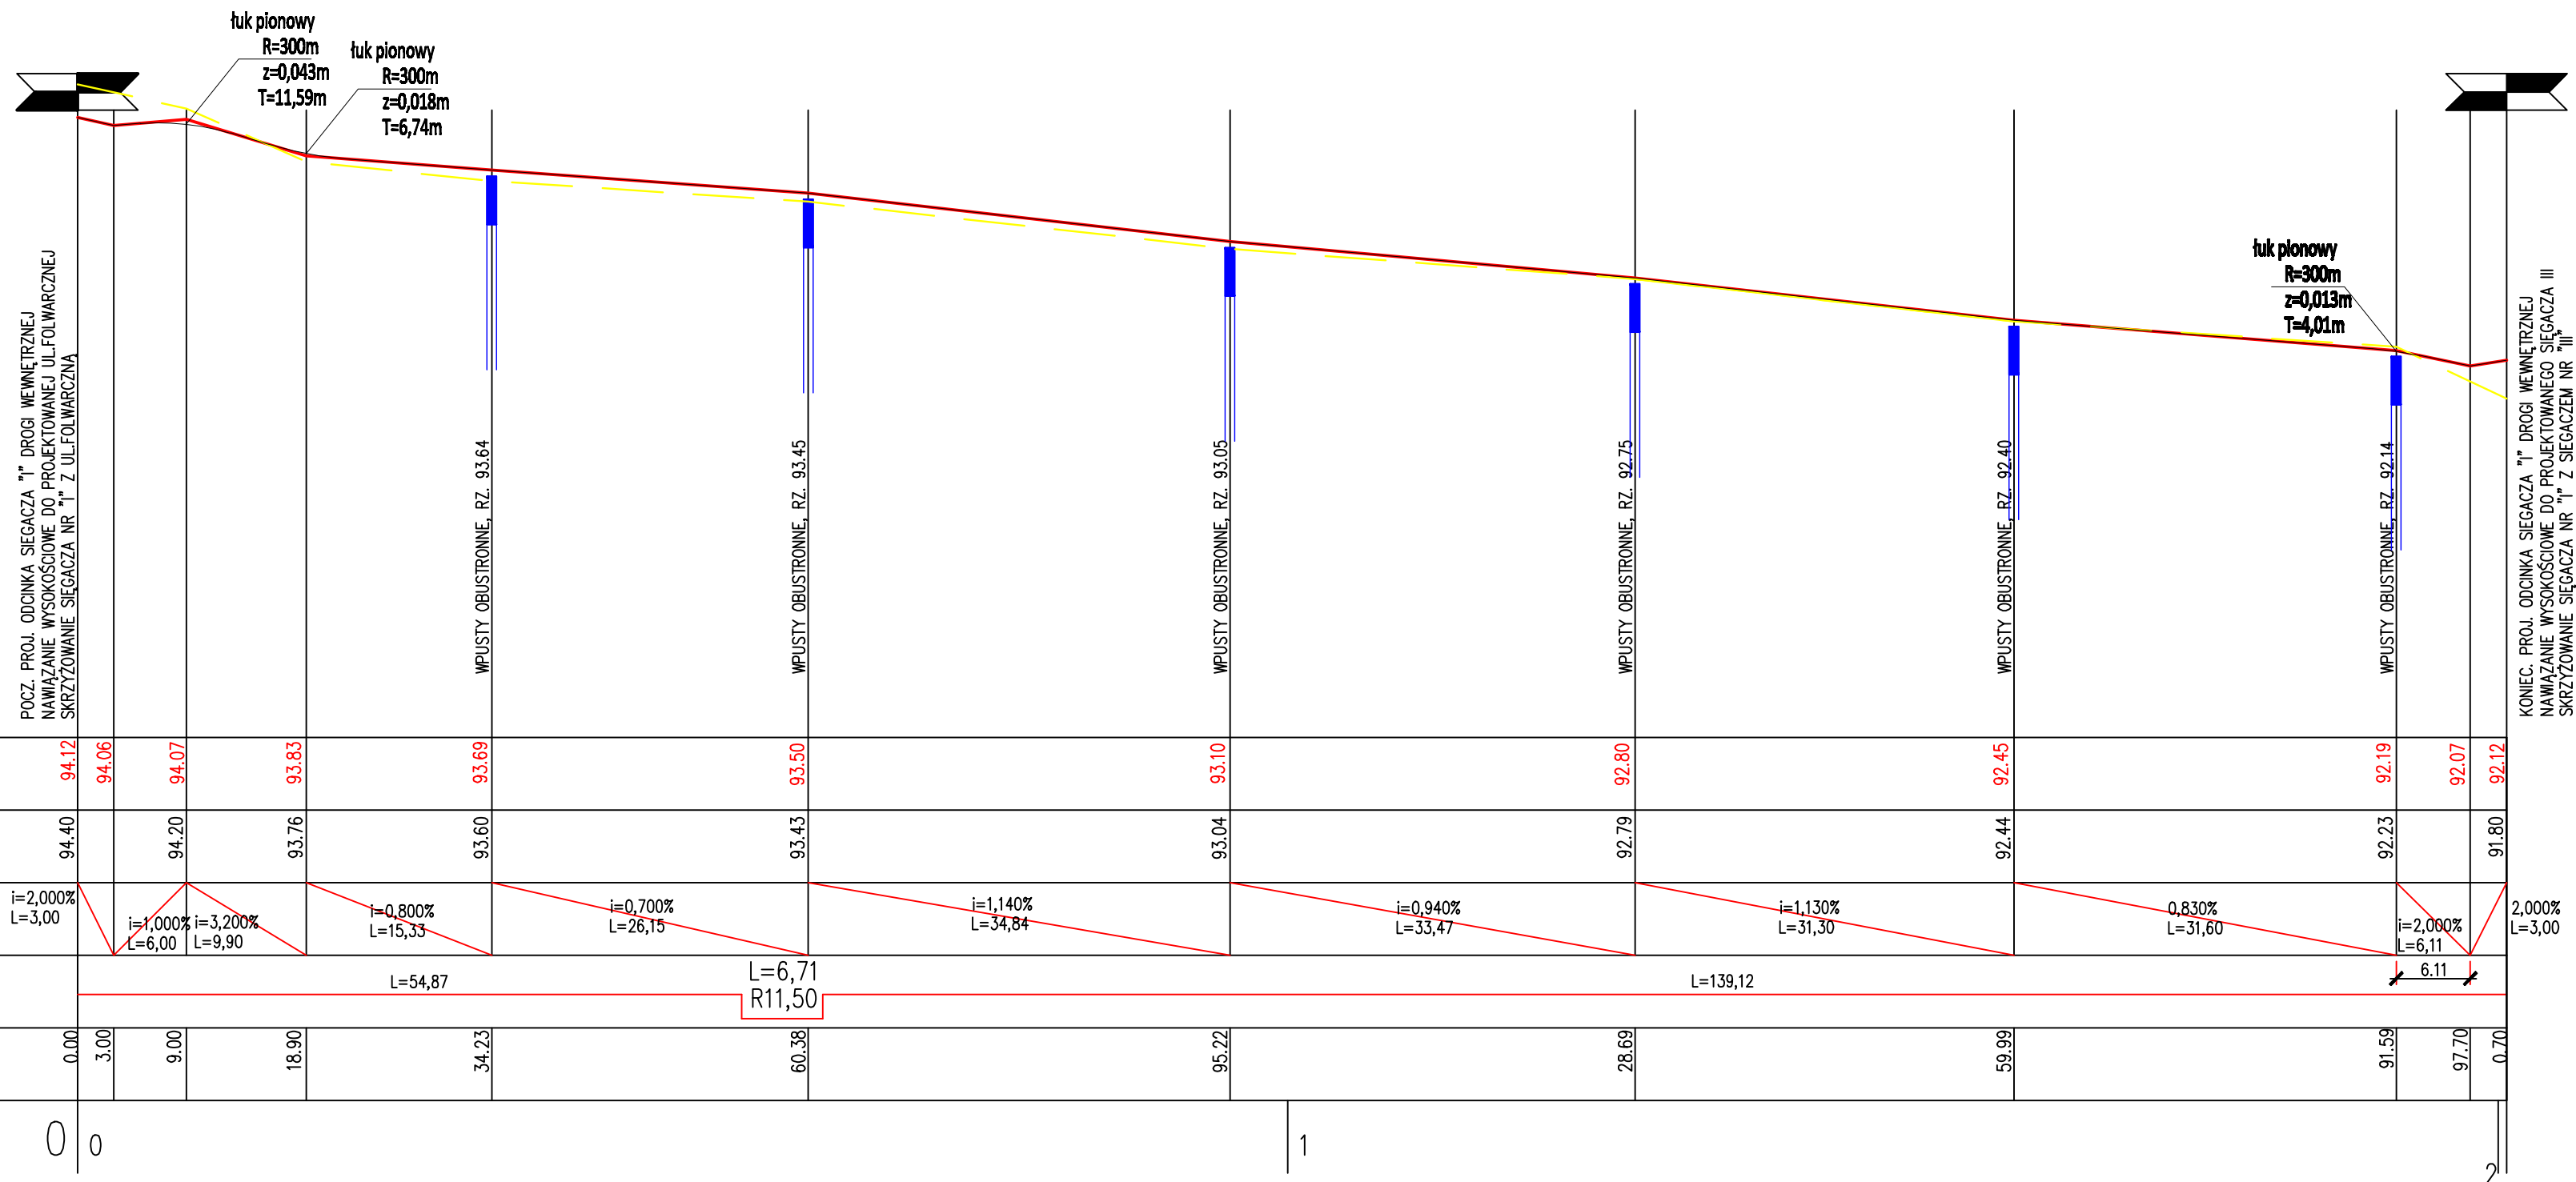

Realizacja układu Zarząd ul. Fokwarska, Głogów; dz. nr 473, 474, 475, 476, 477A, 650/1, 650/2, obręb nr 9 - Zarząd			
Główna Miejska Głogów Rynek 10, 67-200 Głogów			
Projektant			
autor	mgr inż. arch. Grzegorz Cichon	2006/03/WBP	
autor	mgr inż. Krzysztof Makowski	11/04/LW	
autor	mgr inż. Marek Maciejewski	30/06/08/LW	
autor	mgr inż. Roman Radowski	19/04/LW	
autor	mgr inż. Paweł Pęd	4/09/04/LW	
Wykonawca			
autor	mgr inż. arch. Beata Strzalska	28/06/LW	
autor	mgr inż. Beata Kobi	24/06/08	
autor	mgr inż. Katarzyna Węgrzyn	4/07/09/LW	
autor	mgr inż. Roman Radowski	19/04/LW	
autor	mgr inż. Paweł Pęd	4/09/04/LW	
GZA - D - PW - D - 5 - - - 2 0 1 0 - 1 0 - 2 0			
Drogi profile podłużne			
drogi	PW	2010-10-20	
D-5	1/3	1:500/50	
AUTORSKIE STUDIO ARCHITEKTURY ASA sp. z o.o.			
10-140 Włocławek, ul. Rybaków 20/2 tel. 71 788 81 14 www.studioasa.pl			