

SIĘGACZ III

Skala 1:500/50

PROFIL ISTNIEJĄCY

PROFIL PROJEKTOWANY

PROFIL PROJEKTOWANY
Z ŁUKAMI PIONOWYMI

Poziom porównawczy 88.00 m n.p.m.

Projektowane rzędne


Istniejące rzędne

Pochylenia podłużne i łuki pionowe

Proste i łuki poziome

Odległości

km i hm

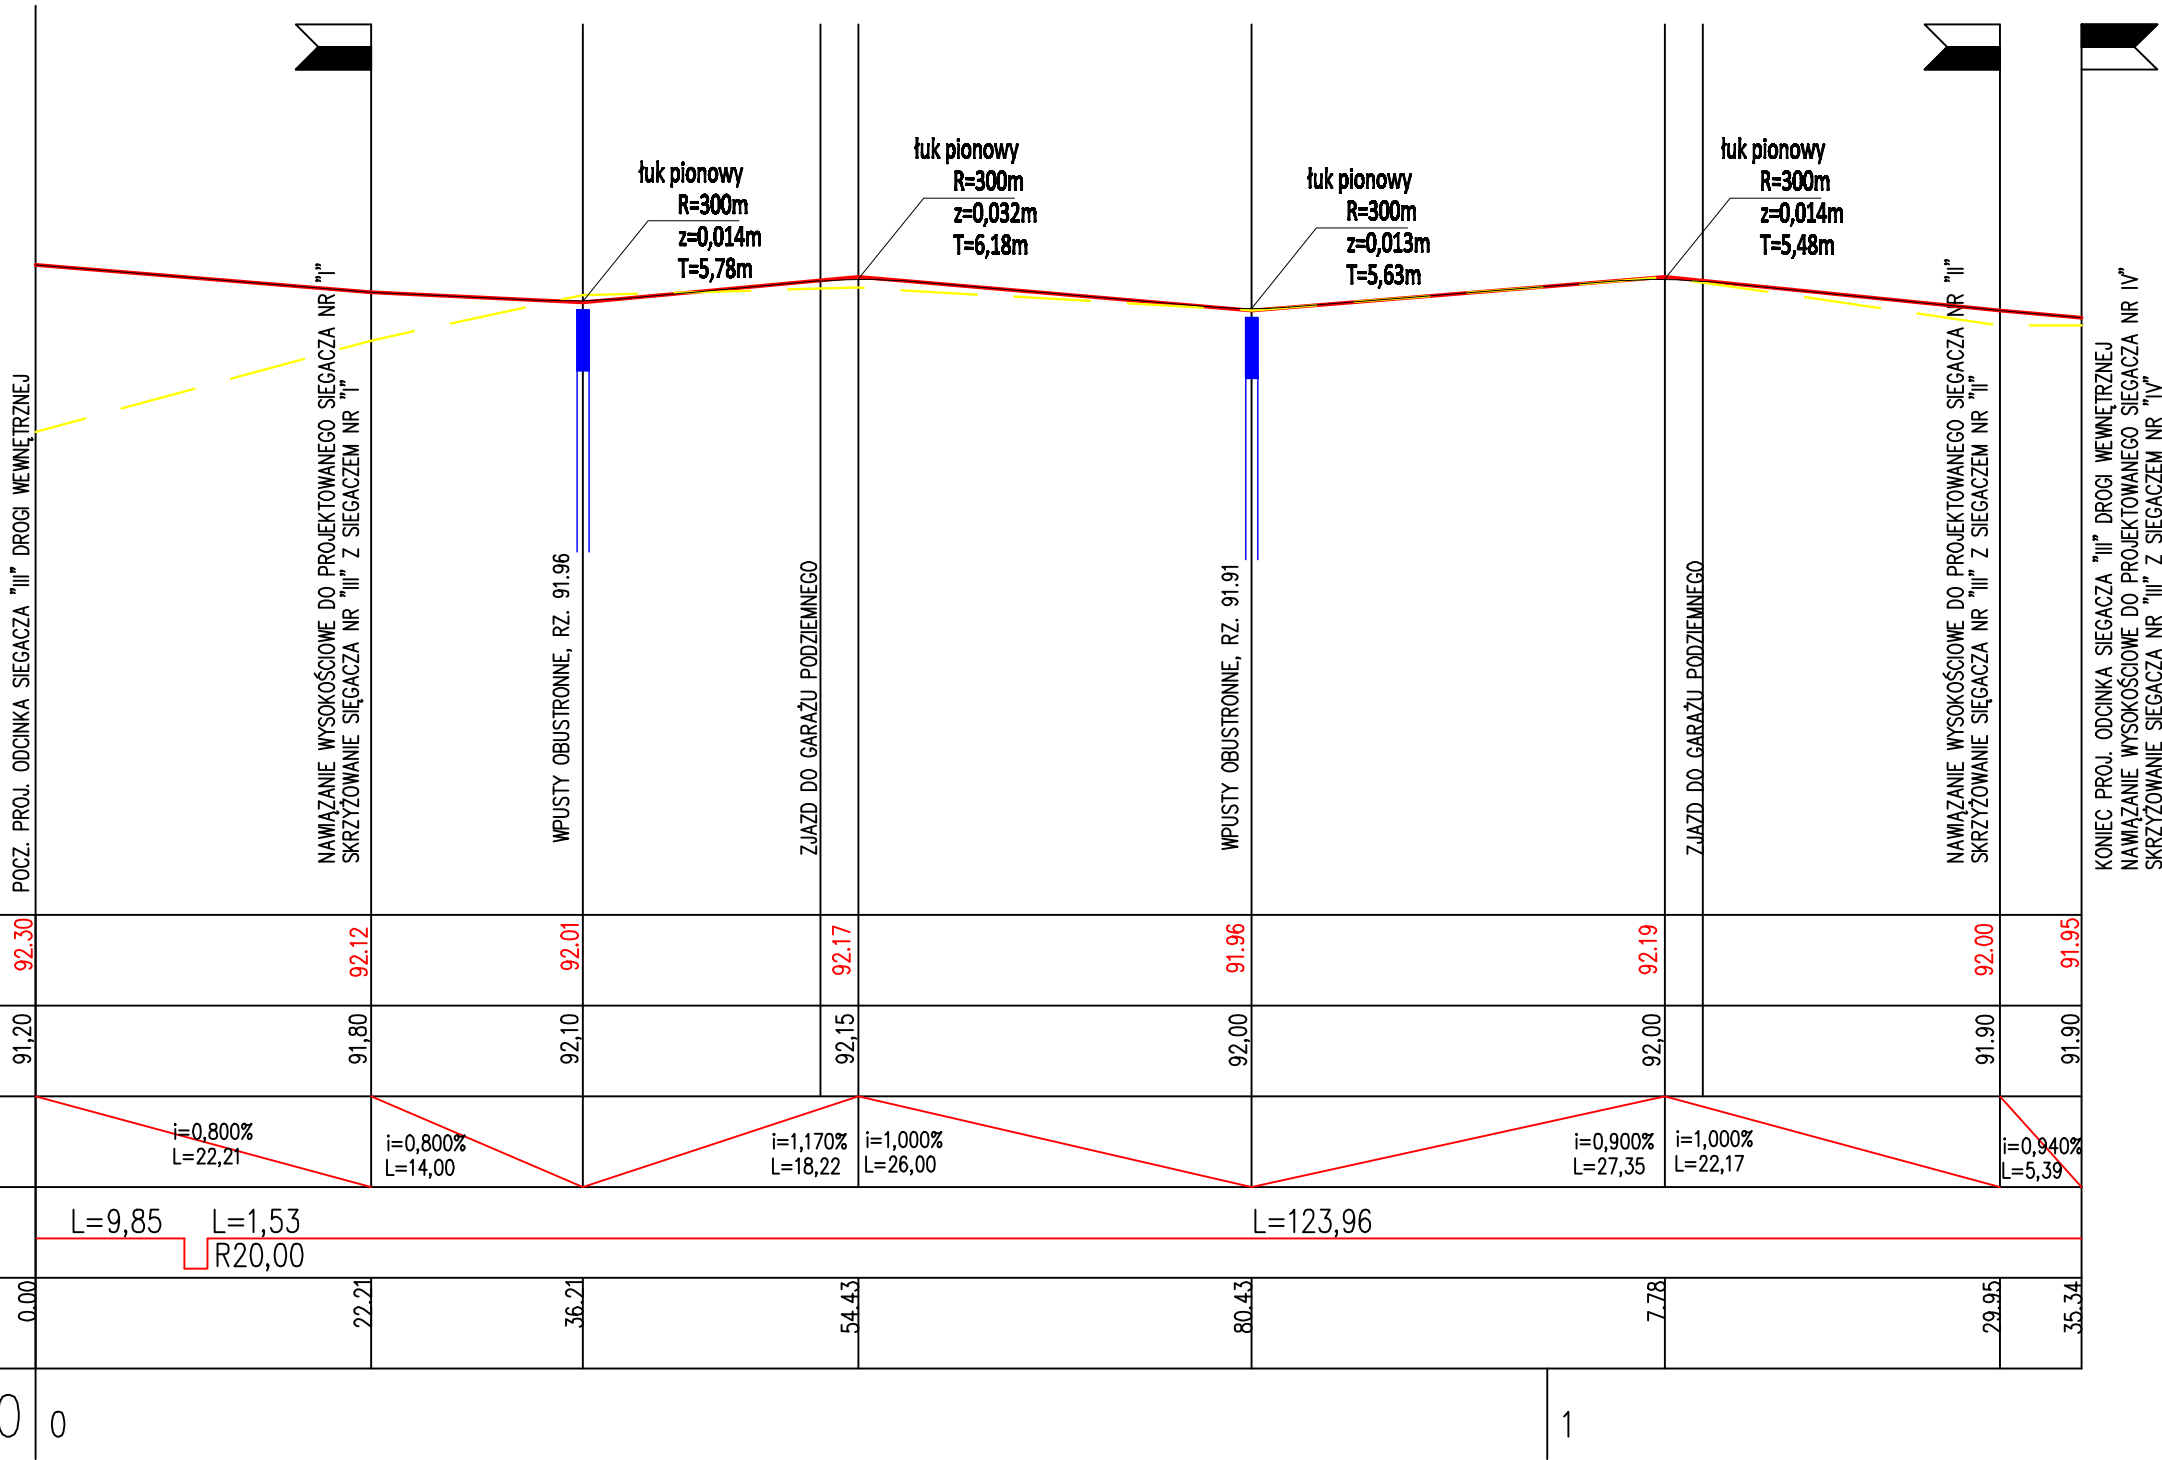

Realizacja obiektu Zarząd ul. Fehrmanna, Glińsk dz. nr 473, 474, 475, 476, 477A, 650/1, 650/2, obręb nr 9 - Zarów			
Gmina Miejska Glińsk Rynek 10, 67-200 Glińsk			
Projektant			
autor	mgr inż. arch. Grzegorz Cichon	20043WBPP	
oprac.	mgr inż. Krzysztof Makowski	111844W	
oprac.	mgr inż. Marek Maciejewski	394988W	
oprac.	mgr inż. Roman Biedziński	191844W	
oprac.	mgr inż. Paweł Płód	418810W	
Wykonawca			
autor	mgr inż. arch. Bartłomiej Strzeliński	238866W	
oprac.	mgr inż. Grzegorz Kosiński	244008W	
oprac.	mgr inż. Katarzyna Węgrzyn	485739W	
oprac.	mgr inż. Roman Biedziński	318821W	
oprac.	mgr inż. Paweł Płód	418810W	
GZA - D - PW - D - 7 - - - 2 0 1 0 - 1 0 - 1 0			
Drogowe profile podłużne			
drogi	PW	2010-10-20	
D-7	1/3	1:500/50	
AUTORSKIE STUDIO ARCHITEKTURY ASA sp. z o.o.			
10-140 Wrocław, ul. Rybnicka 205 50-101 Wrocław www.asastudio.pl			