


SIĘGACZ IV
Skala 1:500/50

PROFIL ISTNIEJĄCY
PROFIL PROJEKTOWANY
PROFIL PROJEKTOWANY
Z ŁUKAMI PIONOWYMI
Poziom porównawczy 88.00 m n.p.m.

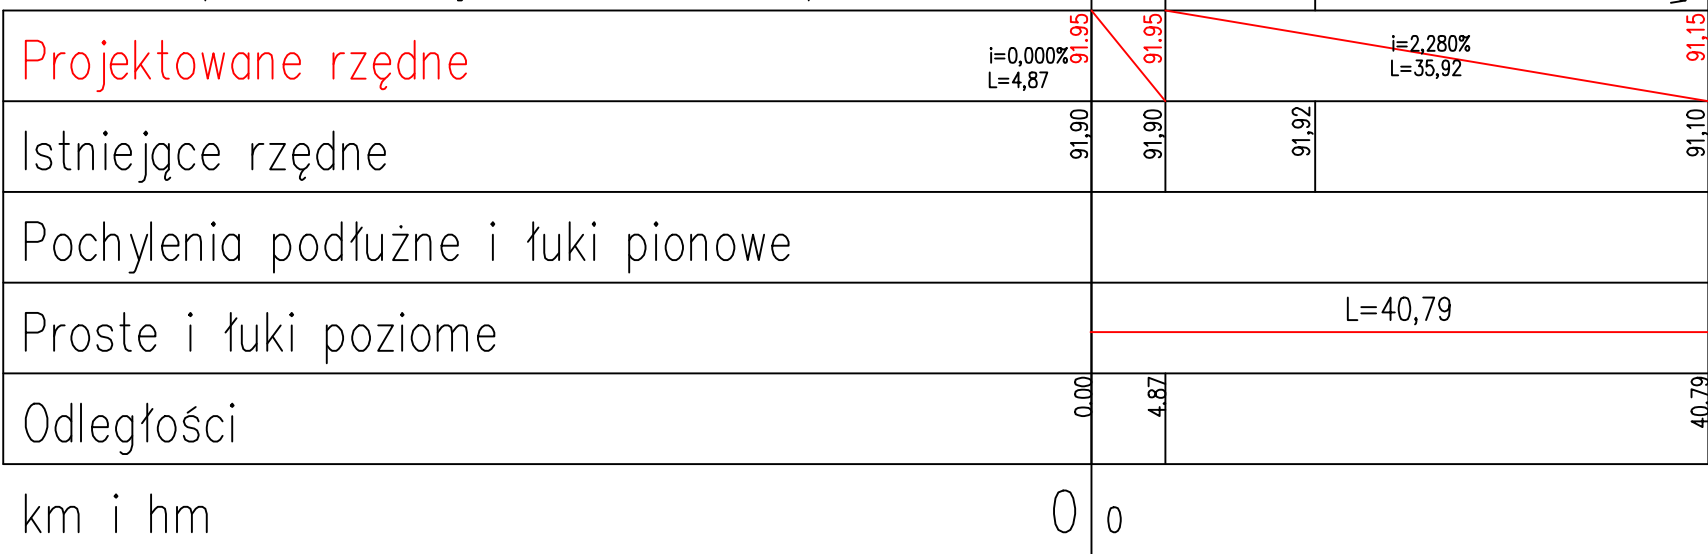

Realizacja osiedla Żarów ul. Fokwarska, Głogów, dz. nr 473, 474, 475, 476, 477H, 630/1, 630/2; obręb nr 9 - Żarów			
Gmina Miejska Głogów Rynek 10, 67-200 Głogów			
Zespół projektowy			
autorstwa	mgr inż. arch. Grzegorz Cichon	205/63/WBPP	
stud. arch.	mgr inż. Krzysztof Malinowski	111/64/UW	
stud. arch.	mgr inż. Marek Malinowski	294/64/UW	
stud. arch.	mgr inż. Roman Świątek	191/64/LW	
mgr	mgr inż. Paweł Fried	419/01/DUW	
Zespół wykonawczy			
autorstwa	mgr inż. arch. Barbara Strzembela	238/65/UW	
stud. arch.	mgr inż. Szymon Kozłowski	274/05/08	
stud. arch.	mgr inż. Kazimierz Węgrzyn	463/73/Wm	
stud. arch.	mgr inż. Roman Świątek	31/62/LW	
mgr	mgr inż. Piotr Węgrzynowski	432/01/DUW	
GŁA - D - PW - D - 8 - - - 2 0 1 0 - 1 0 - 2 0			
Drogowe profile podłużne			
drogi	PW	2010-10-20	
D-8	1/3	1:500/50	
AUTORSKIE STUDIO ARCHITEKTURY ASA sp. z o.o.			88-148 Wrocław, ul. Podgórska 81/8 91 719 89 14 osw@studio.asa.pl