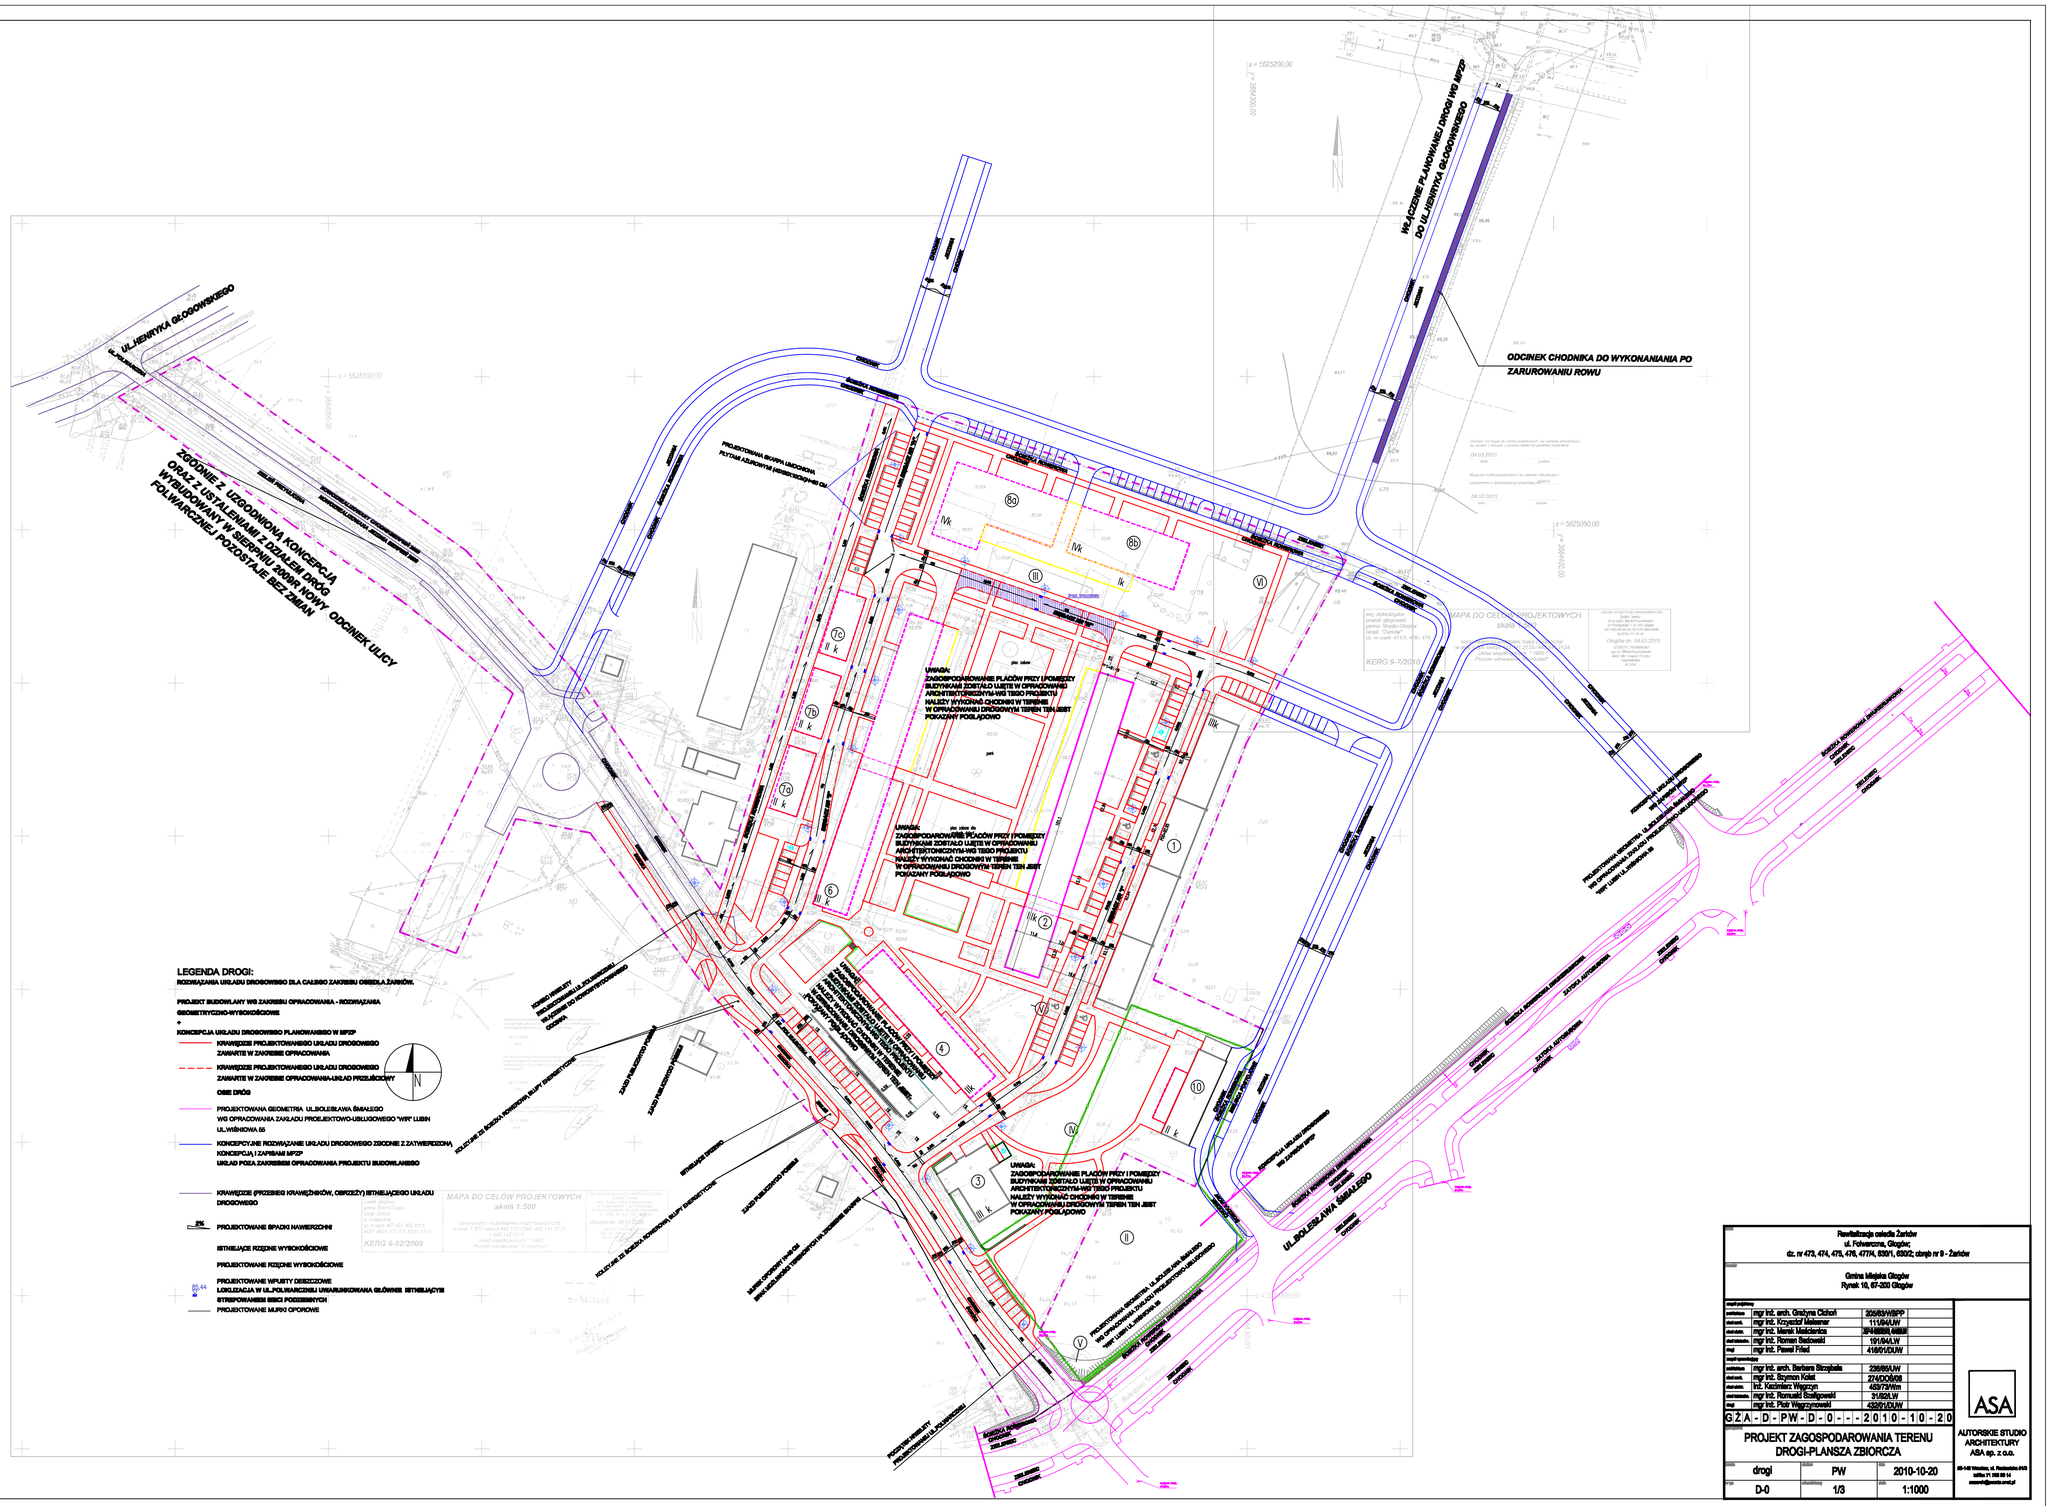
UL.HENRYKA GŁOGOWSKIEGO
ZGODNIE Z UZGODNIONĄ KONCEPCJĄ
ORAZ Z USTALENIAMI Z DZIAŁEM DRÓG
WYBUDOWANY W SIERPNIU 2009R NOWY ODCINEK ULICY
FOLWARCZNEJ POZOSTAJE BEZ ZMIAN
WŁĄCZENIE PLANOWANEJ DROGI WG MPZP
DO UL.HENRYKA GŁOGOWSKIEGO
ODCINEK CHODNIKA DO WYKONANIANIA PO
ZARUROWANIU ROWU
UWAGA:
ZAGOSPODAROWANIE PLACÓW PRZY I POMIĘDZY
BUDYNKAMI ZOSTAŁO UJĘTE W OPRACOWANIU
ARCHITEKTONICZNYM-WG TEGO PROJEKTU
NALEŻY WYKONAĆ CHODNIKI W TERENIE
W OPRACOWANIU DROGOWYM TEREN TEN JEST
POKAZANY POGLĄDOWO
UL.BOLESŁAWA ŚMIAŁEGO
MAPA DO CELÓW PROJEKTOWYCH
skala 1:500
KERG 9-7/2010
KERG 9-9/2009
LEGENDA DROGI:
ROZWIĄZANIA UKŁADU DROGOWEGO DLA CAŁEGO ZAKRESU OSIEDLA ŻARKÓW.
PROJEKT BUDOWLANY WG ZAKRESU OPRACOWANIA - ROZWIĄZANIA
GEOMETRYCZNO-WYSOKOŚCIOWE
+
KONCEPCJA UKŁADU DROGOWEGO PLANOWANEGO W MPZP
KRAWĘŻNIKI PROJEKTOWANEGO UKŁADU DROGOWEGO
ZAWARTE W ZAKRESIE OPRACOWANIA
KRAWĘŻNIKI PROJEKTOWANEGO UKŁADU DROGOWEGO
ZAWARTE W ZAKRESIE OPRACOWANIA-UKŁAD PRZEŁOŻKOWY
OSIE DRÓG
PROJEKTOWANA GEOMETRIA UL.BOLESŁAWA ŚMIAŁEGO
WG OPRACOWANIA ZAKŁADU PROJEKTOWO-USŁUGOWEGO "WR" LUBIN
UL.WIŚNIOWA 55
KONCEPCYJNE ROZWIĄZANIE UKŁADU DROGOWEGO ZGODNIE Z ZATWIERDZONĄ
KONCEPCJĄ I ZAPISAMI MPZP
UKŁAD POZA ZAKRESEM OPRACOWANIA PROJEKTU BUDOWLANEGO
KRAWĘŻNIKI (PRZEBIEG KRAWĘŻNIKÓW, OBRZEŻY) ISTNIEJĄCEGO UKŁADU
DROGOWEGO
PROJEKTOWANE SPADKI NAWIERZCHNI
ISTNIEJĄCE RZĘDNE WYSOKOŚCIOWE
PROJEKTOWANE RZĘDNE WYSOKOŚCIOWE
PROJEKTOWANE WPUSTY DESZCZOWE
LOKALIZACJA W UL.POLWARCZNEJ URWANKOWANA GŁÓWNIE ISTNIEJĄCYM
STRIPOWANIEM SIECI POCZĄSTKOWYCH
PROJEKTOWANE MURKI OPOROWE
Rewitalizacja osiedla Żarków
ul. Folwarczna, Głogów;
dz. nr 473, 474, 475, 476, 477/4, 630/1, 630/2; obręb nr 9 - Żarków
Gmina Miejska Głogów
Rynek 18, 67-200 Głogów
mgr inż. arch. Grażyna Ciżkoń 206/85/WBPP
mgr inż. Krzysztof Malawner 11/1/84/UW
mgr inż. Marek Maciejewicz 28/4/88/UW
mgr inż. Roman Badowski 191/84/LW
mgr inż. Paweł Pilad 418/91/DUW
mgr inż. arch. Barbara Strzałkała 236/85/UW
mgr inż. Szymon Kolat 274/DO/98
inż. Kazimierz Węgrzyn 42/73/WIm
mgr inż. Romuald Szałigowski 31/82/LW
mgr inż. Piotr Węgrzyniewski 432/91/DUW
GZA-D-PW-D-0---2010-10-20
PROJEKT ZAGOSPODAROWANIA TERENU
DROGI-PLANSZA ZBIORCZA
drogi
PW
2010-10-20
D-0
1/3
1:1000
ASA
AUTORSKIE STUDIO ARCHITEKTURY
ASA sp. z o.o.
65-140 Nowiny, ul. Piastowska 24B
biuro 21 788 28 14
asaarch@poczta.onet.pl