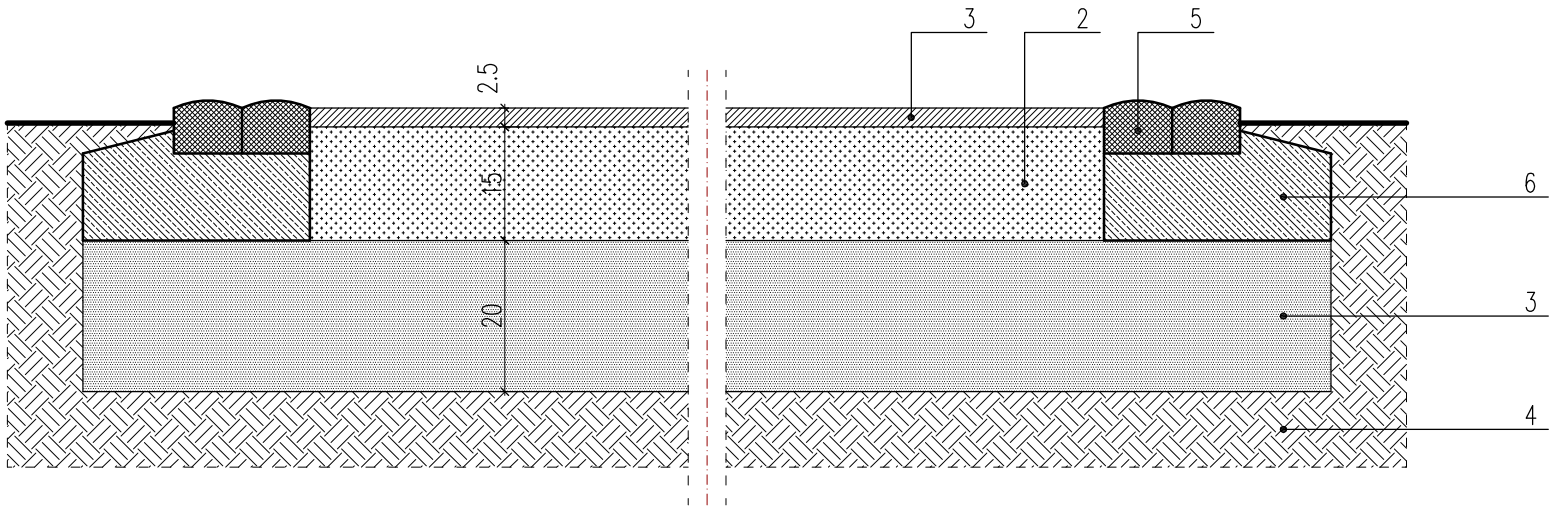

1. Warstwa mineralno-żywiczna nawierzchni wodoprzepuszczalnej 2,5 cm
2. Warstwa kruszywa łamanego min.15cm (frakcja 4-22mm lub 4-31,5mm)
3. Warstwa odsączająca – piasek kopany min.20cm
4. Grunt rodzimy
5. Kostka granitowa 9/11 (obrzeże)
6. Beton B15

UWAGA!: Kruszywa użyte do wykonania warstw podbudowy muszą spełniać warunki przepuszczalności dla wody (bez frakcji zamulających) oraz twardości celem przenoszenia obciążeń.

temat

Rewitalizacja osiedla Żarków
ul. Folwarczna, Głogów; dz. nr
473, 474, 475, 476, 477/4 479, 630/1, 630/2; obręb nr 0009 Żarków

inwestor

Gmina Miejska Głogów
Rynek 10, 67-200 Głogów

zespół projektowy

architektura	mgr inż. arch. Grażyna Cichoń	205/83/WBPP	
	mgr inż. arch. Magdalena Kapa		

zespół sprawdzający

architektura	mgr inż. arch. Barbara Strzębała	236/85/UW	

GŻA - A - PW - ZD6 - - - 2010 - 10 - 05

tytuł rysunku

NAWIERZCHNIA MINERALNO-ŻYWICZNA

branża	stadium	data
architektura	PW	2013-07-29
nr rys.	arkusz/arkuszy	skala
-	1/2	1:10

ASA

AUTORSKIE STUDIO
ARCHITEKTURY
ASA sp. z o.o.

53-149 Wrocław, ul. Racławicka 51/3
tel/fax 71 788 96 14
asaarch@poczta.onet.pl