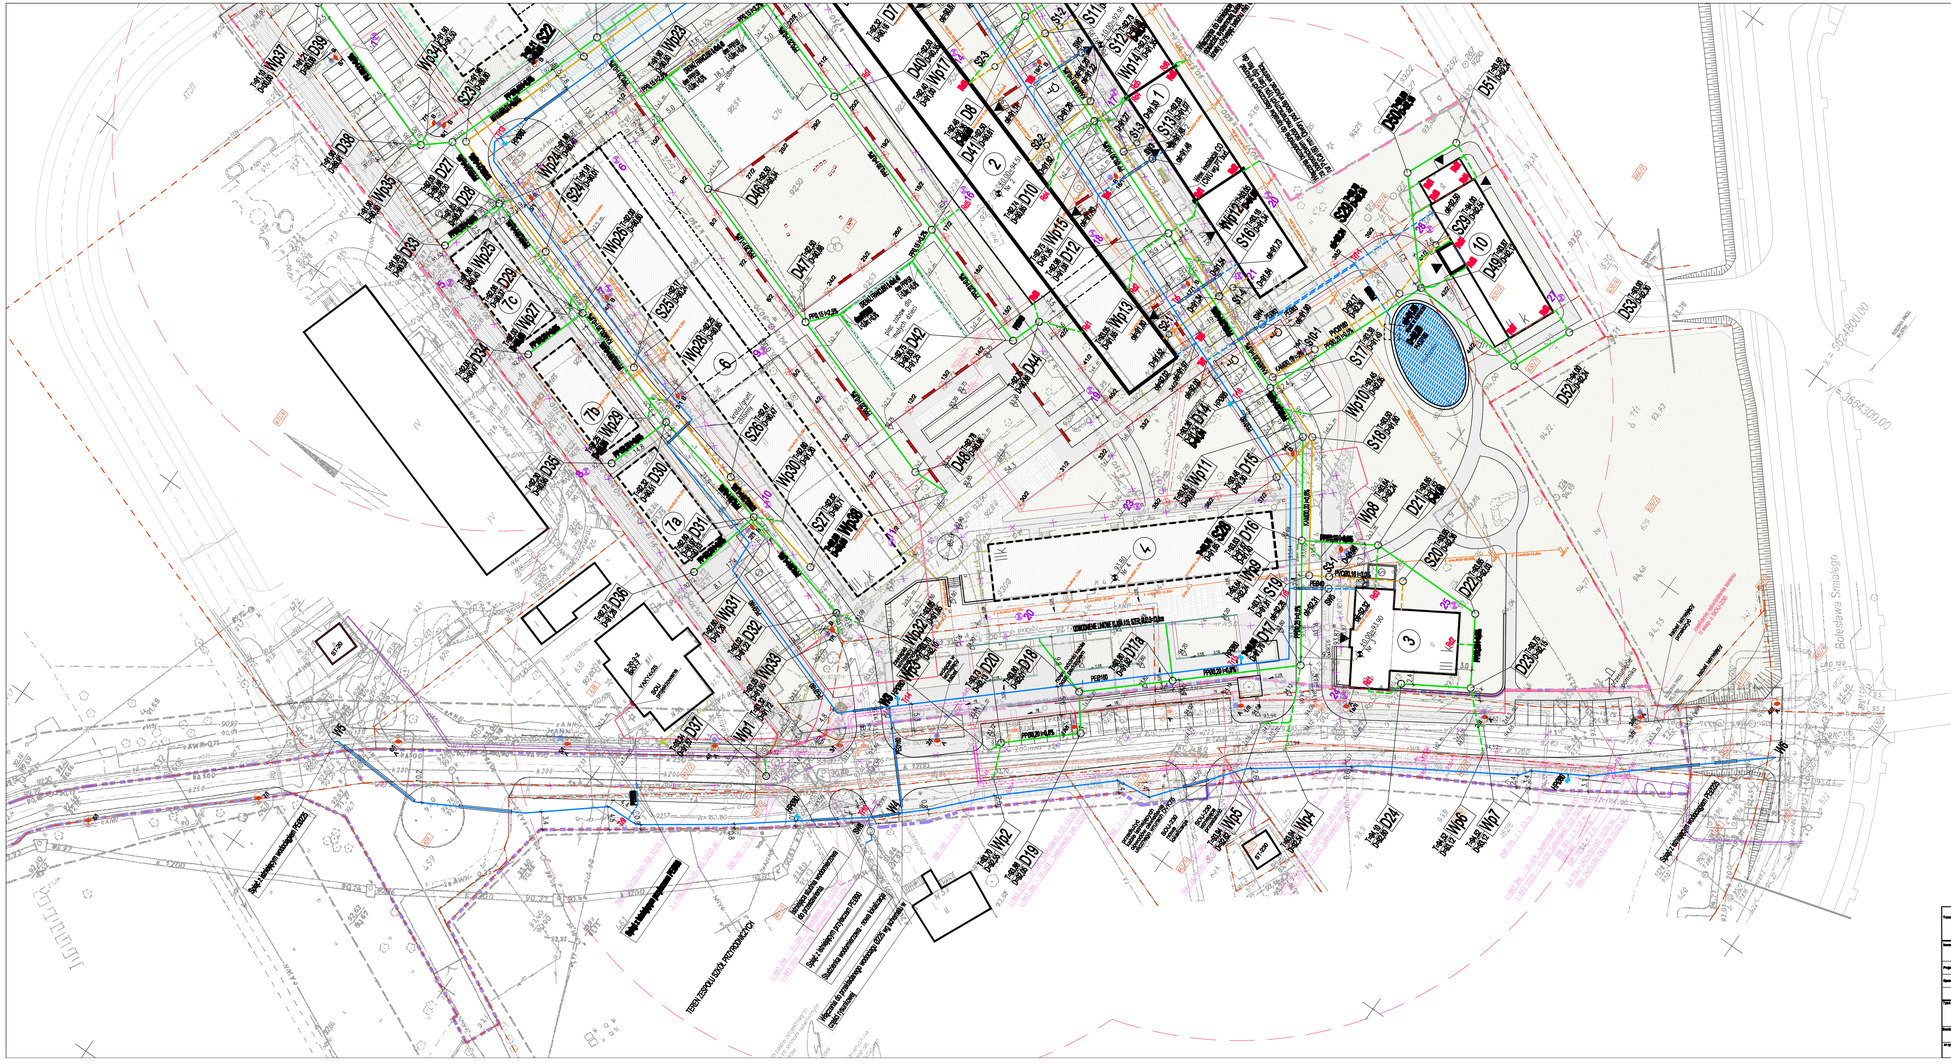
Bolesława Śmiałego
Sieć kanalizacji sanitarnej PE200
Sieć kanalizacji deszczowej PE200
Sieć wodociągowa PE200
Sieć kanalizacji sanitarnej - rurociąg tłoczny
Sieć kanalizacji deszczowej DN 300 wg projektu
Wlot do kanalizacji deszczowej DN 300 wg projektu
ISTNIEJĄCY BUDYNEK
ISTNIEJĄCY BUDYNEK
ISTNIEJĄCY BUDYNEK