


SCHEMAT KASKADY ZEWNĘTRZNEJ Z RUR PPØ200 NA KANALE Ø500 (st. D4) I Ø300 (st.D14)

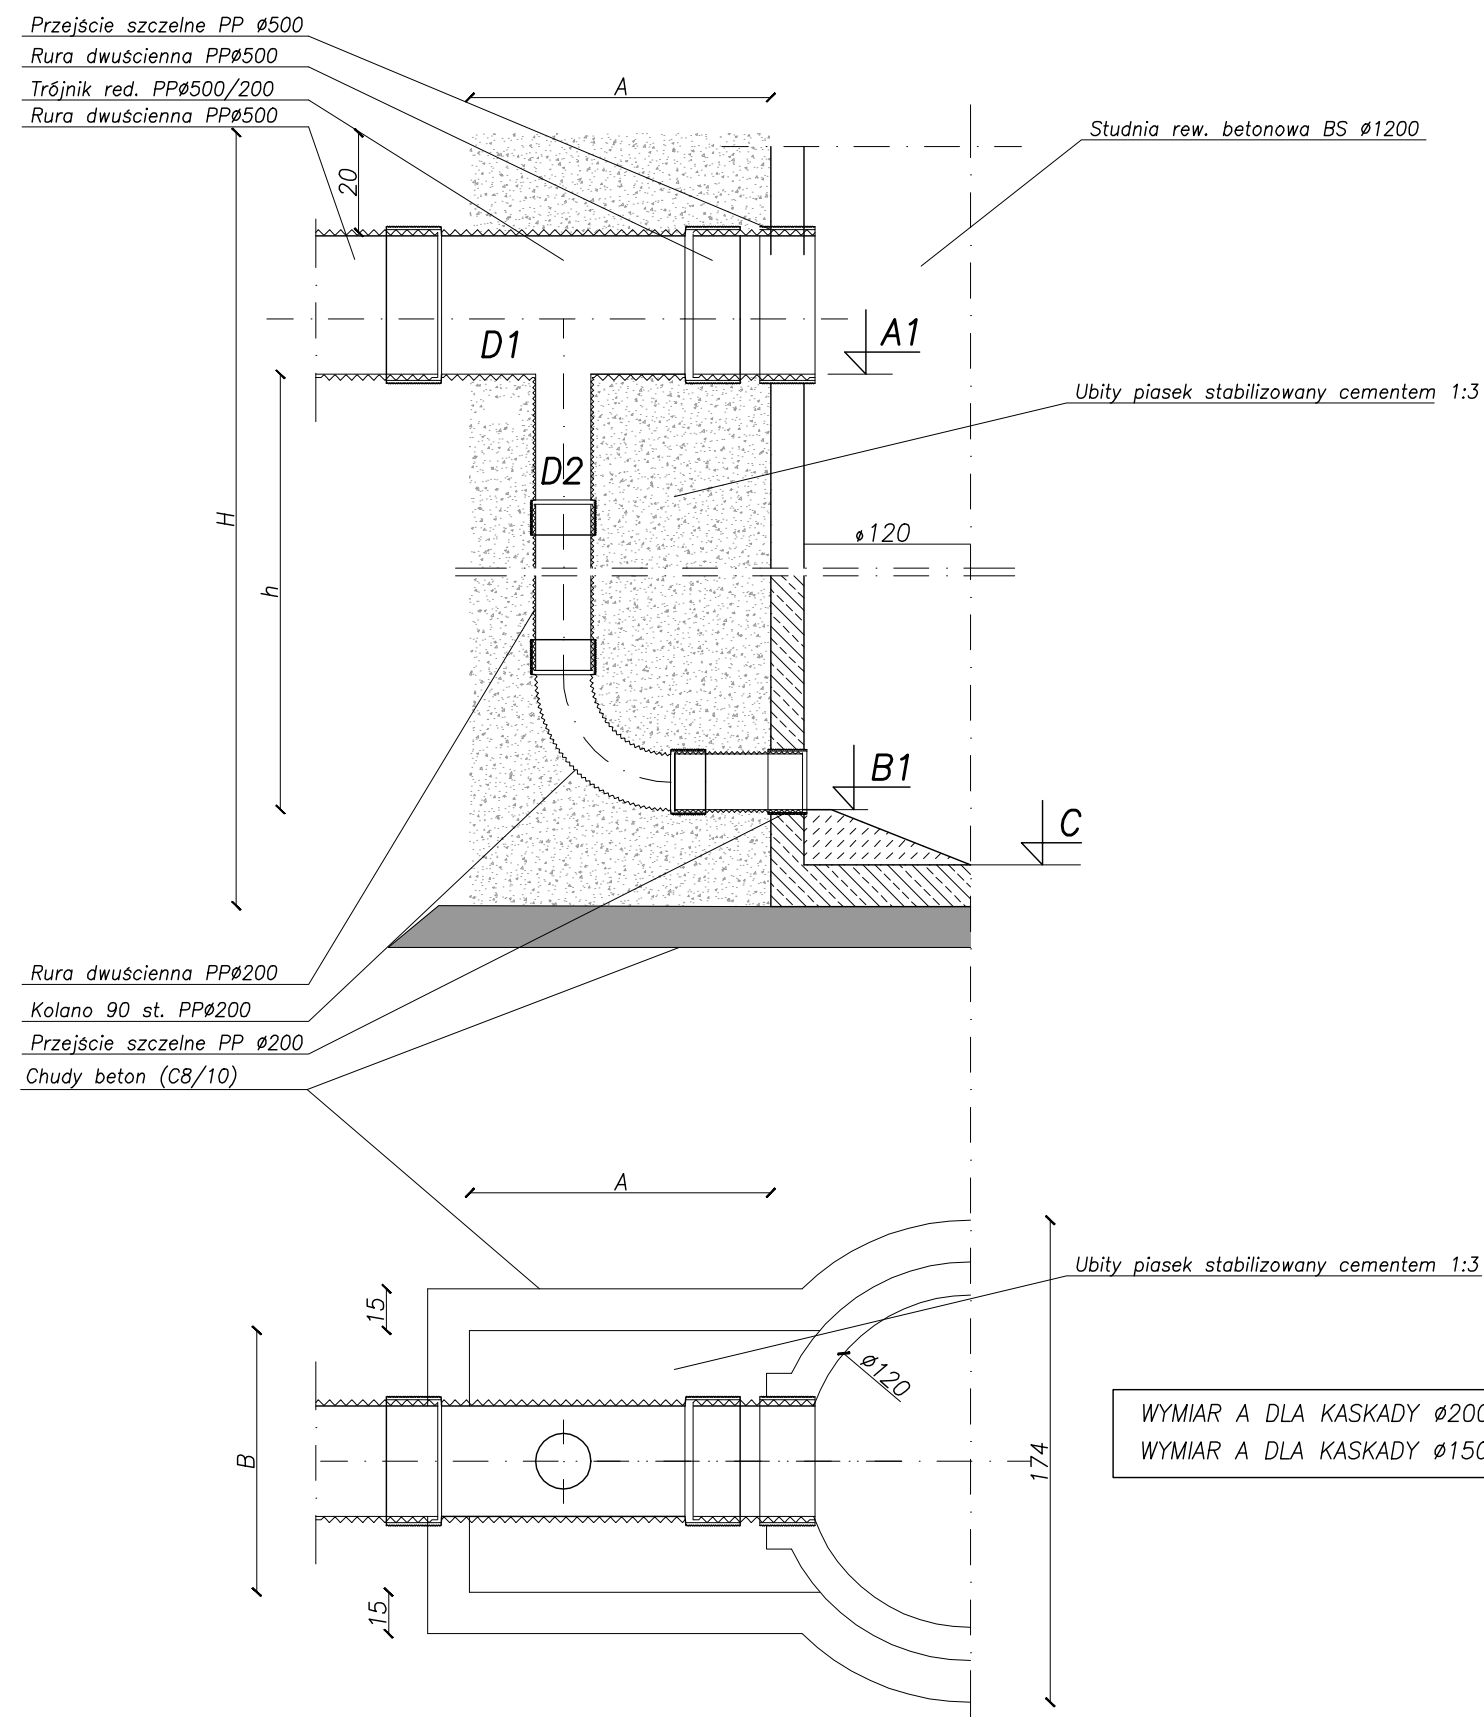

KASKADA Ø200 NA KANALE GŁÓWNYM Ø500

NR ST.	D1	D2	C	B1	A1	h	H
D4	0,50 m	0,20 m	87,82	87,82	89,20	1,38 m	2,32 m

NR ST. CHUDY BETON POD STUDNIE + SUCHY BETON DO KASKAD

D4	OBJĘTOŚĆ BETONU C8/10	0,72 m ³	OBJĘTOŚĆ PIASKU STAB. CEM. 1:3	2,27 m ³
----	-----------------------	---------------------	--------------------------------	---------------------

KASKADA Ø150 NA KANALE GŁÓWNYM Ø300

NR ST.	D1	D2	C	B1	A1	h	H
D14	0,30 m	0,15 m	91,24	91,24	91,94	0,70 m	1,20 m

NR ST. CHUDY BETON POD STUDNIE + SUCHY BETON DO KASKAD

D14	OBJĘTOŚĆ BETONU C8/10	0,72 m ³	OBJĘTOŚĆ PIASKU STAB. CEM. 1:3	0,71 m ³
-----	-----------------------	---------------------	--------------------------------	---------------------

Temat:				Rewitalizacja osiedla Żarków w Głogowie			
Projekt sieci i przyłączy wodociagowych, kanalizacji sanitarnej i kanalizacji deszczowej wraz ze zrzutem podczyszczonych ścieków do przebudowanej sieci kanalizacji deszczowej							
Inwestor:				Gmina Miejska Głogów Rynek 10, 67-200 Głogów			
Projektant:		mgr inż. Krzysztof Meisner		numer		111/84/UW	
Opiekun techniczny:		mgr inż. Jerzy Macielek		numer		355/78/Wm	
				podpis			
				podpis			
				podpis			
Typ dokumentu:							
STUDIENKA KASKADOWA							
Instalacje sanitarne		PROJEKT WYKONAWCZY ZAMIENNY		data:		2011-07-10	
nr op.		IS/KD-6		skala/rozmiar		1/1	
				skala:		%	
				AUTORSKE STUDIO ARCHITEKTURY ASA sp. z o.o. ul. 140 Wiosna, 4. Piętro 71 010 01 Głogów tel. 71 780 00 14 www.asaarchitektura.pl			