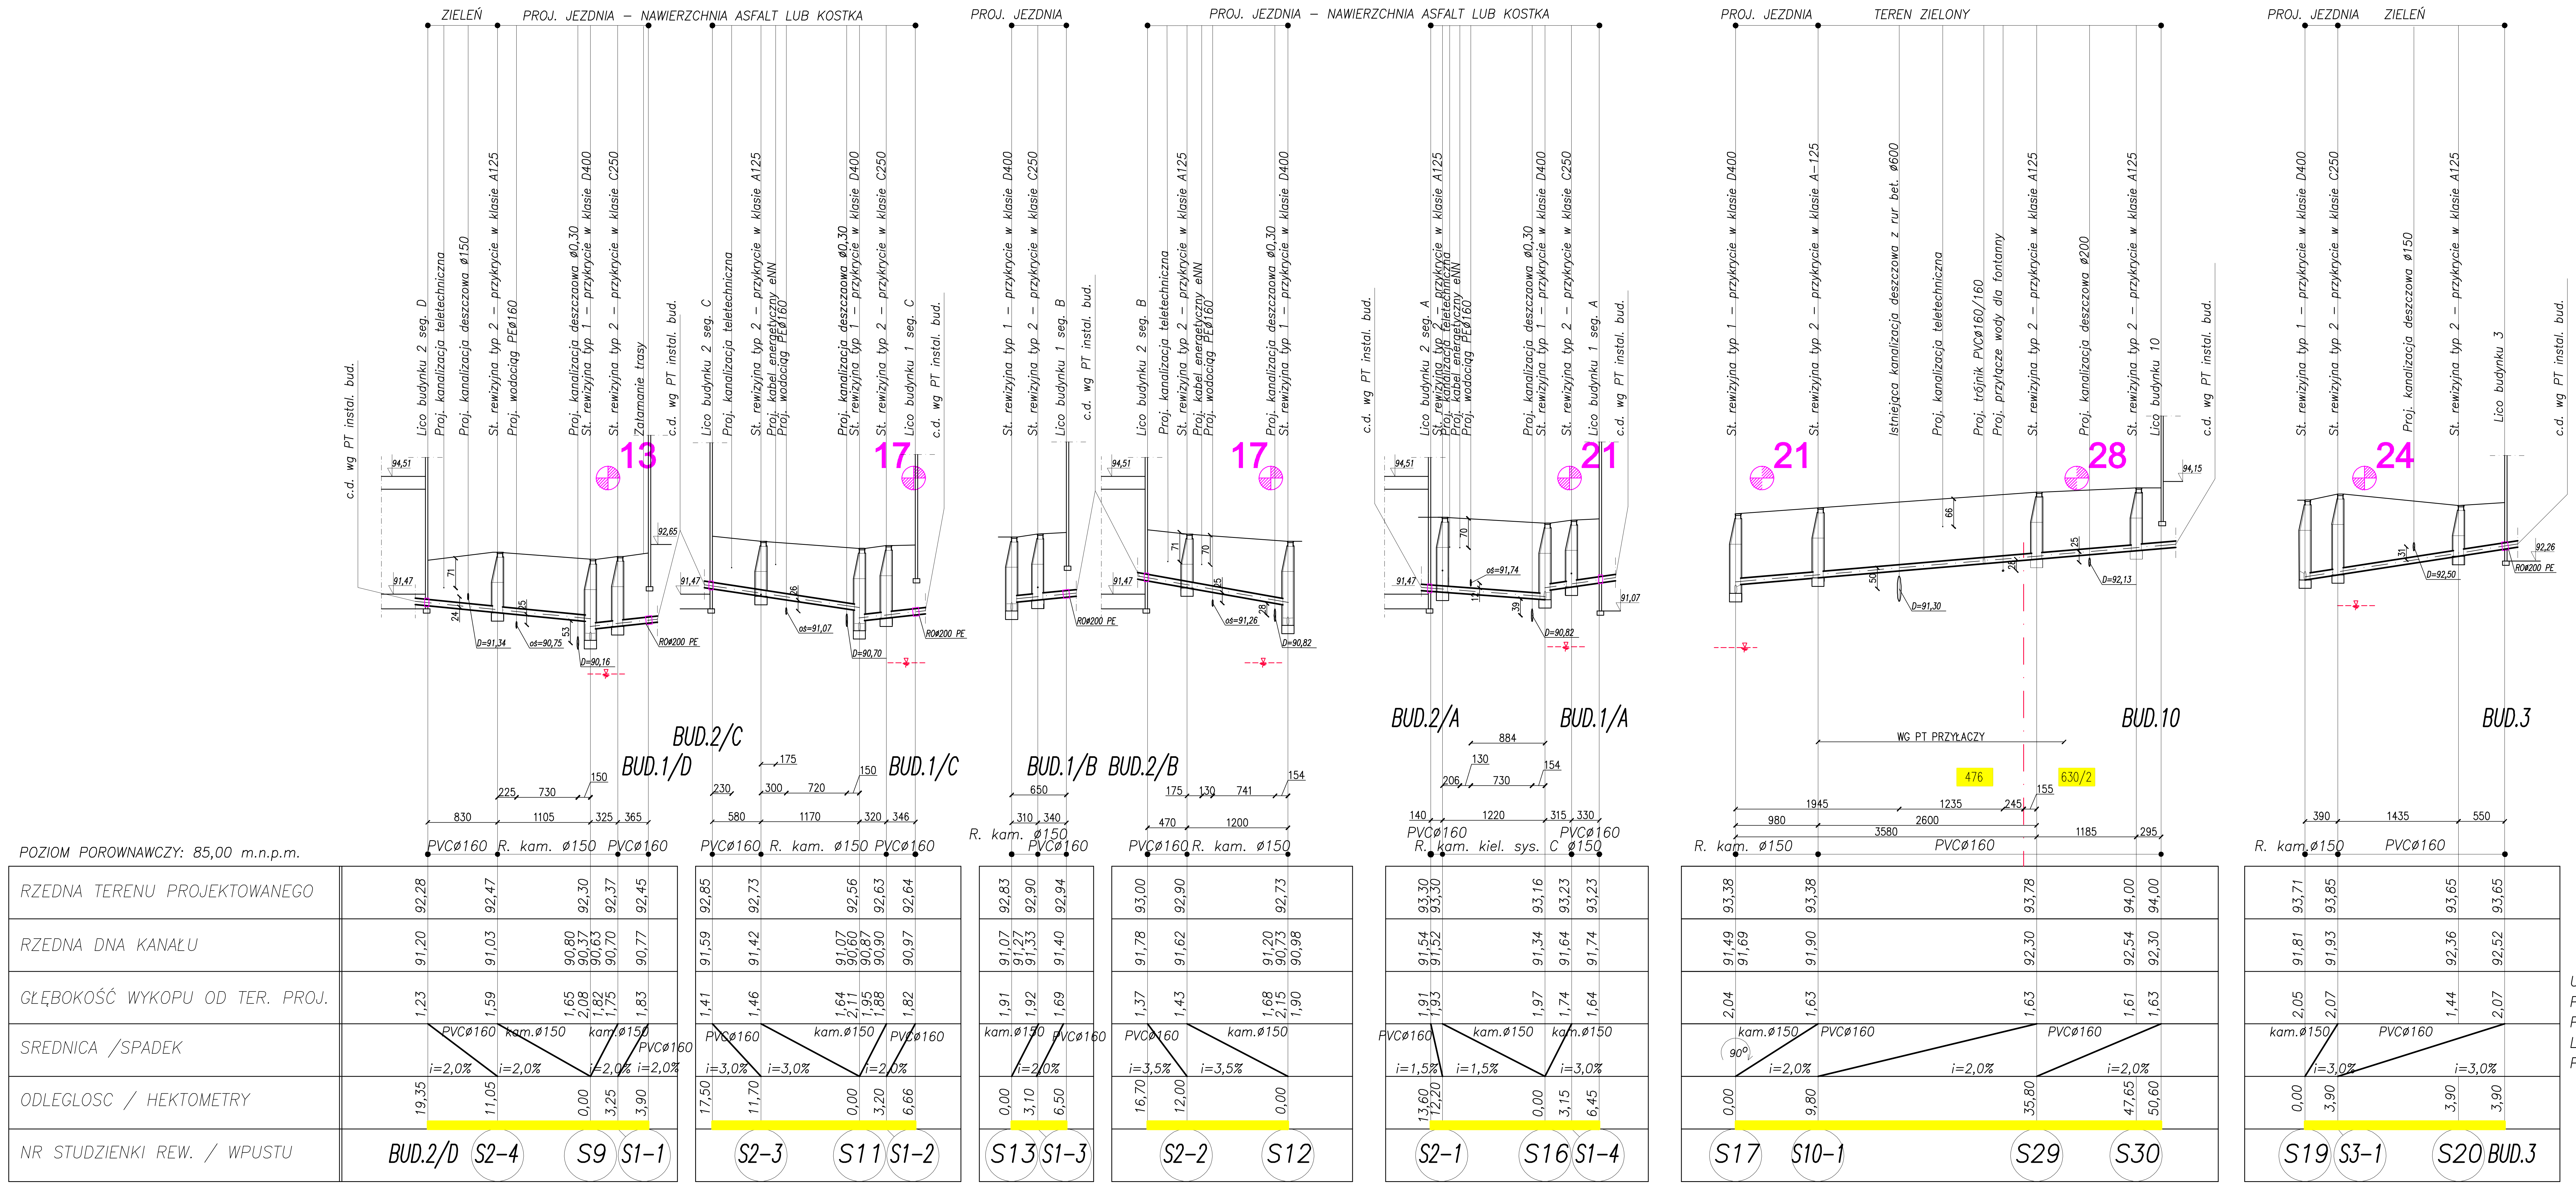

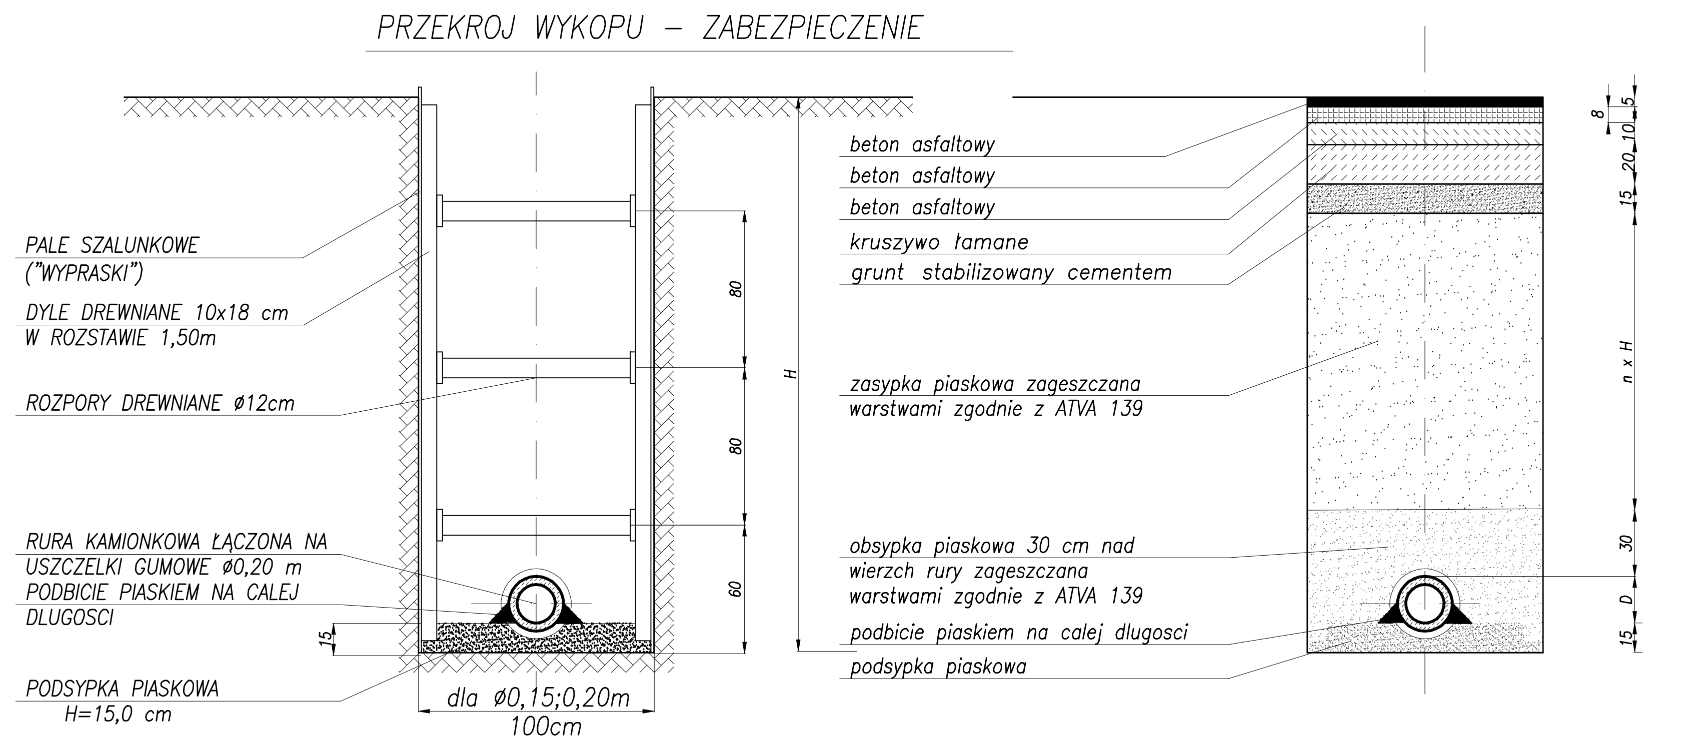

UWAGI OGÓLNE:

- LOKALIZACJĘ ISTNIEJACEGO UZBROJENIA SPRAWDZIĆ ODKRYWKĄ
- PRZY ZBLIZENIACH DO UZBROJENIA ISTNIEJACEGO ROBOTY ZIEMNE WYKONYWAC RĘCZNIE
- RZĘDNE WŁAZÓW POKRYW DOSTOSOWAĆ DO NWELETY DROGI PROJEKTOWANEJ
- RURY KAMIONKOWE SYSTEM "C"(WYTRZYMAŁOŚĆ 48kN/m DLA ø200, NASIAKL. DO 6%) KIELICHOWE, ŁĄCZONE NA USZCZELKI GUMOWE, OBUSTRONNIE GLAZUROWANE,
- ZMIANY TRASY W PIONIE WYKONAĆ ŁUKAMI 45 st.
- DNA STUDNI REWIZYJNYCH ZAMAWIAĆ Z KINETĄ I TULEJAMI POD KRÓCCE DOSTUDZIENNE
- PRZYKRYCIE STUDNI – WŁAZ ZELIWNY Z WYPEŁNIENIEM BETONOWYM, OTWORAMI WENTYLACYJNYMI, W KL. D400
- WŁAZY SAMOZACISKOWE
- ZWIEŃCZENIE STUDNI – KRĄG KONICZNY ASYMETRYCZNY
- KANAŁY UKŁADAĆ NA PODSYPCE PIASKOWEJ O GRUBOŚCI 15 cm

STUDNIA REW. TYP 1 –
- STUDNIE BETONOWE 1200, PREFABRYKOWANE Z BETONU C35/45, ELEMENTY ŁĄCZONE NA USZCZELKI GUMOWE

STUDNIA REW. TYP 2 –
- STUDNIE BETONOWE 1000, PREFABRYKOWANE Z BETONU C35/45, ELEMENTY ŁĄCZONE NA USZCZELKI GUMOWE

2 OTWORY GEOLOGICZNE WG DOKUMENTACJI ZAMIESZCZONEJ W ZAŁĄCZNIKU

- UWAGA: NIE WYKLUCZA SIĘ ISTNIENIA UZBROJENIA PODZIEMNEGO NIE WYKAZANEGO NA MAPIE I W OPRACOWANIU.

POZIOM WODY GRUNTOWEJ

UWAGA: W BUDYNKU 1A; 1B; 1C; 1D NALEŻY SPIĄĆ ISTNIEJACE PRZYŁACZA SANITARNE Z NOWO PROJEKTOWANYMI LUB WPIĄĆ POPRZEZ STUDNIE ZABUDOWANE NA SIECI JAKO DODATKOWE PRZYKANALIKI. LOKALIZACJĘ ISTNIEJACYCH PRZYŁACZY SPRAWDZIĆ ODKRYWKĄ PRZED PRZYSTAPIENIEM DO ROBÓT.

ZAKRES REALIZACJI WG DOKUMENTACJI PODSTAWOWEJ
ZAKRES REALIZACJI WG PROJEKTU ZAMIENNEGO

Temat:	Rewitalizacja osiedla Żarków w Głogowie Projekt sieci i przyłaczy wodociągowch, kanalizacji sanitarnej i kanalizacji deszczowej wraz ze zrzutem podczyszczonych ścieków do przebudowanej sieci kanalizacji deszczowej
Inwestor:	Gmina Miejska Głogów Rynek 10, 67-200 Głogów
Projektant:	mgr inż. Krzysztof Meissner — nr upr.: 111/94/UW
Sprawdzający:	mgr inż. Jerzy Maciałek — 355/76/Wm
Tytuł rysunku:	PROFIL PRZYŁACZY DO BUDYNKU 1,2,3,10
Branża:	INSTALACJE SANITARNE
Stadium:	PROJEKT WYKONAWCZY ZAMIENNY
data:	2011-07-10
nr rys.:	IS/KS-3
arkusz/arkuszy:	1/1
skala:	1:500/100

ASA

AUTORSKIE STUDIO ARCHITEKTURY ASA sp. z o.o.