



SCHEMAT KASKADY ZEWNĘTRZNEJ Z RUR KAM.Ø150

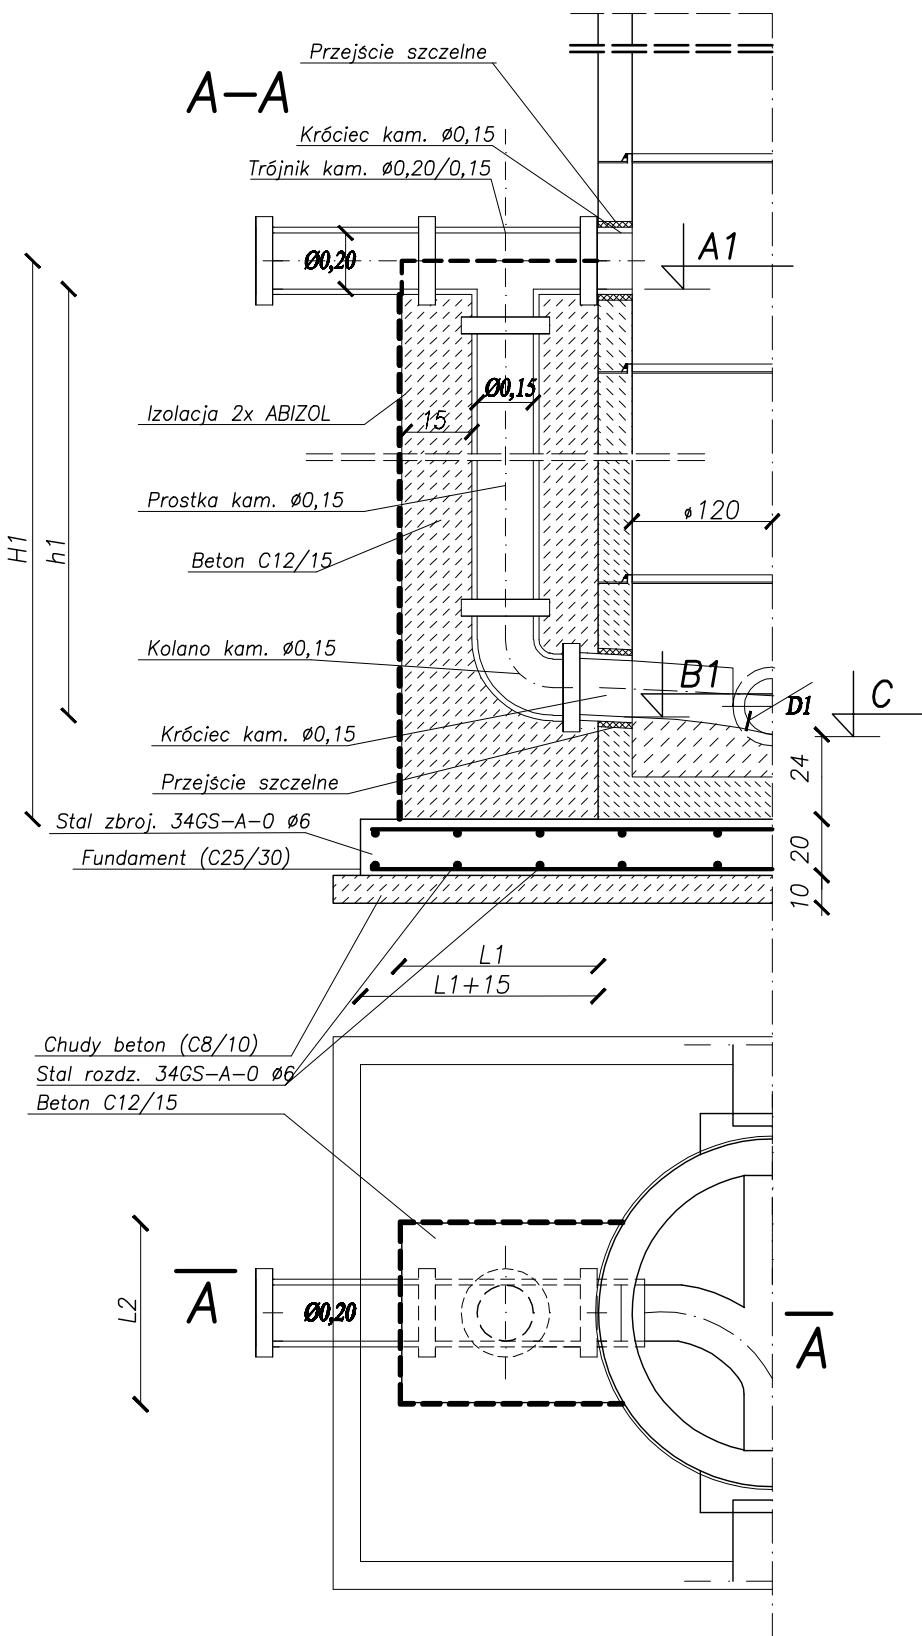

NR ST.	C	B1	A1	H1	h1	L1	L2
S8a	89,55	89,55	90,20	1,01 m	0,65 m	0,60 m	0,40 m

NR ST.	S8a	OBJĘTOŚĆ BETONU C12/15	0,240 m ³	OBJĘTOŚĆ BETONU C8/10	0,51 m ³	OBJĘTOŚĆ BETONU C25/30	0,84 m ³	PRĘTY GÓRĄ I DOŁEM (SIATKA O OCZKACH 15cm)	ILOŚĆ STALI 34GS-A-0 Ø6	109,52 m	24,31 kg	KLASA EKSPOZYCJI XC2
--------	-----	------------------------	----------------------	-----------------------	---------------------	------------------------	---------------------	--	-------------------------	----------	----------	----------------------

FUNDAMENT DLA STUDNI S8a

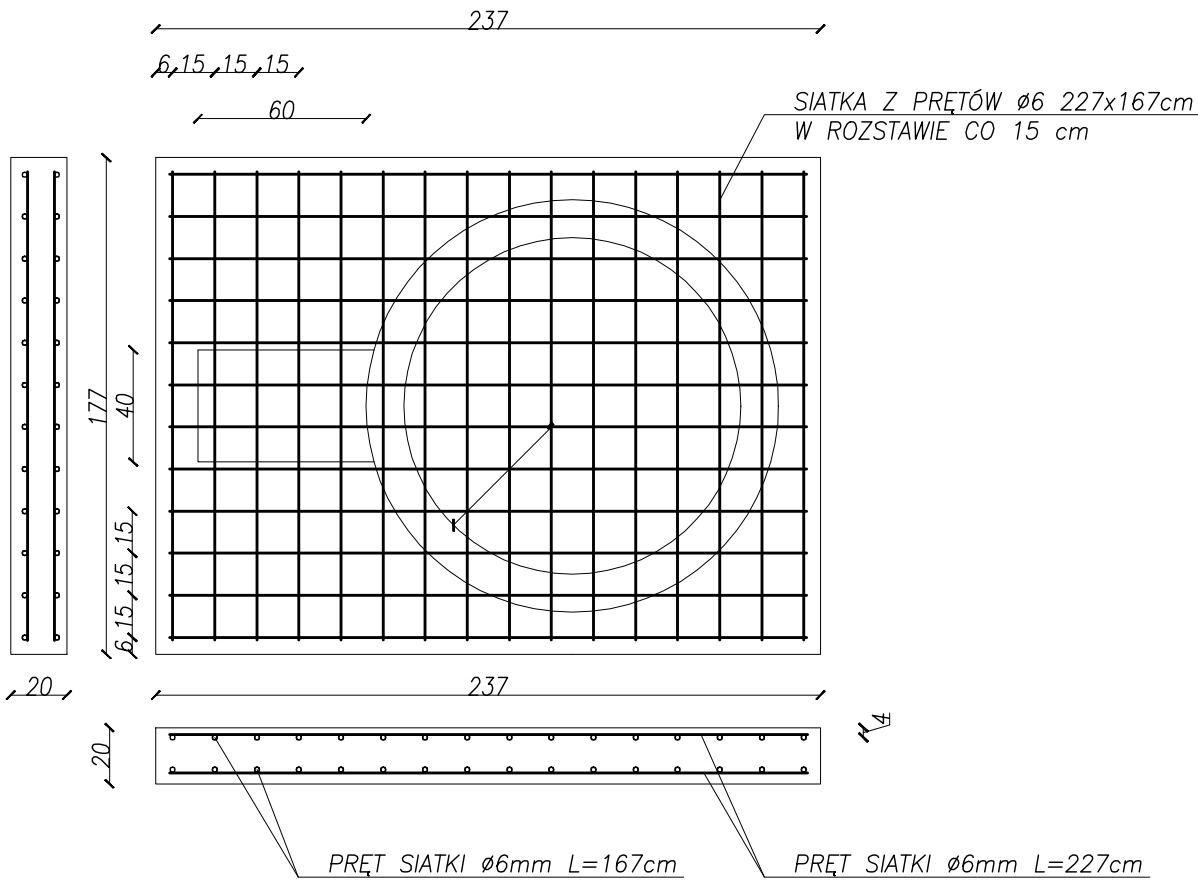

Temat: Rewitalizacja osiedla Żarków w Głogowie			
Projekt sieci i przyłączy wodociagowych, kanalizacji sanitarnej i kanalizacji deszczowej wraz ze zrzutem podczyszczonych ścieków do przebudowanej sieci kanalizacji deszczowej			
Inwestor:		Gmina Miejska Głogów Rynek 10, 67-200 Głogów	
Projektant:	mgr inż. Krzysztof Meisner	111/84/UW	projekt
Opiekun projektu:	mgr inż. Jerzy Macielek	355/76/Wm	projekt
			projekt
Tytuł opracowania:			
ZESTAWIENIE STUDZIENEK KASKADOWYCH			
Instalacje sanitarne		Projekt wykonawczy	
IS/KS-4		Zamieniny	
1/1		2011-07-10	
		1:25	
			AUTORSKIE STUDIO ARCHITEKTURY ASA sp. z o.o. ul. Wolności 14, Pleszewa 97B telefon 71 788 81 14 osobny@autorskiestudio.pl