


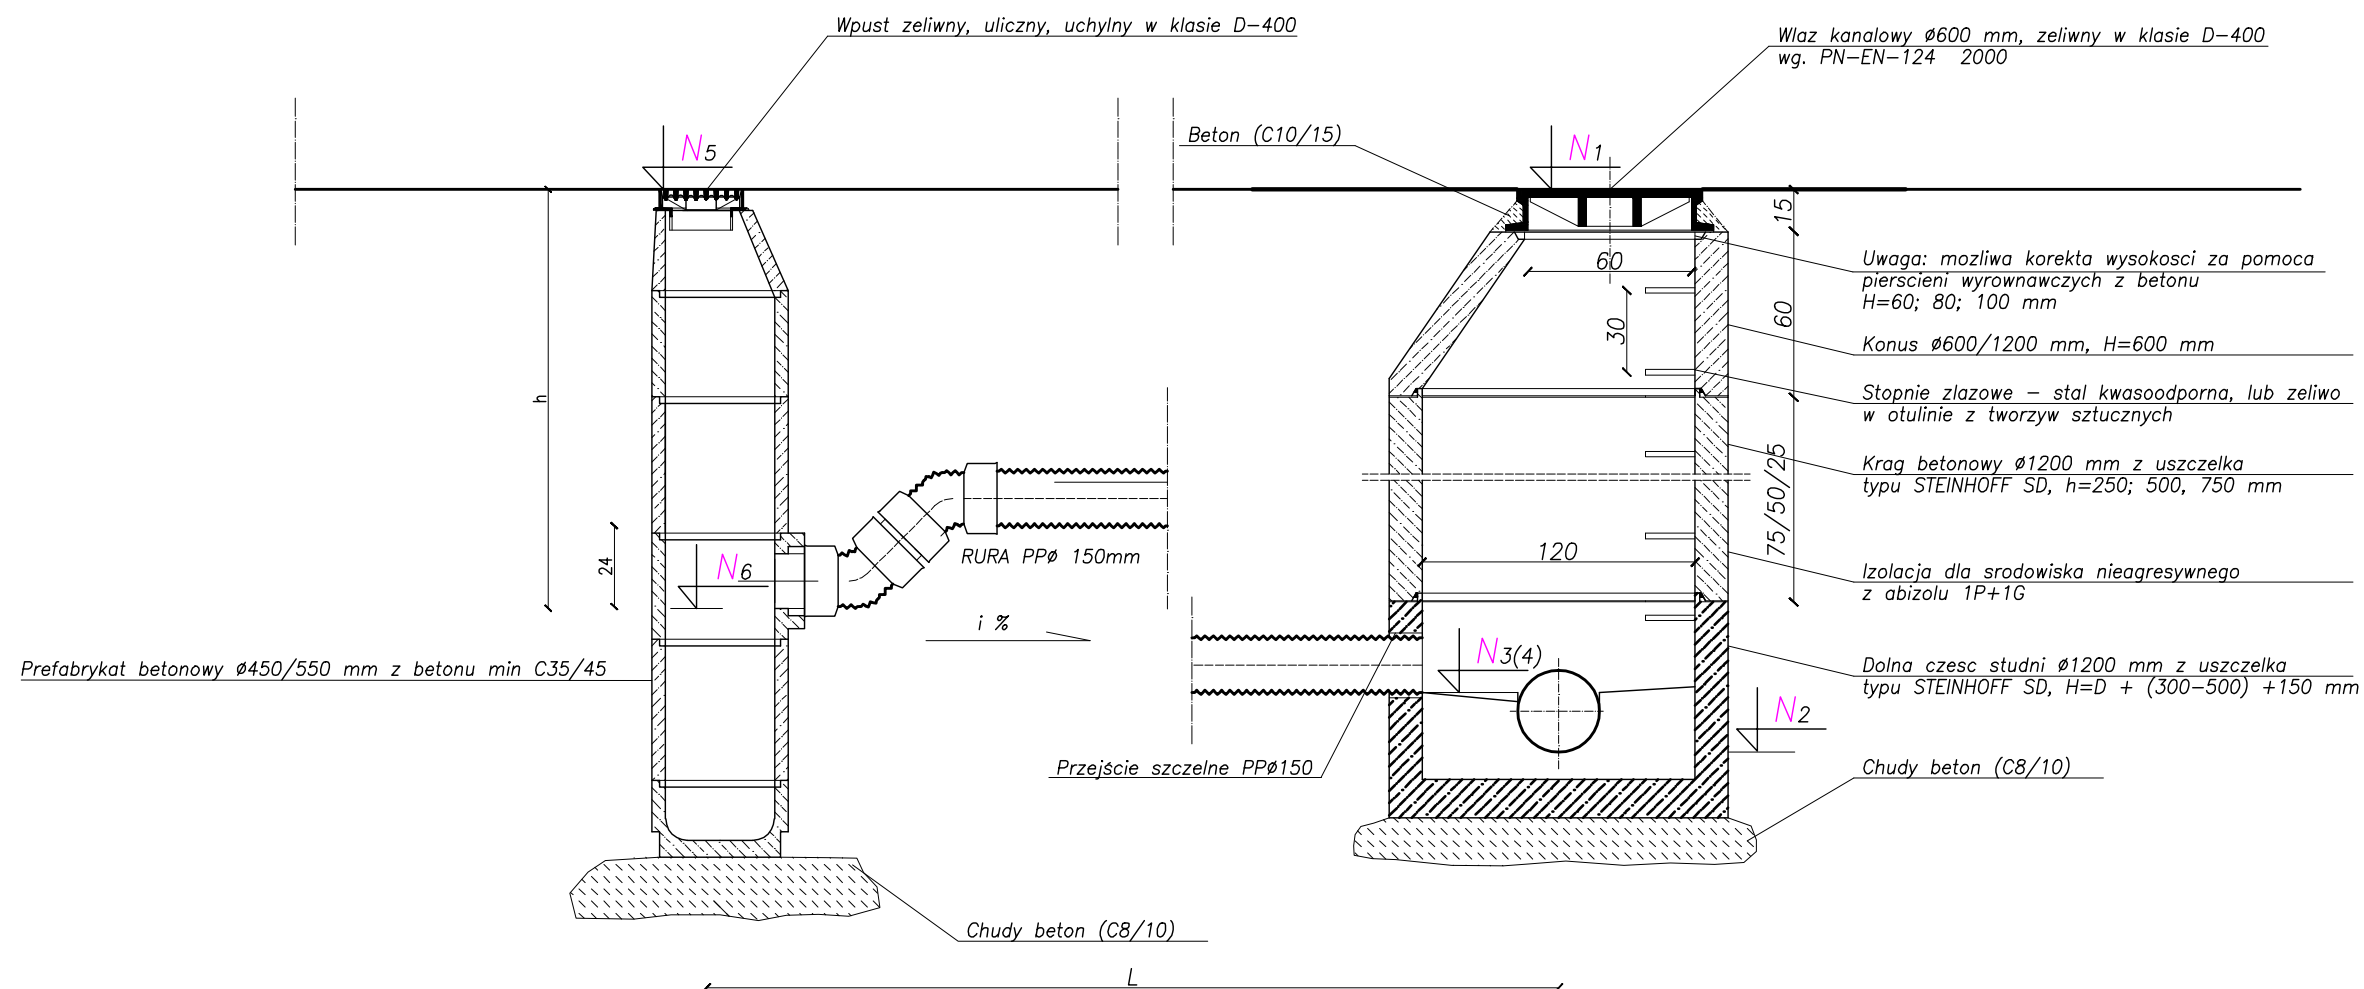

ZESTAWIENIE WPUSTÓW I PRZYKANALIKÓW WG TAB. 1 W CZEŚCI OPISOWEJ PW

Schemat studzienki rewizyjnej typowej oraz wpustu, wykonanych z elementów prefabrykowanych z betonu C35/45, wodoszczelnego (klasa W-4)

Z uwagi na brak agresywnych wód gruntowych nie wymagana jest izolacja na zewnątrz studni. Zaleca się jednak wykonanie powłok bitumicznych typu ABIZOL 1P+1G

UWAGA: SYFON WYKONAĆ Z DWÓCH ŁUKÓW SYSTEMOWYCH Ø150, 45°

Temat: Rewitalizacja osiedla Żarków w Głogowie Projekt sieci i przyłączy wodociągowych, kanalizacji sanitarnej i kanalizacji deszczowej wraz ze zrzutem podczyszczonych ścieków do przebudowanej sieci kanalizacji deszczowej			
Wykonawca: Gmina Miejska Głogów Rynek 10, 67-200 Głogów			
Projektant:	mgr inż. Krzysztof Meissner	Wzrost: 111/84/UW	Podpis:
Opiekun techniczny:	mgr inż. Jerzy Macielek	Wzrost: 355/78/Wm	Podpis:
Tytuł opisu:			
PROFIL PRZYKANALIKA WPUSTU - SCHEMAT			
Instalacja:	INSTALACJE SANITARNE	Przebieg:	PROJEKT BUDOWLANY ZAMIENNY
Data:	2011-07-10	Skala:	%
Wzrost:	IS-5	Przebieg:	1/1
AUTORSKIE STUDIO ARCHITEKTURY ASA sp. z o.o. ul. 140 Wiosna, 14. Piłsudskiego 120 tel./fax 71 760 00 14 www.asa.pl			