



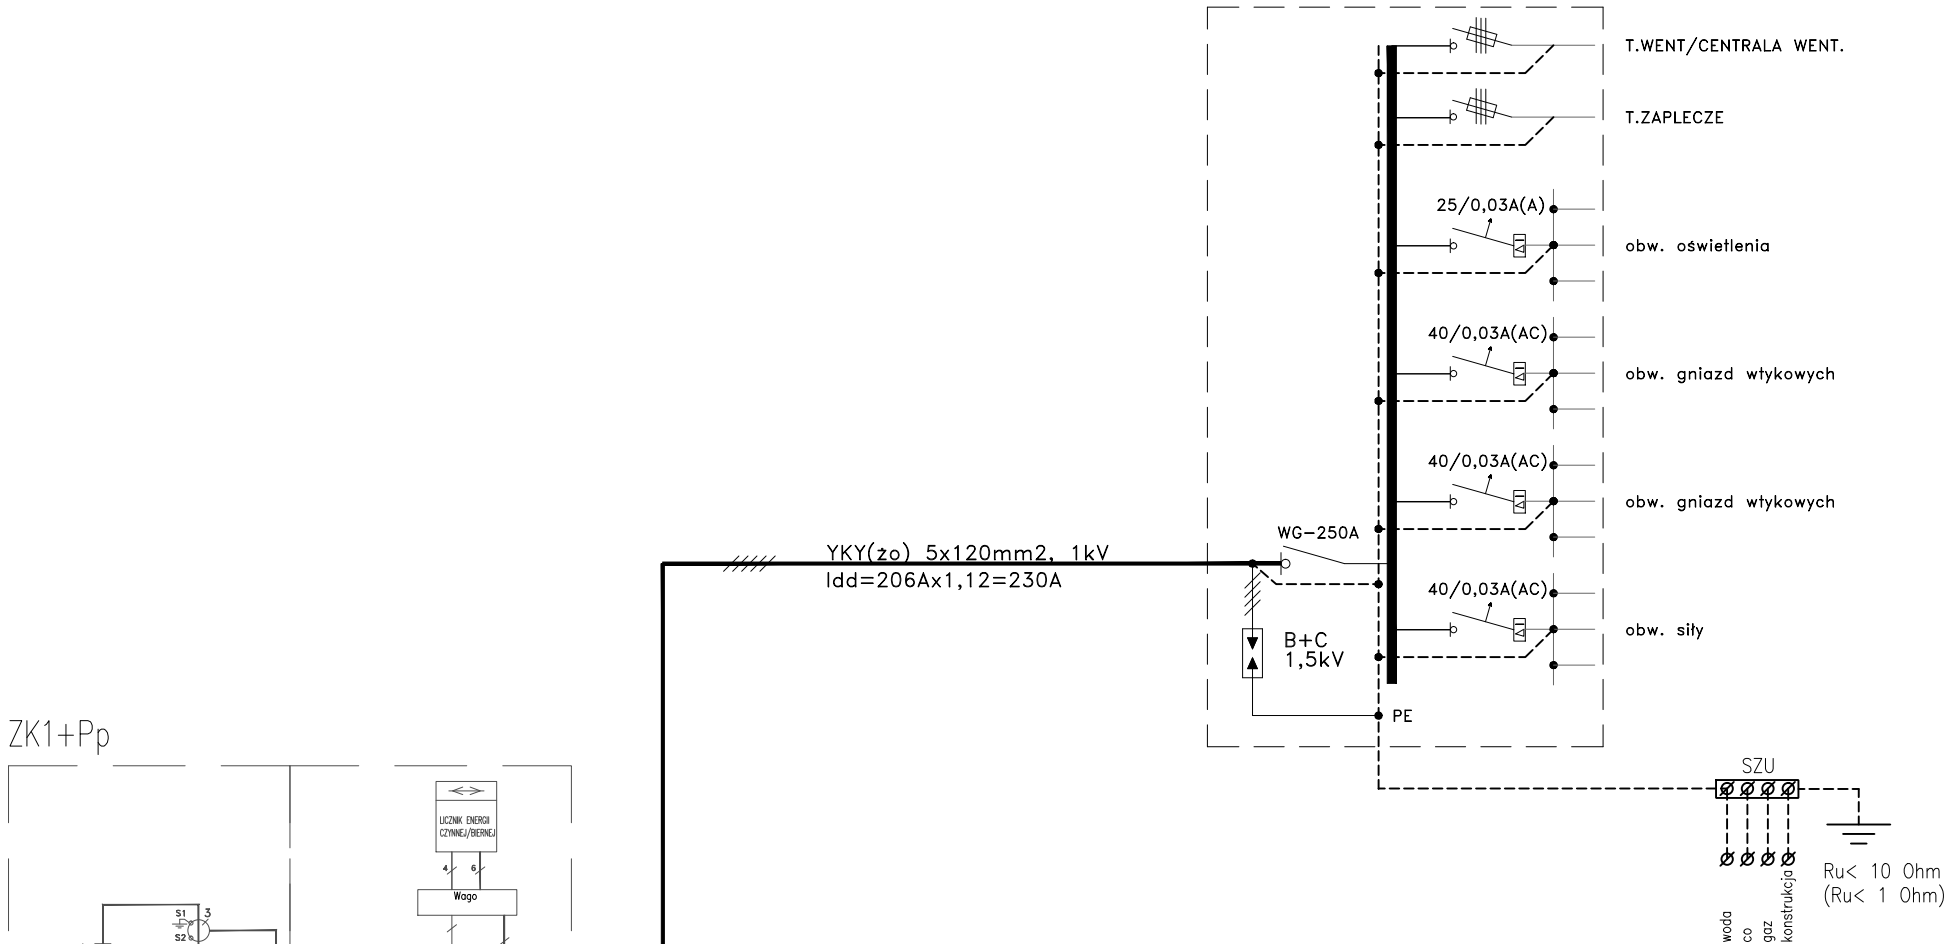

ZK1+Pp

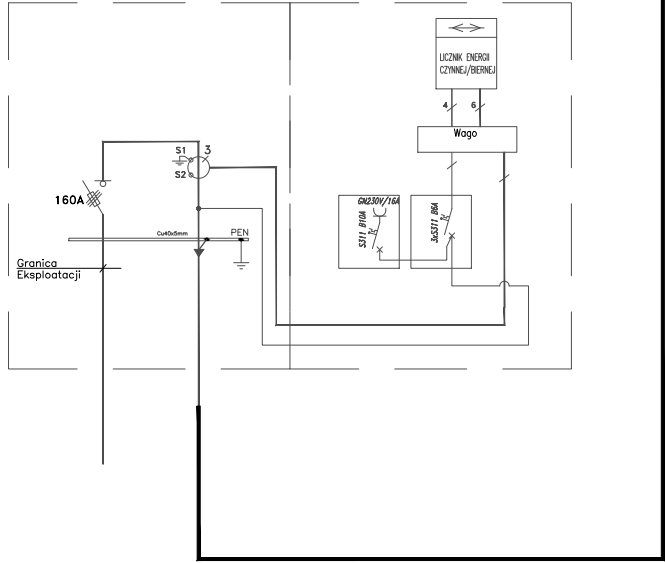

UWAGA:
Zestaw szafek ZK1+Pp łączowo-pomiarowych
wraz z podłączeniem do sieci energetycznej ujęty zostanie
w opracowaniu wykonanym na zlecenie TAURON
Dystrybucja SA.

BILANS MOCY:

Moc zainstalowana: $\sum P_i = 120 \text{ kW}$
Współczynnik jednoczesności : $k_z = 0,75$
Moc zapotrzebowana : $P_z = 90 \text{ kW}$
Prqd (cosfi=0,93): $I = 140 \text{ A}$

TN-S - sieć odbiorcy
Samoczynne wył. zasilania/wył. różnic.-prądowe

MAZUR <i>ARQUITECTOS & INGENIEROS ASOCIADOS SP. Z O.O.</i> Byków, ul. Przemysłowa 1, 55-095 Mirków tel.: 71 328 23 40, fax: 71 328 23 34 e-mail: pracownia@mazur.biz.pl			
NAZWA ADRES OBIEKTU	Budowa budynku dydaktycznego z aneksem kawiarnianym i sanitarnym na terenie Parku Wrocławskiego w Lubinie		
INWESTOR	Gmina Miejska Lubin ul. Kilińskiego 10, 59-300 Lubin		
BRANŻA elektryczna projektant elektryczna sprawdzający	imię i nazwisko	nr upr. bud.	podpis
	Krystyna Stanclik	172/DOŚ/09	
	Maria Pawlik	255/81/WBPP	
STADIUM PROJEKT BUDOWLANY		DATA LIPIEC 2013	SKALA -
TYTUŁ RYSUNKU SCHEMAT ZASILANIA			RYS. NR E1
 ARQUITECTOS & INGENIEROS ASOCIADOS			