(EM) Wymagane natężenie oświetlenia 100/200lx,(1lx) IP20
- 1 szt.
PEL - 1 kpl.

(EM) Wymagane natężenie oświetlenia 100/200lx,(1lx), IP20
- 1 szt.
- 2 szt.
PEL - 1 kpl.

(EM) Wymagane natężenie oświetlenia 200/500lx(1lx), IP44
- 1 szt.
- 1 szt.
- 1 szt.
PEL - 1 kpl.

(EM) Wymagane natężenie oświetlenia 200lx,(1lx), IP44
- 1 szt.

(EM) Wymagane natężenie oświetlenia 200lx,(1lx), IP44
- 1 szt.

(EM) Wymagane natężenie oświetlenia 100lx,(1lx) IP20
- 3 szt.
PEL - 1 kpl.

(EM) Wymagane natężenie oświetlenia 200lx,(1lx) IP44
- 4/6 szt. (odb. technologiczne)
- 1 szt.
- 2 szt.
PEL - 1 kpl.

(EM) Wymagane natężenie oświetlenia 100lx,(1lx) IP20
- 1 szt.
- 2 szt.
PEL - 2 kpl.

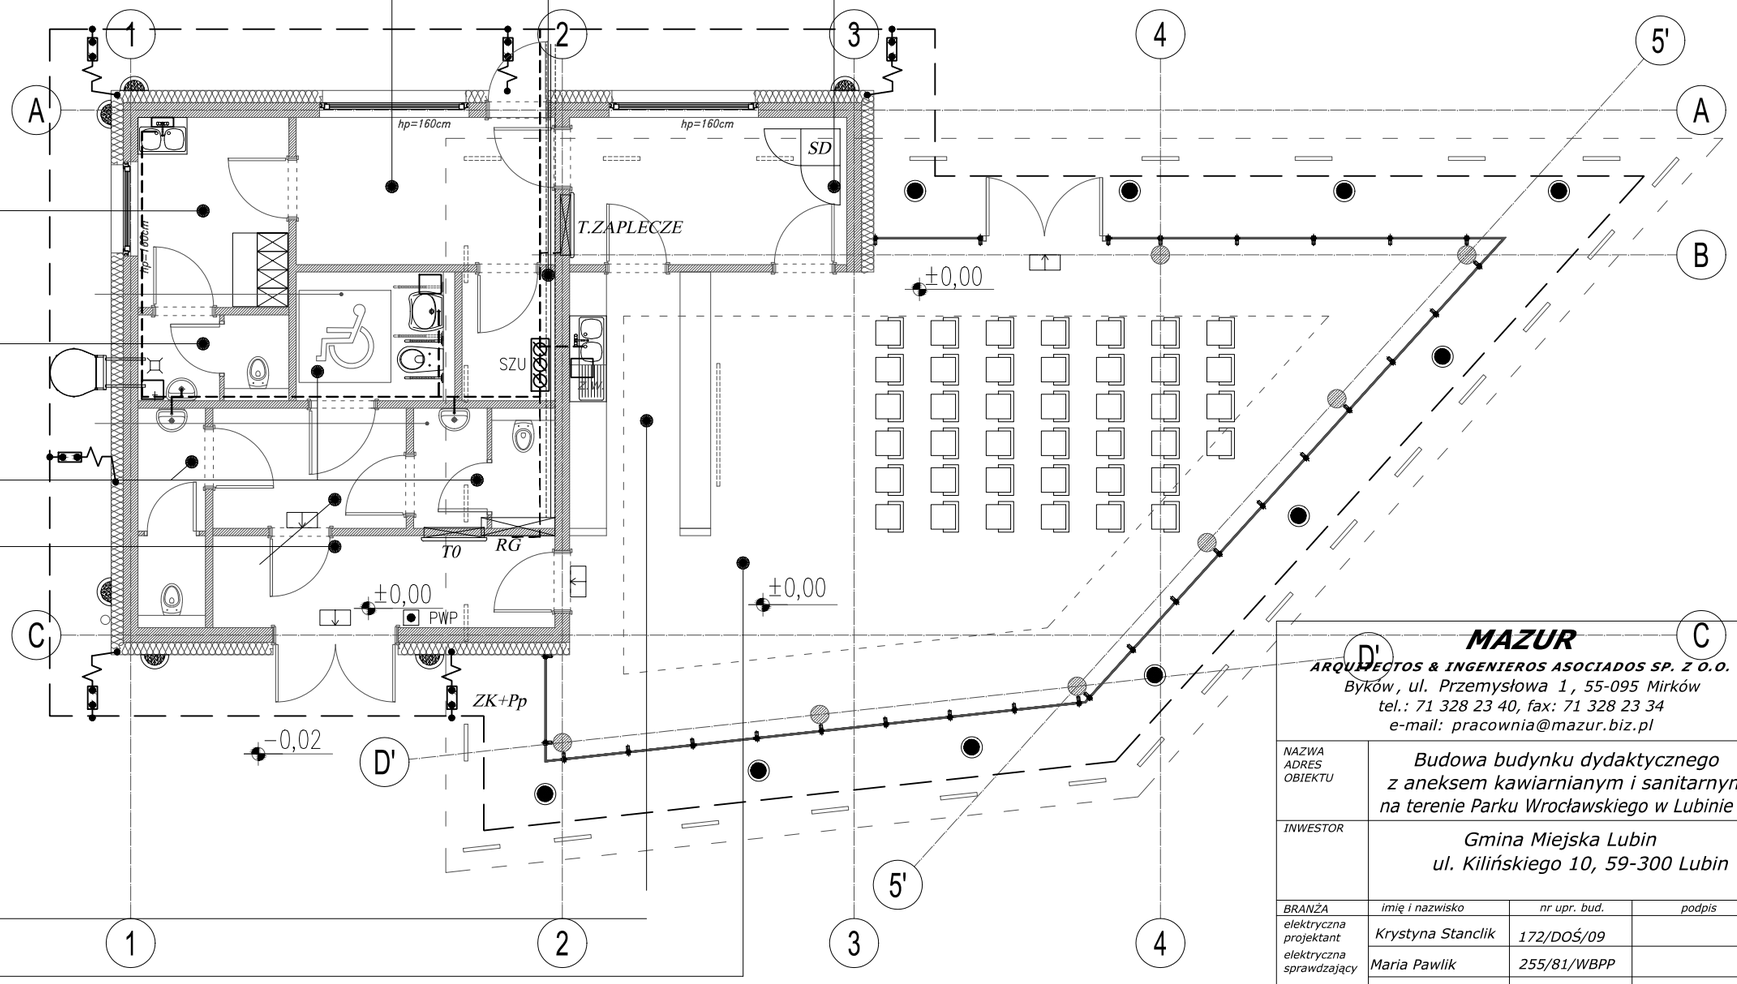

(EM) Wymagane natężenie oświetlenia 100lx,(1lx) IP20
- 2 szt.
- 6 szt.
PEL - 5 kpl.
AV - 1 kpl.
PROJEKTOR

OZNACZENIA

	Tablica rozdzielcza		oprawa ewak.–kierunkowa (1h)
PWP	Przeciwpożarowy wyłącznik prądu	SZU	Szyna zbiorcza uziemień/miejscowa szyna uziemień
	Gniazdo wtykowe 230V, 16A/Z wtynkowe, IP20–pojedyncze/podwójne		Połączenia wyrównawcze wykonane przewodem, LgYżo1x4(6)(10)(16)/taśma FeZn 25x4mm²
	Gniazdo wtykowe 230V, 16A/Z wtynkowe, IP44–pojedyncze/podwójne		Uziom–taśma FeZn 25x4mm²
PEL	Zestaw/punkt elektryczno–logiczny	ZK	Złącze kontrolne instalacji odgromowej
	oprawy oświetleniowe	SD	Szafa dystrybucyjna

MAZUR
ARQUITECTOS & INGENIEROS ASOCIADOS SP. Z O.O.
Bykow, ul. Przemysłowa 1, 55-095 Mirków
tel.: 71 328 23 40, fax: 71 328 23 34
e-mail: pracownia@mazur.biz.pl

NAZWA ADRES OBIEKTU	Budowa budynku dydaktycznego z aneksem kawiarnianym i sanitarnym na terenie Parku Wrocławskiego w Lubinie
INWESTOR	Gmina Miejska Lubin ul. Kilińskiego 10, 59-300 Lubin

BRANŻA	imię i nazwisko	nr upr. bud.	podpis
elektryczna projektant	Krystyna Stanclik	172/DOŚ/09	
elektryczna sprawdzający	Maria Pawlik	255/81/WBPP	
	Krzysztof Milewicz	215/92/UW	
	Andrzej Malepszy	699/89/UW	

STADIUM	DATA	SKALA
PROJEKT BUDOWLANY	LIPIEC 2013	-

TYTUŁ RYSUNKU: RZUT PARTERU-INST. ELEKTRYCZNE

RYS. NR: E2

MAZUR
ARQUITECTOS & INGENIEROS ASOCIADOS