


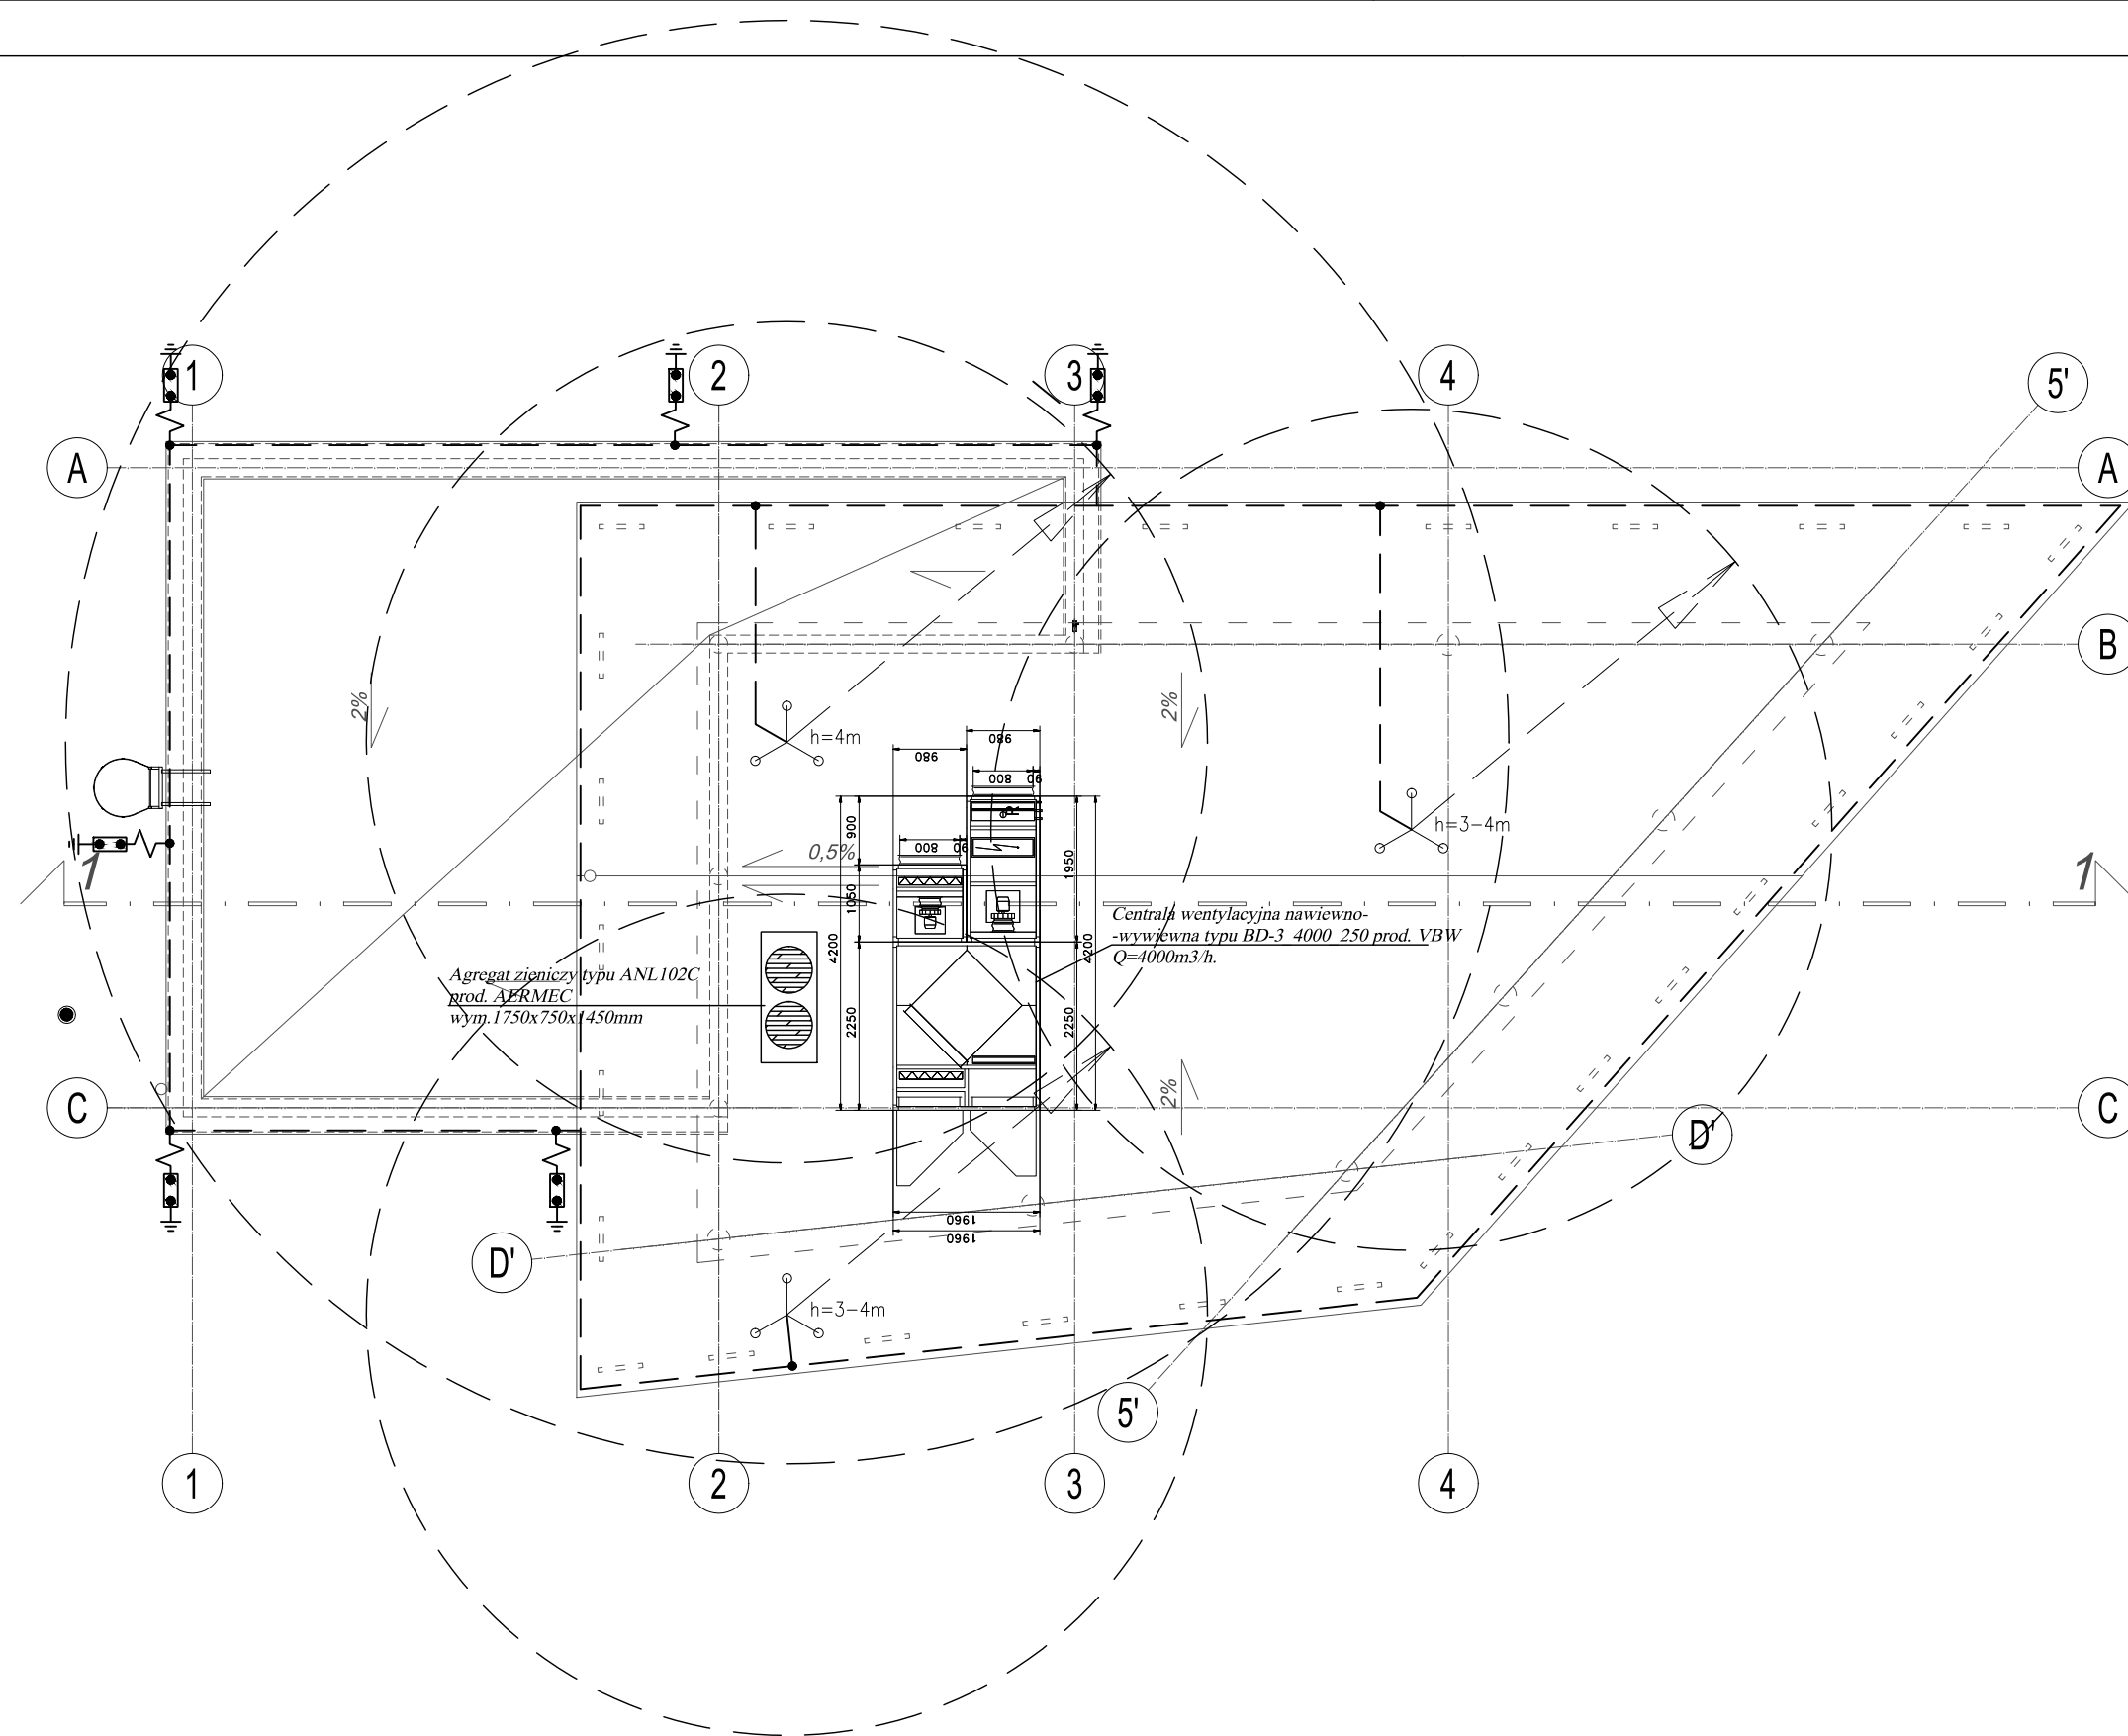

OZNACZENIA

	Strefa ochrony odgromowej na wys. h=0,5m nad urządzeniem
	Złącze kontrolne inst. odgrom./przewód odprowadzający DFe8mm
	maszt instalacji odgromowej

Byków, ul. Przemysłowa 1, 55-095 Mirków
tel.: 71 328 23 40, fax: 71 328 23 34
e-mail: pracownia@mazur.biz.pl

NAZWA ADRES OBIEKTU	Budowa budynku dydaktycznego z aneksem kawiarnianym i sanitarnym na terenie Parku Wrocławskiego w Lubinie		
INWESTOR	Gmina Miejska Lubin ul. Kilińskiego 10, 59-300 Lubin		
BRANŻA	imię i nazwisko	nr upr. bud.	podpis
elektryczna projektant elektryczna sprawdzający	Krystyna Stanclik	172/DOŚ/09	
	Maria Pawlik	255/81/WBPP	
	Krzysztof Milewicz	215/92/UW	
	Andrzej Malepszy	699/89/UW	
STADIUM PROJEKT BUDOWLANY	DATA LIPIEC 2013	SKALA -	
TYTUŁ RYSUNKU			RYS. NR E3
RZUT DACHU-INST. ELEKTRYCZNE			

ARQUITECTOS & INGENIEROS ASOCIADOS