


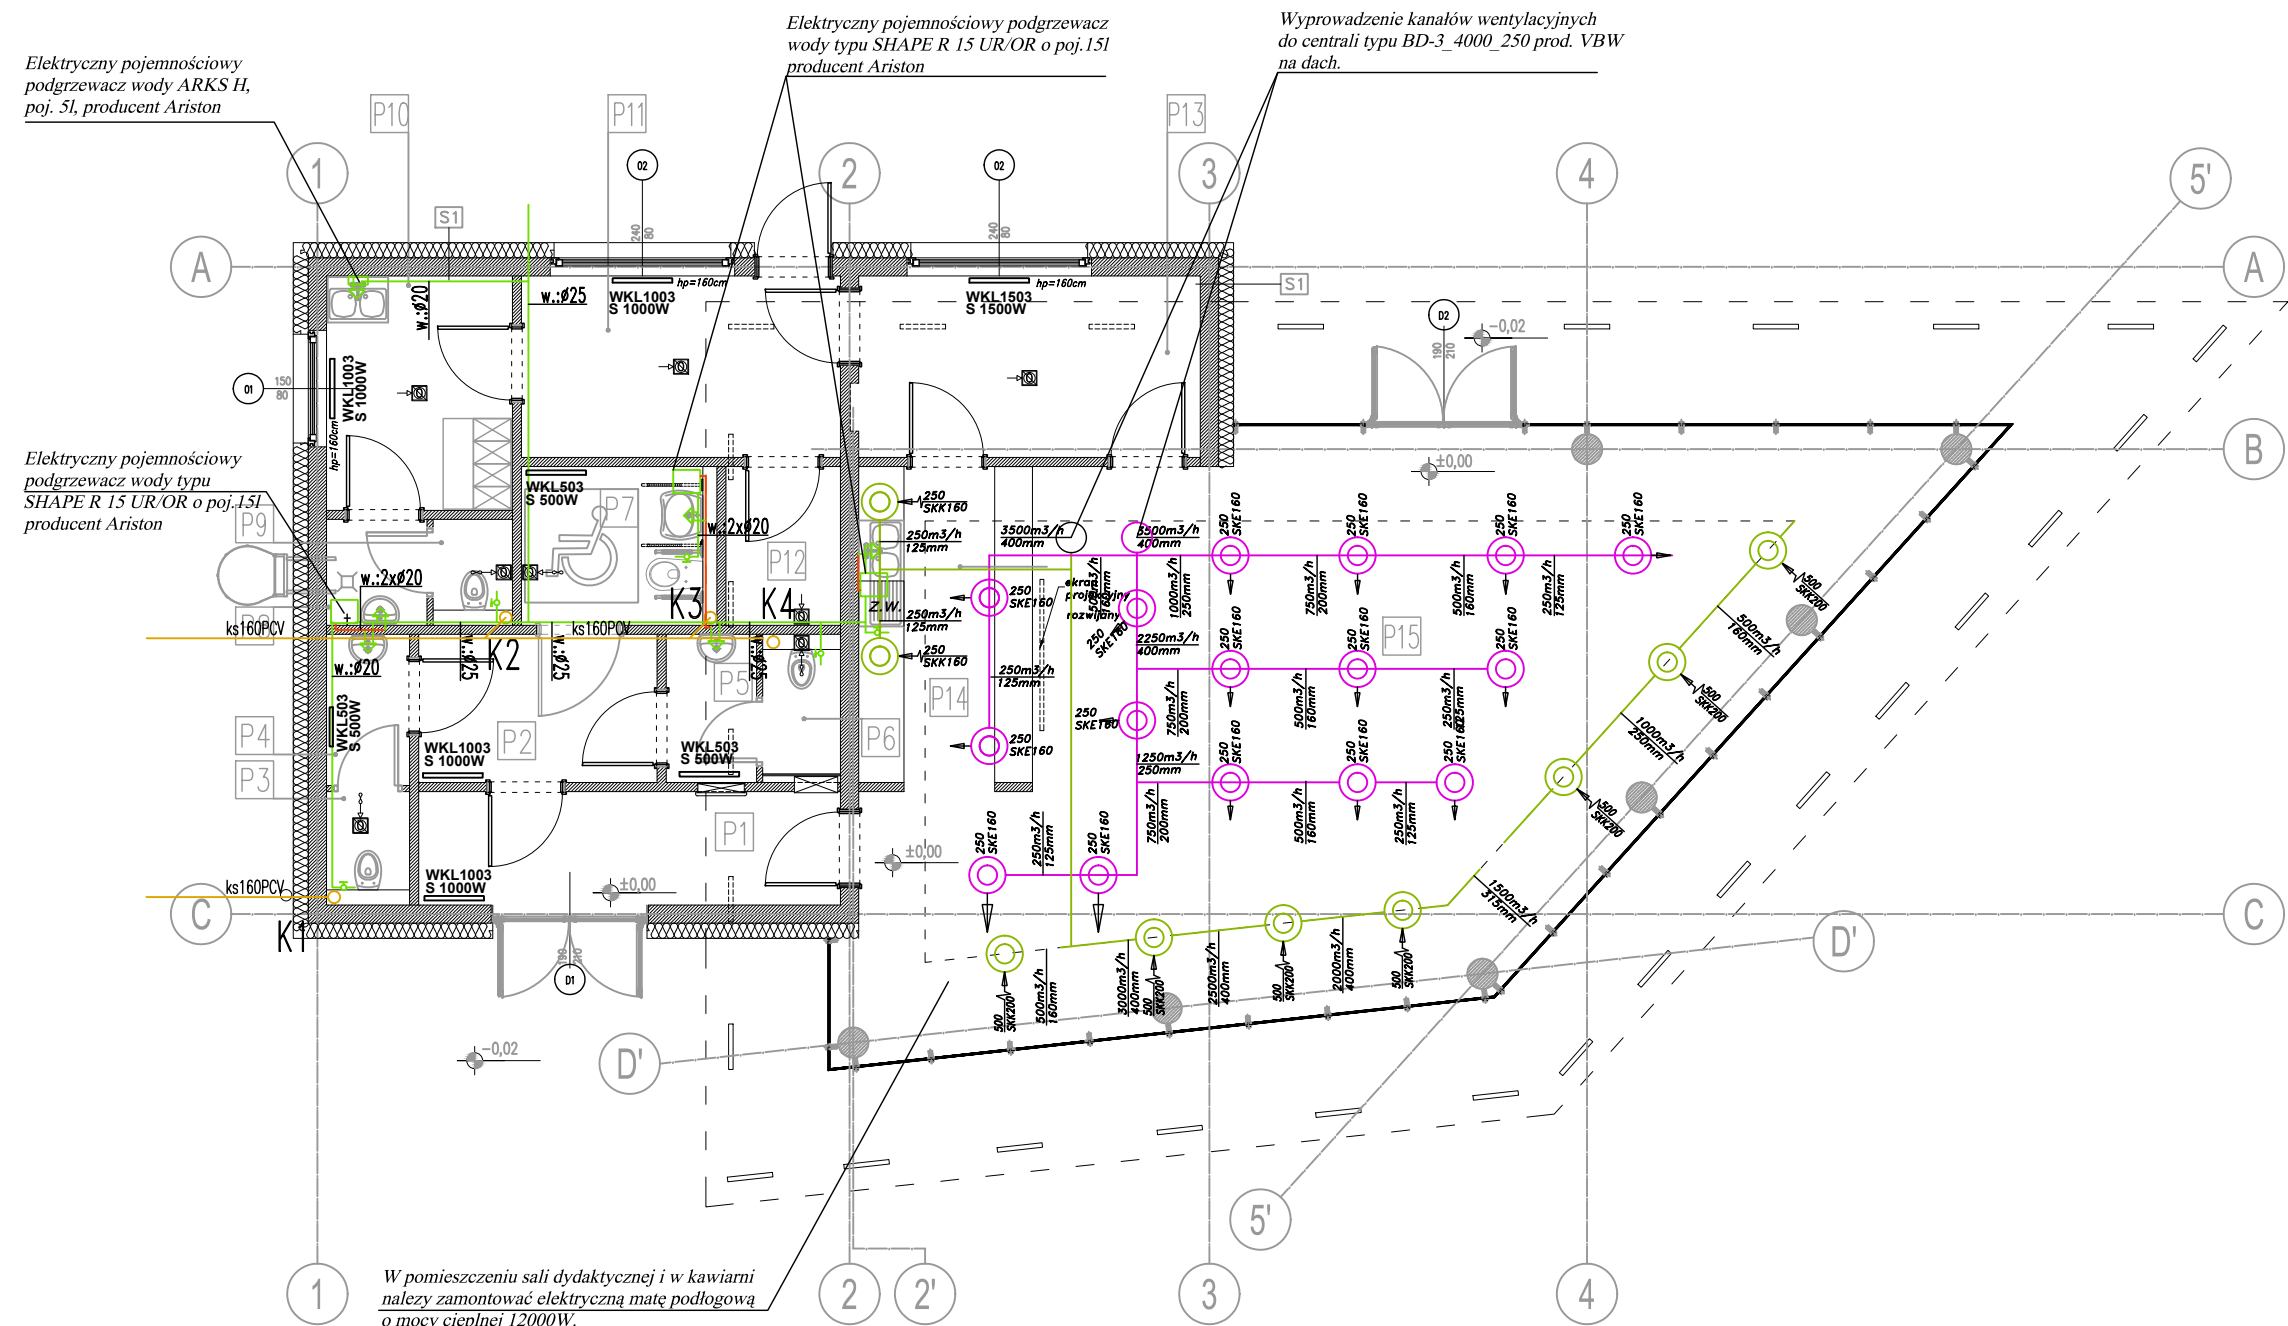


- LEGENDA:
- elektryczny podgrzewacz wody
 - K1÷K4– pion kanalizacyjny PCV110 zakończony rurą wywiewną nad dachem
 - grzejnik elektryczny
 - instalacja wody zimnej
 - instalacja wody ciepłej
 - pion i instalacja kanalizacji sanitarnej
 - instalacja wentylacji mechanicznej nawiewnej
 - instalacja wentylacji mechanicznej wywiewnej

MAZUR ARQUITECTOS & INGENIEROS ASOCIADOS SP. Z O.O. Byków , ul. Przemysłowa 1, 55-095 Mirków tel.: 71 328 23 40, fax: 71 328 23 34 e-mail: pracownia@mazur.biz.pl			
NAZWA ADRES OBIEKTU	Budowa budynku dydaktycznego z aneksem kawiarnianym i sanitarnym na terenie Parku Wrocławskiego w Lubinie		
INWESTOR	Gmina Miejska Lubin ul. Kilińskiego 10, 59-300 Lubin		
BRANŻA	imię i nazwisko	nr upr. bud.	podpis
i.sanitarnie projektował	Katarzyna Sobko	116/01/DUW	
i.sanitarnie projektował	Jerzy Sławiński	114/78/Wwm	
STADIUM	DATA	SKALA	
PROJEKT BUDOWLANY	LIPIEC 2013	1:100	
TYTUŁ RYSUNKU	RZUT PARTERU		IS-1

RZUT PARTERU



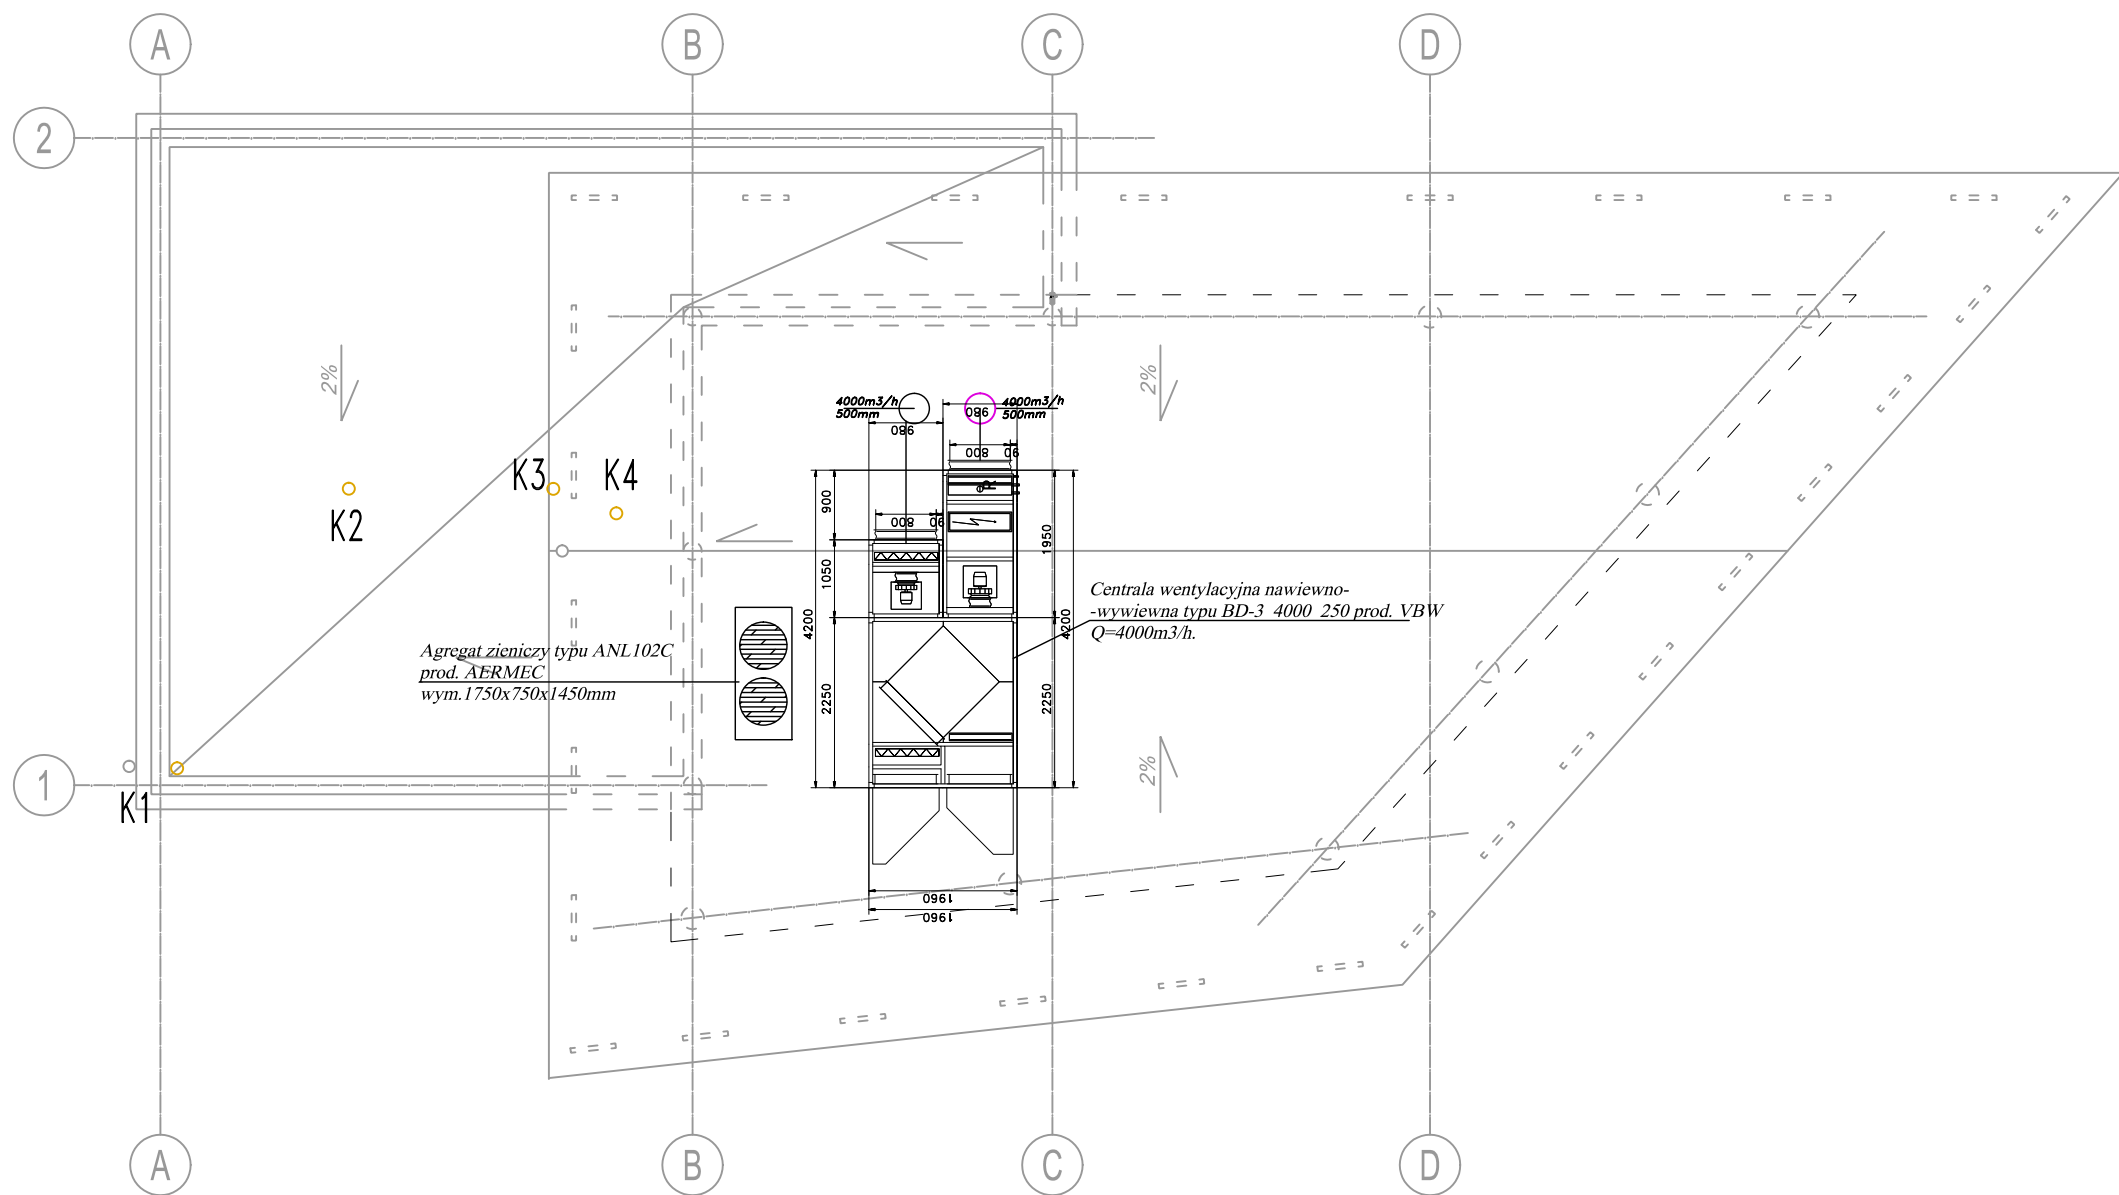

RZUT DACHU

MAZUR ARQUITECTOS & INGENIEROS ASOCIADOS SP. Z O.O. Byków, ul. Przemysłowa 1, 55-095 Mirków tel.: 71 328 23 40, fax: 71 328 23 34 e-mail: pracownia@mazur.biz.pl			
NAZWA ADRES OBIEKTU	Budowa budynku dydaktycznego z aneksem kawiarnianym i sanitarnym na terenie Parku Wrocławskiego w Lubinie		
INWESTOR	Gmina Miejska Lubin ul. Kilińskiego 10, 59-300 Lubin		
BRANŻA	imię i nazwisko	nr upr. bud.	podpis
i.sanitarnie projektował	Katarzyna Sobko	116/01/DUW	
i.sanitarnie projektował	Jerzy Sławiński	114/78/Wwm	
STADIUM		DATA	SKALA
PROJEKT BUDOWLANY		LIPIEC 2013	1:100
TYTUŁ RYSUNKU			RYS. NR
RZUT DACHU			IS-2
MAZUR ARQUITECTOS & INGENIEROS ASOCIADOS			