


Fundamenty

skala 1:100

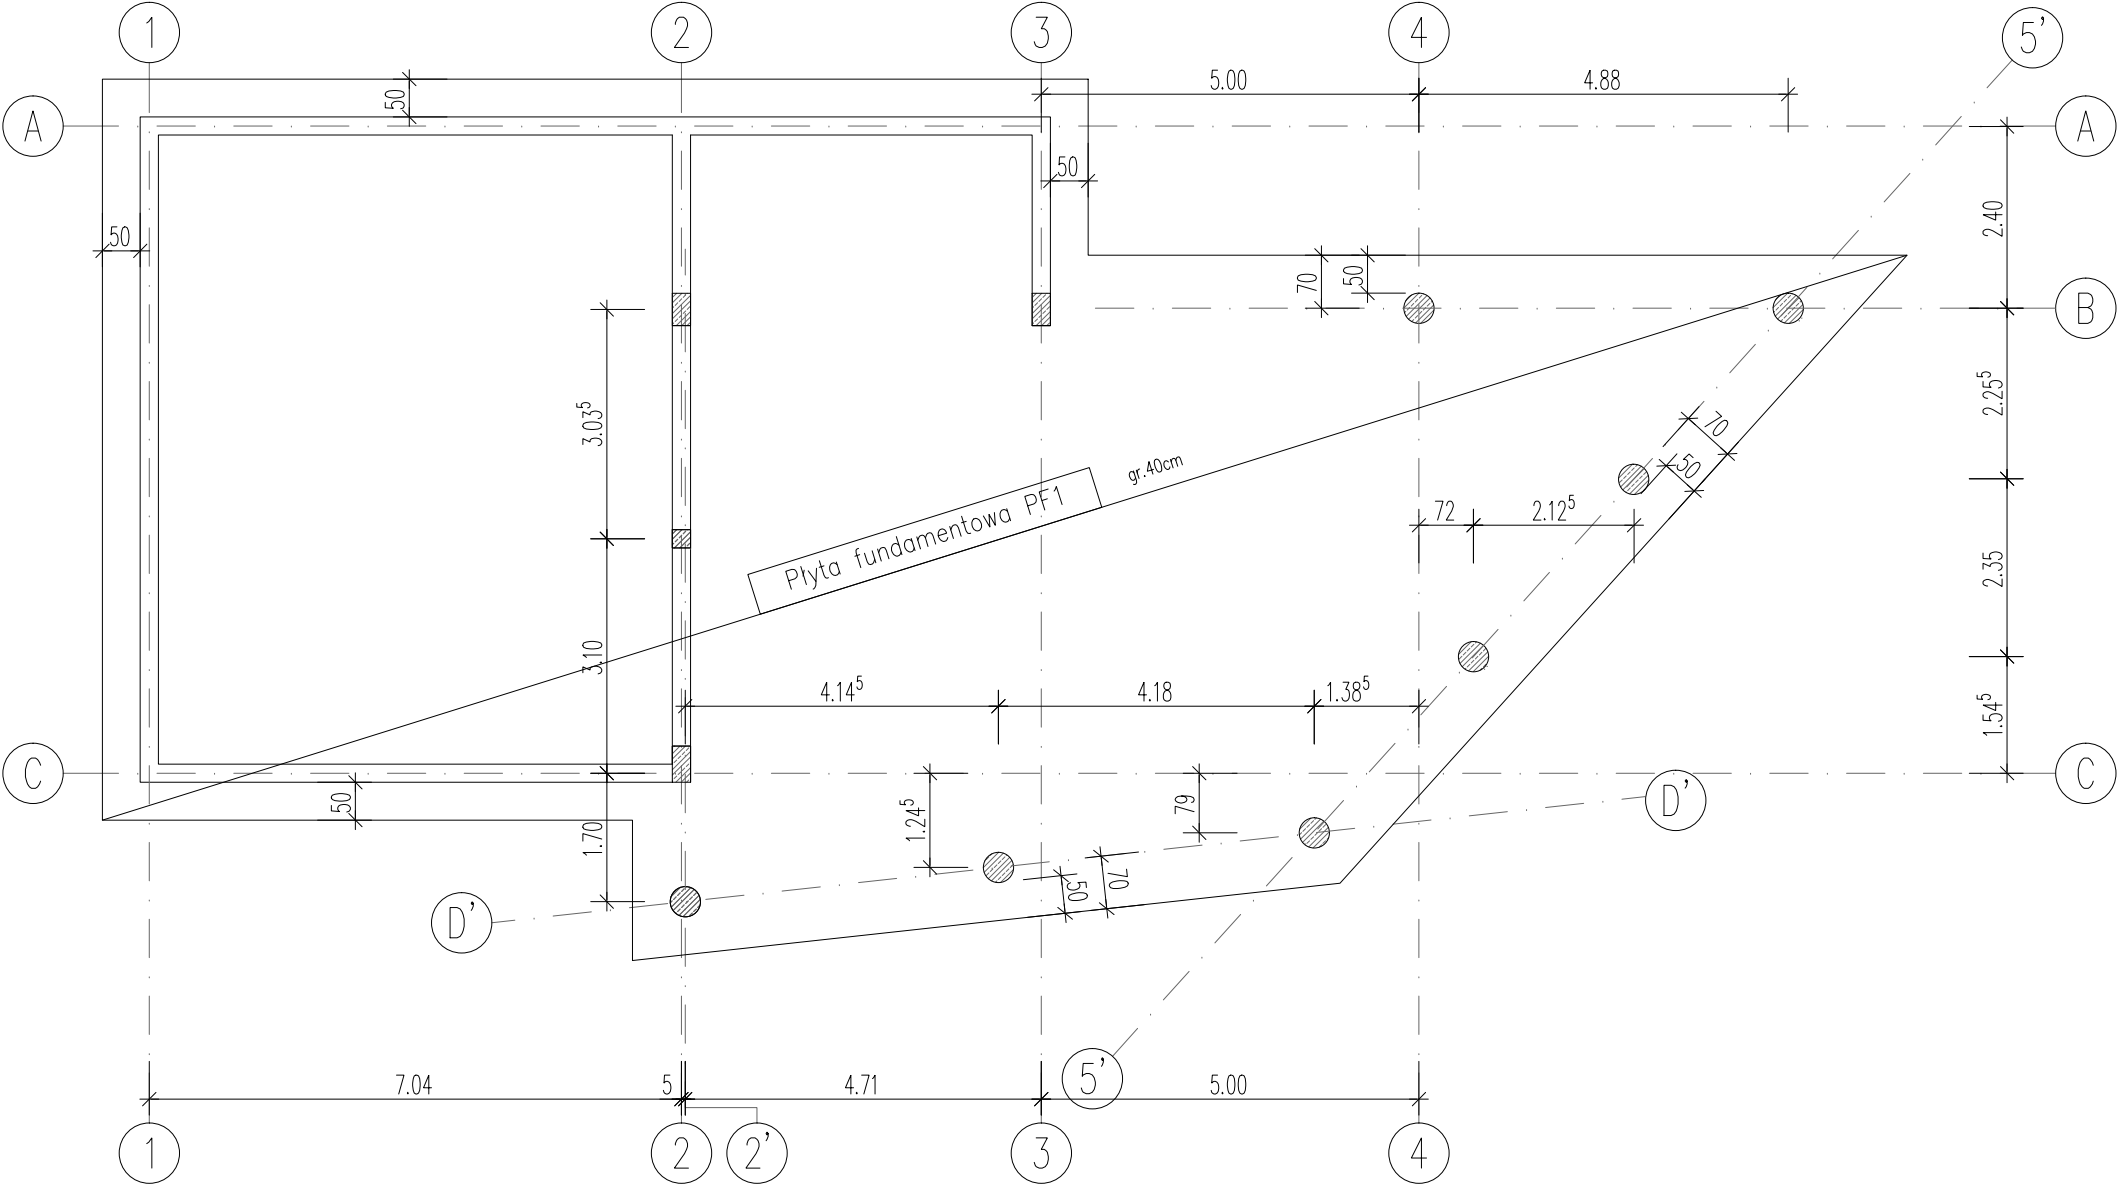


Wytyczne wykonania

- 1.Beton C20/25 (B25)
- 2.Stal B500SP
- 3.Rysunki rozpatrywać łącznie z rysunkami części architektonicznej
- 4.Wszystkie wymiary podlegają sprawdzeniu na budowie.
- 5.W przypadku różnic w wymiarach między rysunkami konstrukcyjnymi a architektonicznymi bądź innymi branżowymi należy powiadomić projektanta.
- 6.Wymiary powyżej metra podano w metrach, poniżej metra w centymetrach.
- 7.Po wykonaniu wykopu wykonać odbiór gruntu przez uprawnionego geologa. W przypadku występowania soczewek gruntów nienośnych grunt wybrać i wykonać nasyp żwirowo-piaskowy, zagęszczony do $I_s=0,97$
- 8.Nasyp należy wykonywać warstwami o grubości max. 20cm.
- 9.Nie posadawiać fundamentów na nasypach niekontrolowanych (patrz dokumentacja geotechniczna).
- 10.Izolacje i warstwy wykończeniowe wykonać zgodnie z projektem architektonicznym.
- 11.Fundamenty zaprojektowano przy założeniu, że projektowany budynek znajduje się na terenie gdzie nie występują wpływy sejsmiczne. Przed przystąpieniem do projektu wykonawczego należy uzyskać opinię z urzędu górnictwa określającego strefę sejsmiczną dla projektowanej inwestycji oraz w razie konieczności przeprojektować fundamenty.

Wszystkie wymiary podlegają sprawdzeniu na budowie!

Płyta fundamentowa – PF1

skala 1:25

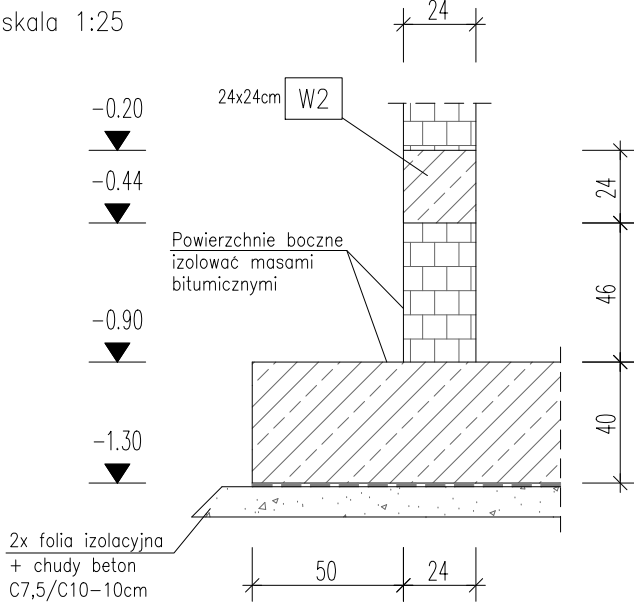

MAZUR ARQUITECTOS & INGENIEROS ASOCIADOS SP. Z O.O. Byków, ul. Przemysłowa 1, 55-095 Mirków tel.: 71 328 23 40, fax: 71 328 23 34 e-mail: pracownia@mazur.biz.pl			
NAZWA ADRES OBIEKTU	Budowa pawilonu dydaktycznego z aneksem kuchennym i sanitarnym na terenie Parku Wrocławskiego w Lubinie		
INWESTOR	Gmina Miejska Lubin ul. Kilińskiego 10, 59-300 Lubin		
BRANŻA konstrukcja projektował konstrukcja sprawdzający	imię i nazwisko	nr upr. bud.	podpis
	Jakub Lekki	5/DOŚ/10	
	Grzegorz Dmochowski	44/88/UW	
	Paweł Niczyporuk		
STADIUM PROJEKT BUDOWLANY		DATA LIPIEC 2013	SKALA 1:25/100
TYTUŁ RYSUNKU FUNDAMENTY			RYŚ. NR K-01
MAZUR ARQUITECTOS & INGENIEROS ASOCIADOS			