




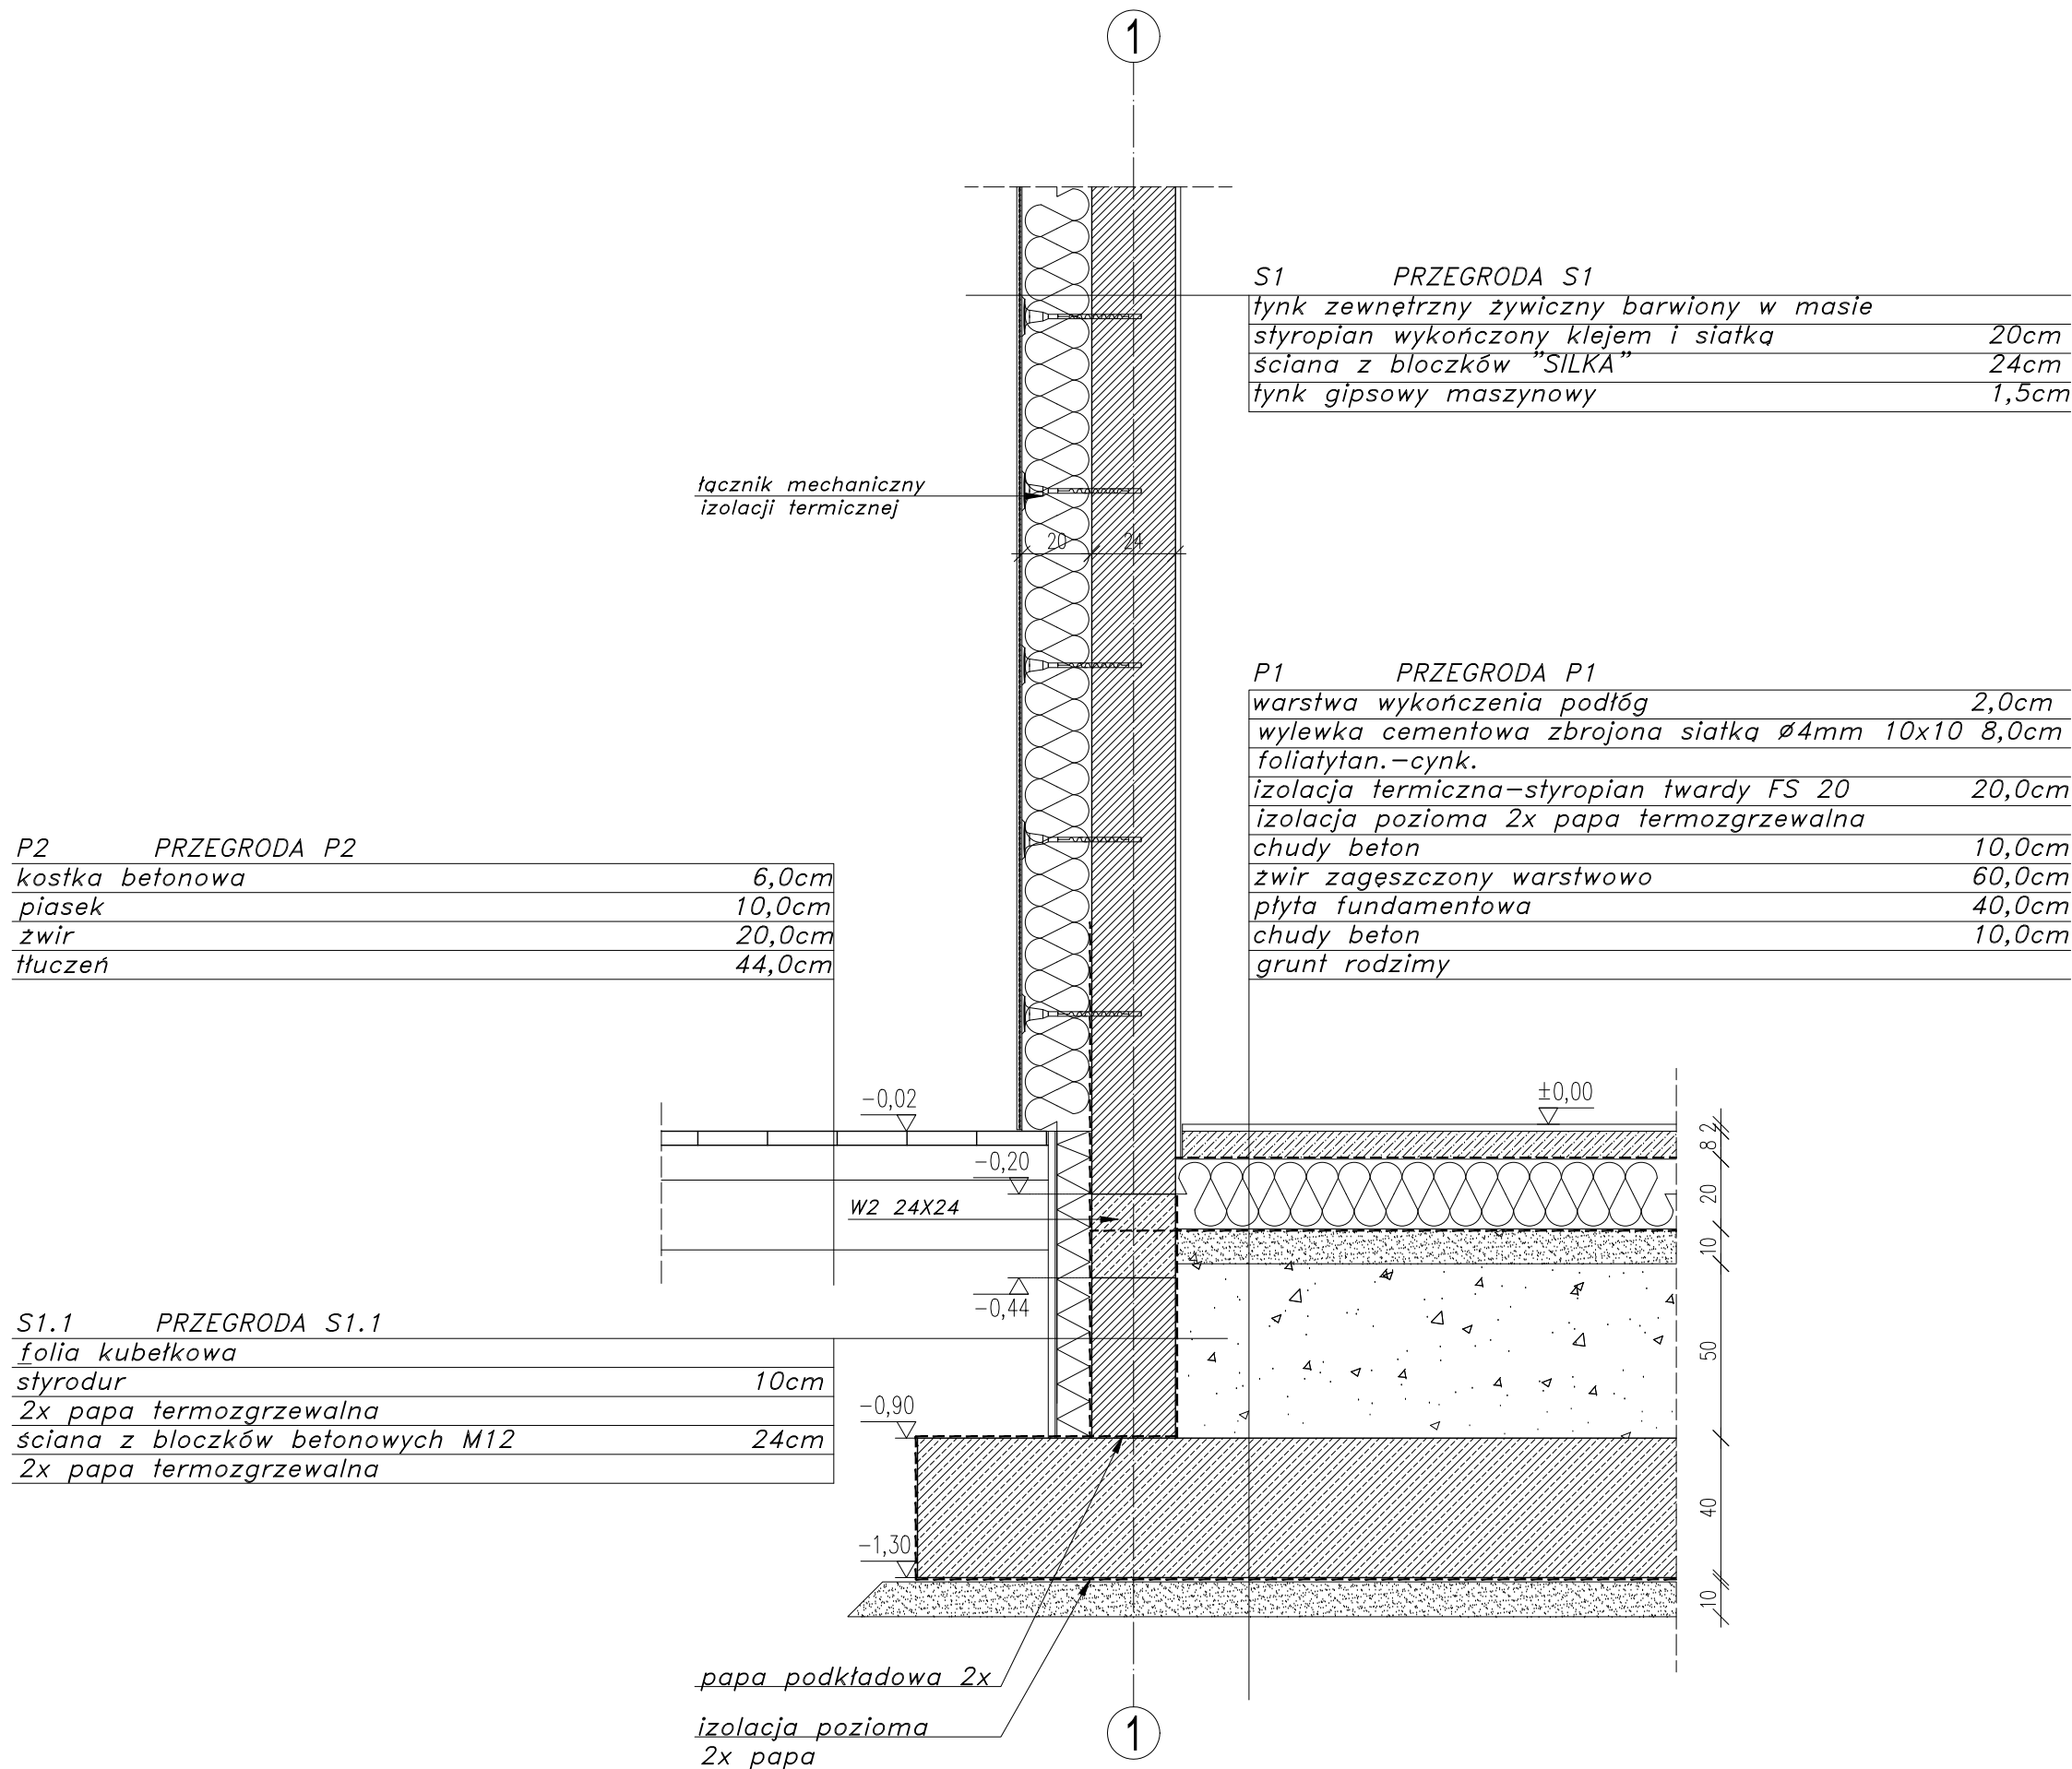

MAZUR ARQUITECTOS & INGENIEROS ASOCIADOS SP. Z O.O. Byków, ul. Przemysłowa 1, 55-095 Mirków tel.: 71 328 23 40, fax: 71 328 23 34 e-mail: pracownia@mazur.biz.pl			
NAZWA ADRES OBIEKTU	Budowa budynku dydaktycznego z aneksem kawiarnianym i sanitarnym na terenie Parku Wrocławskiego w Lubinie		
INWESTOR	Gmina Miejska Lubin ul. Kilińskiego 10, 59-300 Lubin		
BRANŻA	imię i nazwisko	nr upr. bud.	podpis
architektura projektował	Artur Iwański	11/2010/DOIA	
	Barbara Nowotnik		
	Agnieszka Marcinkowska		
	Ewelina Karwicka		
architektura sprawdził	Jakub Zasuń	34/DSOKK/2011	
STADIUM	DATA	SKALA	
PROJEKT WYKONAWCZY	MAJ 2013	1:20	
TYTUŁ RYSUNKU			RYS. NR
DETAL 01 - COKÓŁ			AD-01
 ARQUITECTOS & INGENIEROS ASOCIADOS			

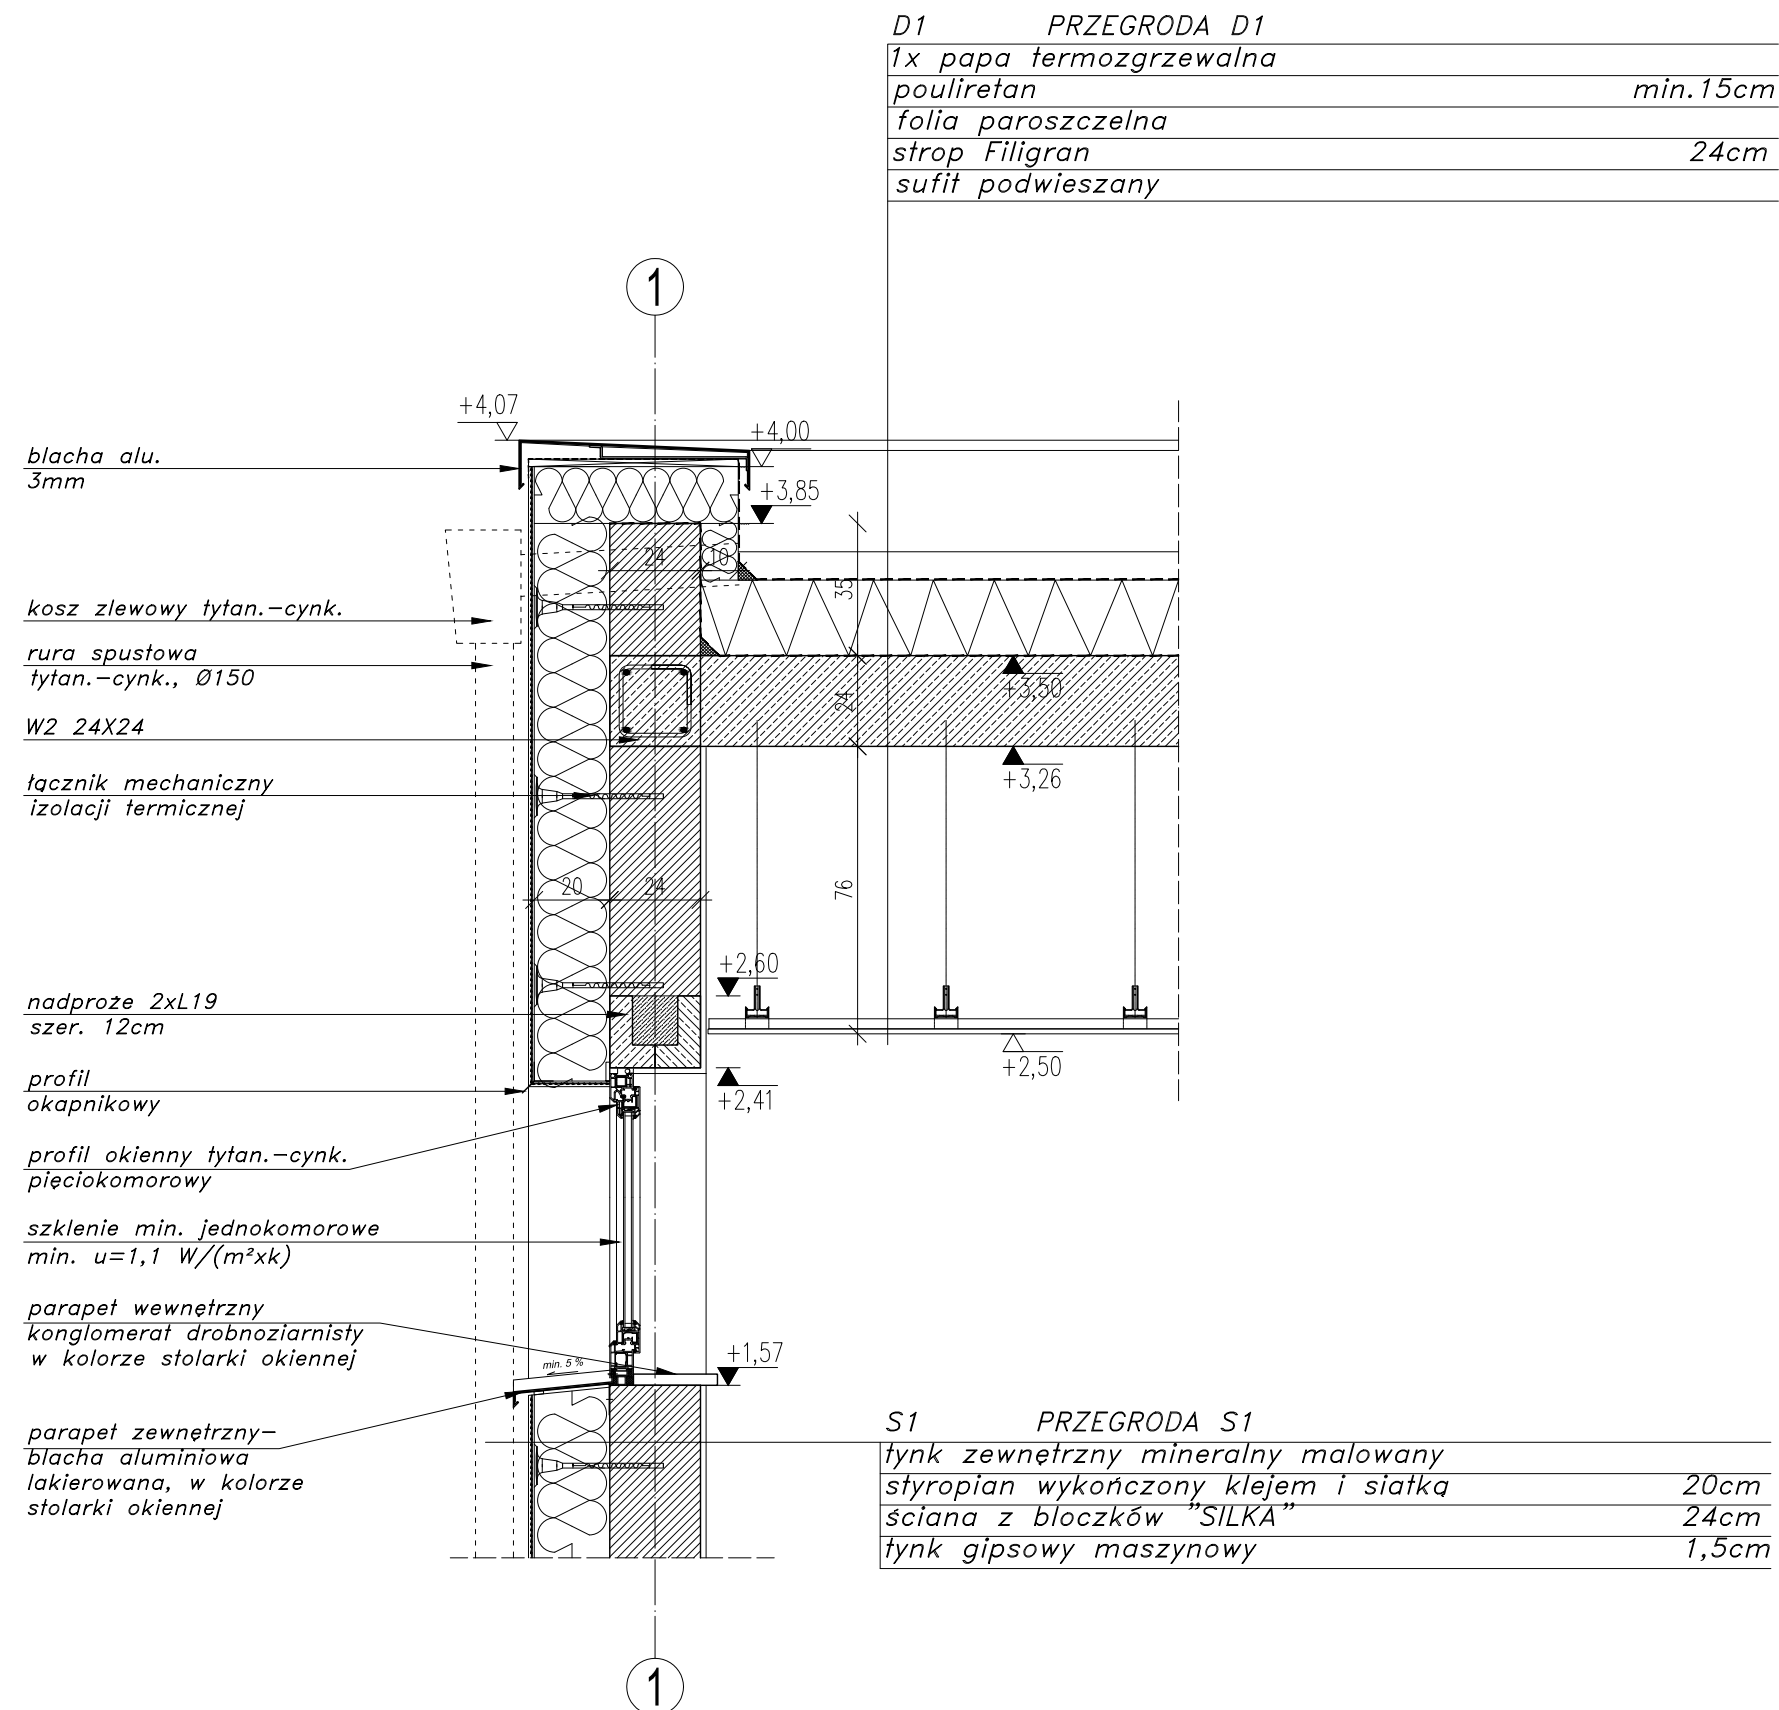

MAZUR ARQUITECTOS & INGENIEROS ASOCIADOS SP. Z O.O. Byków, ul. Przemysłowa 1, 55-095 Mirków tel.: 71 328 23 40, fax: 71 328 23 34 e-mail: pracownia@mazur.biz.pl			
NAZWA ADRES OBIEKTU	Budowa budynku dydaktycznego z aneksem kawiarnianym i sanitarnym na terenie Parku Wrocławskiego w Lubinie		
INWESTOR	Gmina Miejska Lubin ul. Kilińskiego 10, 59-300 Lubin		
BRANŻA	imię i nazwisko	nr upr. bud.	podpis
architektura projektował	Artur Iwański	11/2010/DOIA	
	Barbara Nowotnik		
	Agnieszka Marcinkowska		
	Ewelina Karwicka		
architektura sprawdził	Jakub Zasur	34/DSOKK/2011	
STADIUM	DATA	SKALA	
PROJEKT WYKONAWCZY	MAJ 2013	1:20	
TYTUŁ RYSUNKU	DETAL 02 - ATTYKA		RYS. NR
			AD-02

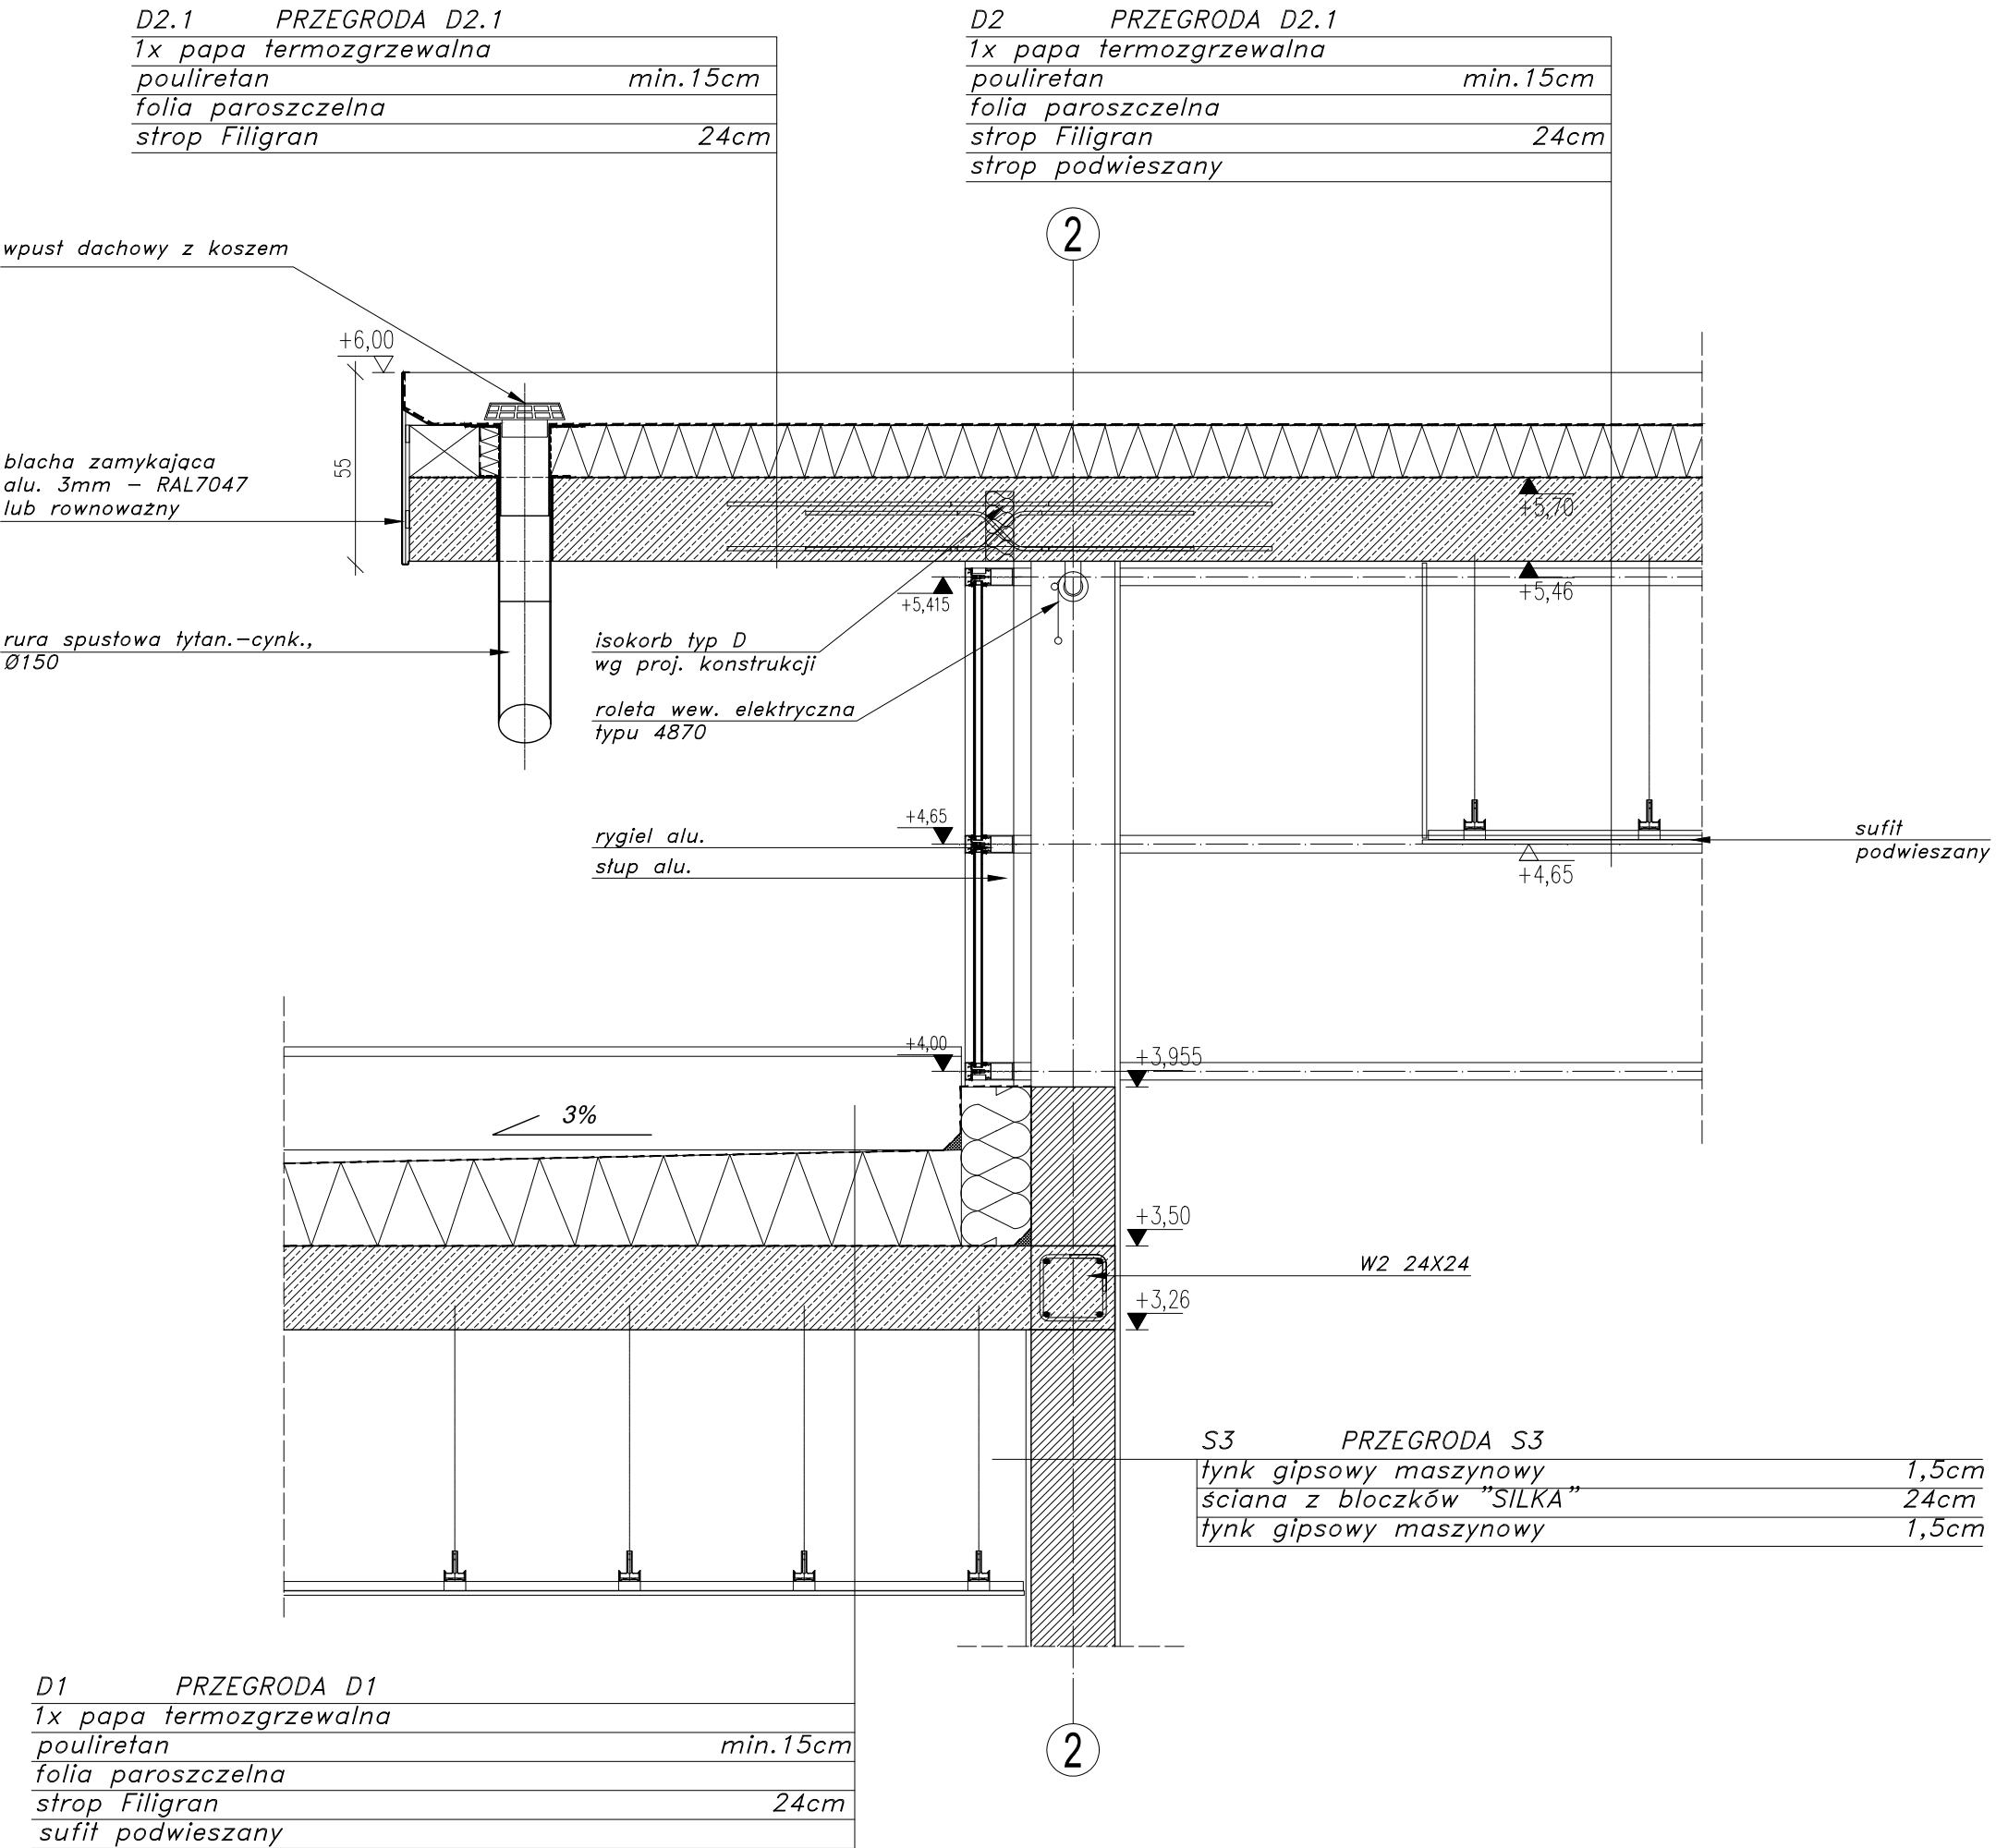

MAZUR
ARQUITECTOS & INGENIEROS ASOCIADOS SP. Z O.O.
Byków, ul. Przemysłowa 1, 55-095 Mirków
tel.: 71 328 23 40, fax: 71 328 23 34
e-mail: pracownia@mazur.biz.pl

NAZWA
ADRES
OBIEKTU

Budowa budynku dydaktycznego
z aneksem kawiarnianym i sanitarnym
na terenie Parku Wrocławskiego w Lubinie

INWESTOR

Gmina Miejska Lubin
ul. Kilińskiego 10, 59-300 Lubin

BRANŻA	imię i nazwisko	nr upr. bud.	podpis
architektura projektował	Artur Iwański	11/2010/DOIA	
	Barbara Nowotnik		
	Agnieszka Marcinkowska		
	Ewelina Karwicka		
architektura sprawdził	Jakub Zasuń	34/DSOKK/2011	

STADIUM

PROJEKT WYKONAWCZY

DATA

MAJ 2013

SKALA

1:20


TYTUŁ RYSUNKU

DETAL 03 - ATTYKA Z
FASADĄ


RYS. NR

AD-03

**MAZUR**
ARQUITECTOS & INGENIEROS ASOCIADOS

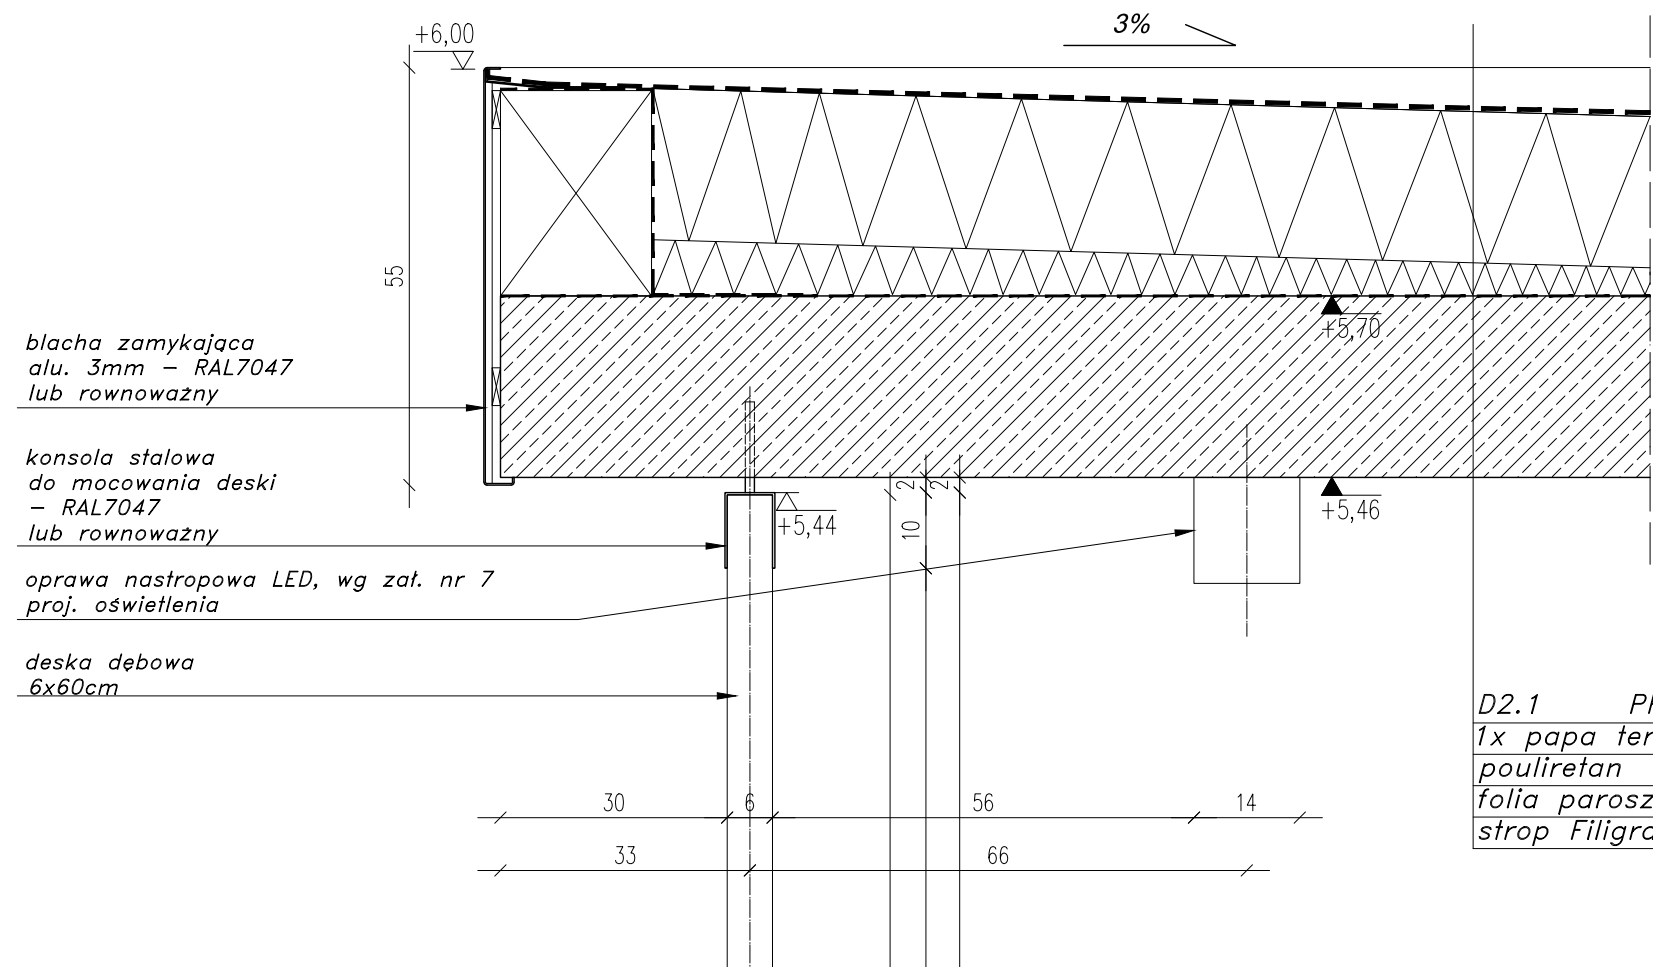

D2.1	PRZEGRODA D2.1
1x papa termozgrzewalna	
pouiretan	min.15cm
folia paroszczelna	
strop Filigran	24cm

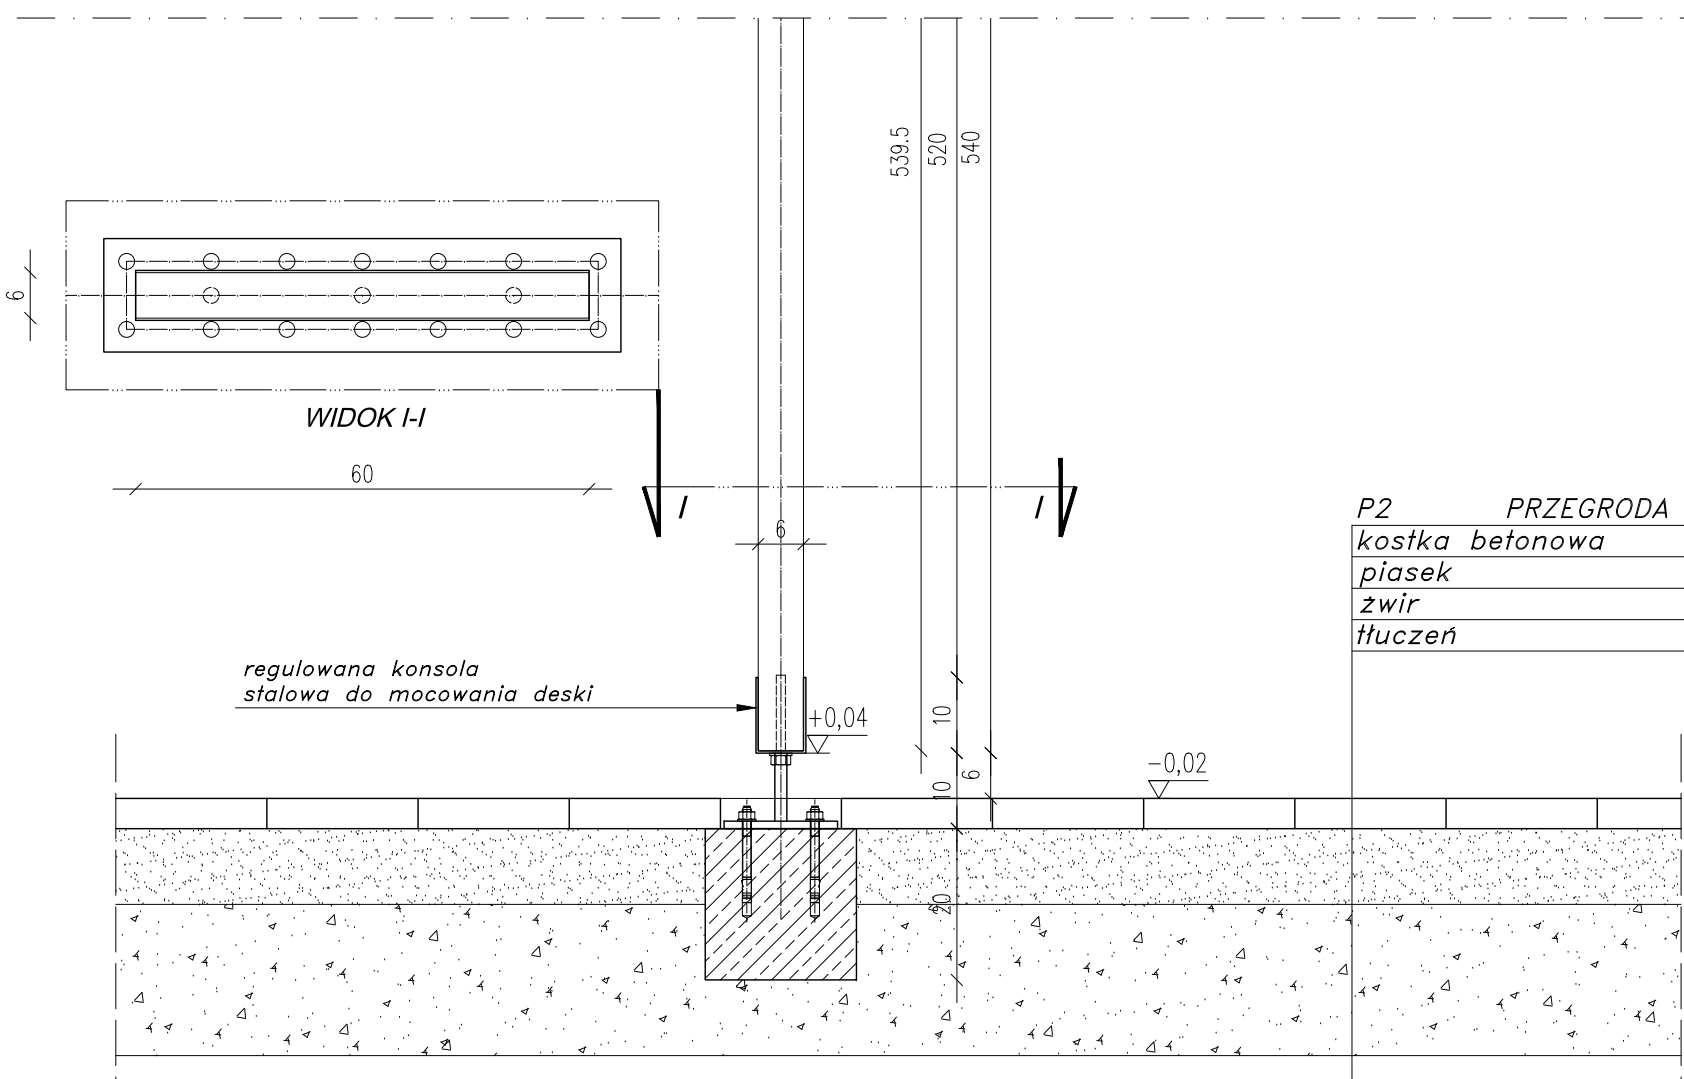

P2	PRZEGRODA P2
kostka betonowa	6,0cm
piasek	10,0cm
żwir	20,0cm
łuczeń	44,0cm

MAZUR
ARQUITECTOS & INGENIEROS ASOCIADOS SP. Z O.O.
Byków, ul. Przemysłowa 1, 55-095 Mirków
tel.: 71 328 23 40, fax: 71 328 23 34
e-mail: pracownia@mazur.biz.pl

NAZWA
ADRES
OBIEKTU

Budowa budynku dydaktycznego
z aneksem kawiarnianym i sanitarnym
na terenie Parku Wrocławskiego w Lubinie

INWESTOR

Gmina Miejska Lubin
ul. Kilińskiego 10, 59-300 Lubin

BRANŻA

imię i nazwisko

nr upr. bud.

podpis

architektura
projektował

Artur Iwański

11/2010/DOIA

Barbara Nowotnik

Agnieszka Marcinkowska

Ewelina Karwicka

architektura
sprawdził

Jakub Zasur

34/DSOKK/2011

STADIUM

DATA

SKALA

PROJEKT WYKONAWCZY

MAJ 2013

1:10

TYTUŁ RYSUNKU

DETAL 04 - MOCOWANIE
DESKI

RYS. NR

AD-04

**MAZUR**
ARQUITECTOS & INGENIEROS ASOCIADOS

1x papa termozgrzewalna	
pouliretan	min.15cm
folia paroszczelna	
strop Filigran	24cm

kołnierz bitumiczny

3%

3%

~~±5.70~~
$$\begin{array}{r} \triangle \\ + 5.46 \\ \hline \end{array}$$

rura spustowa tytan.-cynk., Ø150

ARQUITECTOS & INGENIEROS ASOCIADOS SP. Z O.O.
Byków, ul. Przemysłowa 1, 55-095 Mirków
tel.: 71 328 23 40, fax: 71 328 23 34
e-mail: pracownia@mazur.biz.pl

NAZWA
ADRES
OBIEKTU

*Budowa budynku dydaktycznego
z aneksem kawiarnianym i sanitarnym
na terenie Parku Wrocławskiego w Lubinie*

INVESTOR

Gmina Miejska Lubin
ul. Kilińskiego 10, 59-300 Lubin

BRANŻA
architektura projektowa

	imię i nazwisko
--	-----------------

Artur Iwański

Barbara Nowotnik

Agrioclela Manni (new)

Magdalena Markiewicz	

	LWELLA KARWICKA

Jakub Zasun

T WYKONAWCZ

IKU


DETAL 05 - OTWÓR PRZELEWOWY

SKALA
1:5

RYS. NR

AD-05



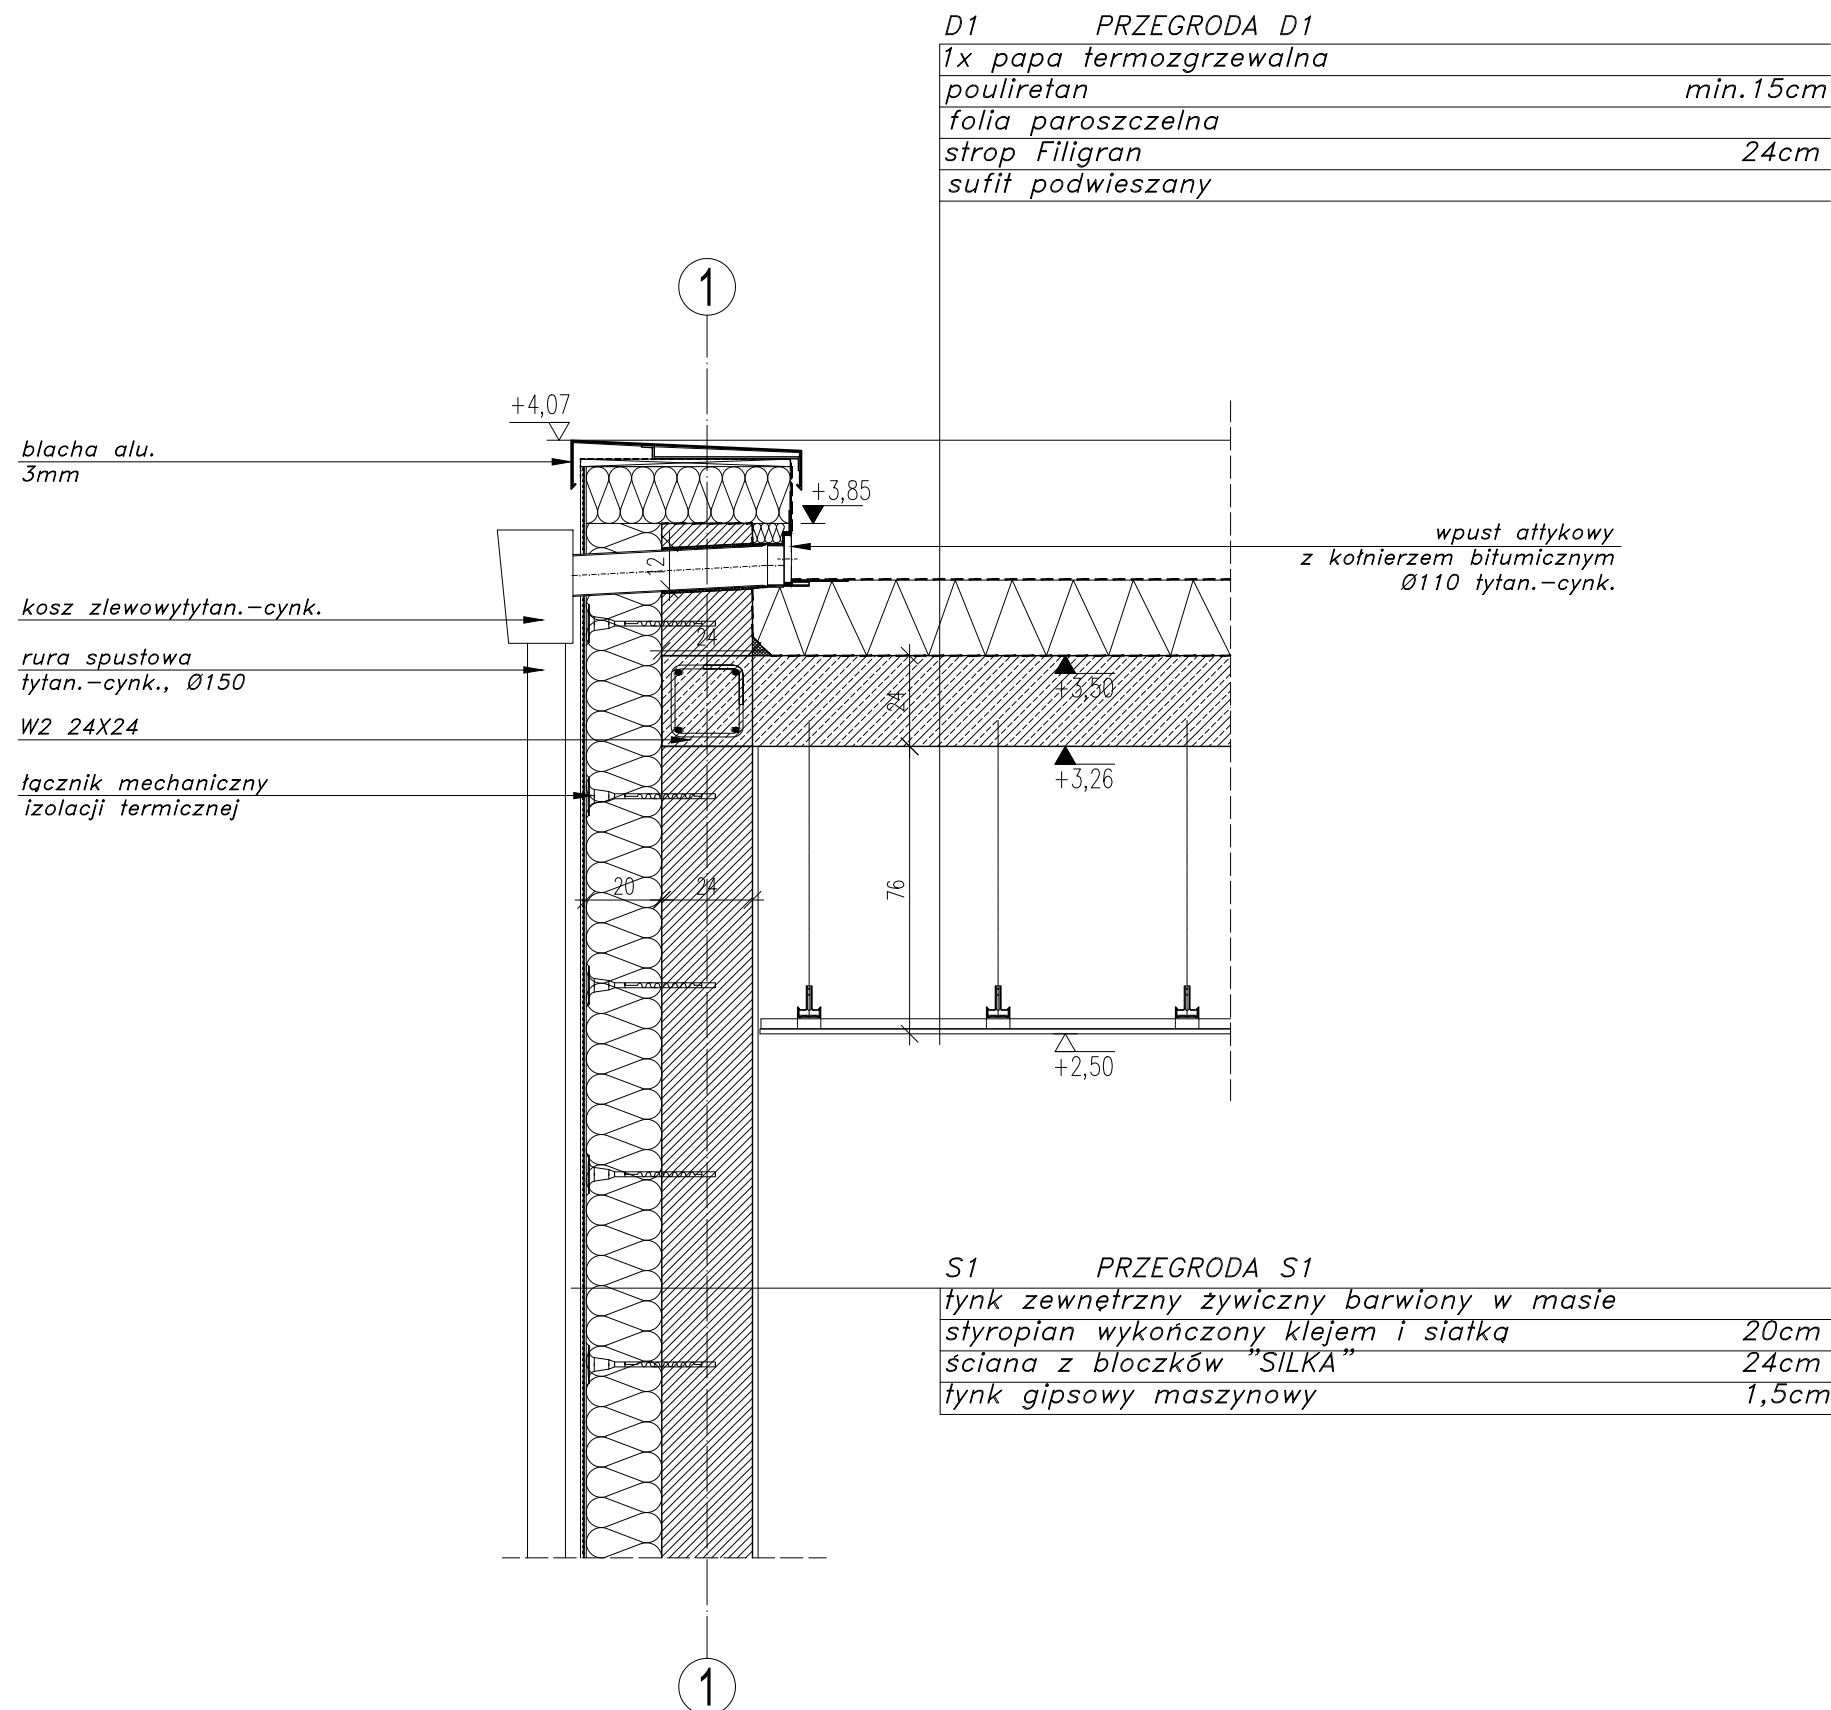

MAZUR ARQUITECTOS & INGENIEROS ASOCIADOS SP. Z O.O. Byków, ul. Przemysłowa 1, 55-095 Mirków tel.: 71 328 23 40, fax: 71 328 23 34 e-mail: pracownia@mazur.biz.pl			
NAZWA ADRES OBIEKTU	Budowa budynku dydaktycznego z aneksem kawiarnianym i sanitarnym na terenie Parku Wrocławskiego w Lubinie		
INWESTOR	Gmina Miejska Lubin ul. Kilińskiego 10, 59-300 Lubin		
BRANŻA	imię i nazwisko	nr upr. bud.	podpis
architektura projektował	Artur Iwański	11/2010/DOIA	
	Barbara Nowotnik		
	Agnieszka Marcinkowska		
	Ewelina Karwicka		
architektura sprawdził	Jakub Zasui	34/DSOKK/2011	
STADIUM	DATA	SKALA	
PROJEKT WYKONAWCZY	MAJ 2013	1:20	
TYTUŁ RYSUNKU		RYS. NR	
DETAL 06 - ATTYKA, ODWODNIENIE		AD-06	
 ARQUITECTOS & INGENIEROS ASOCIADOS			