


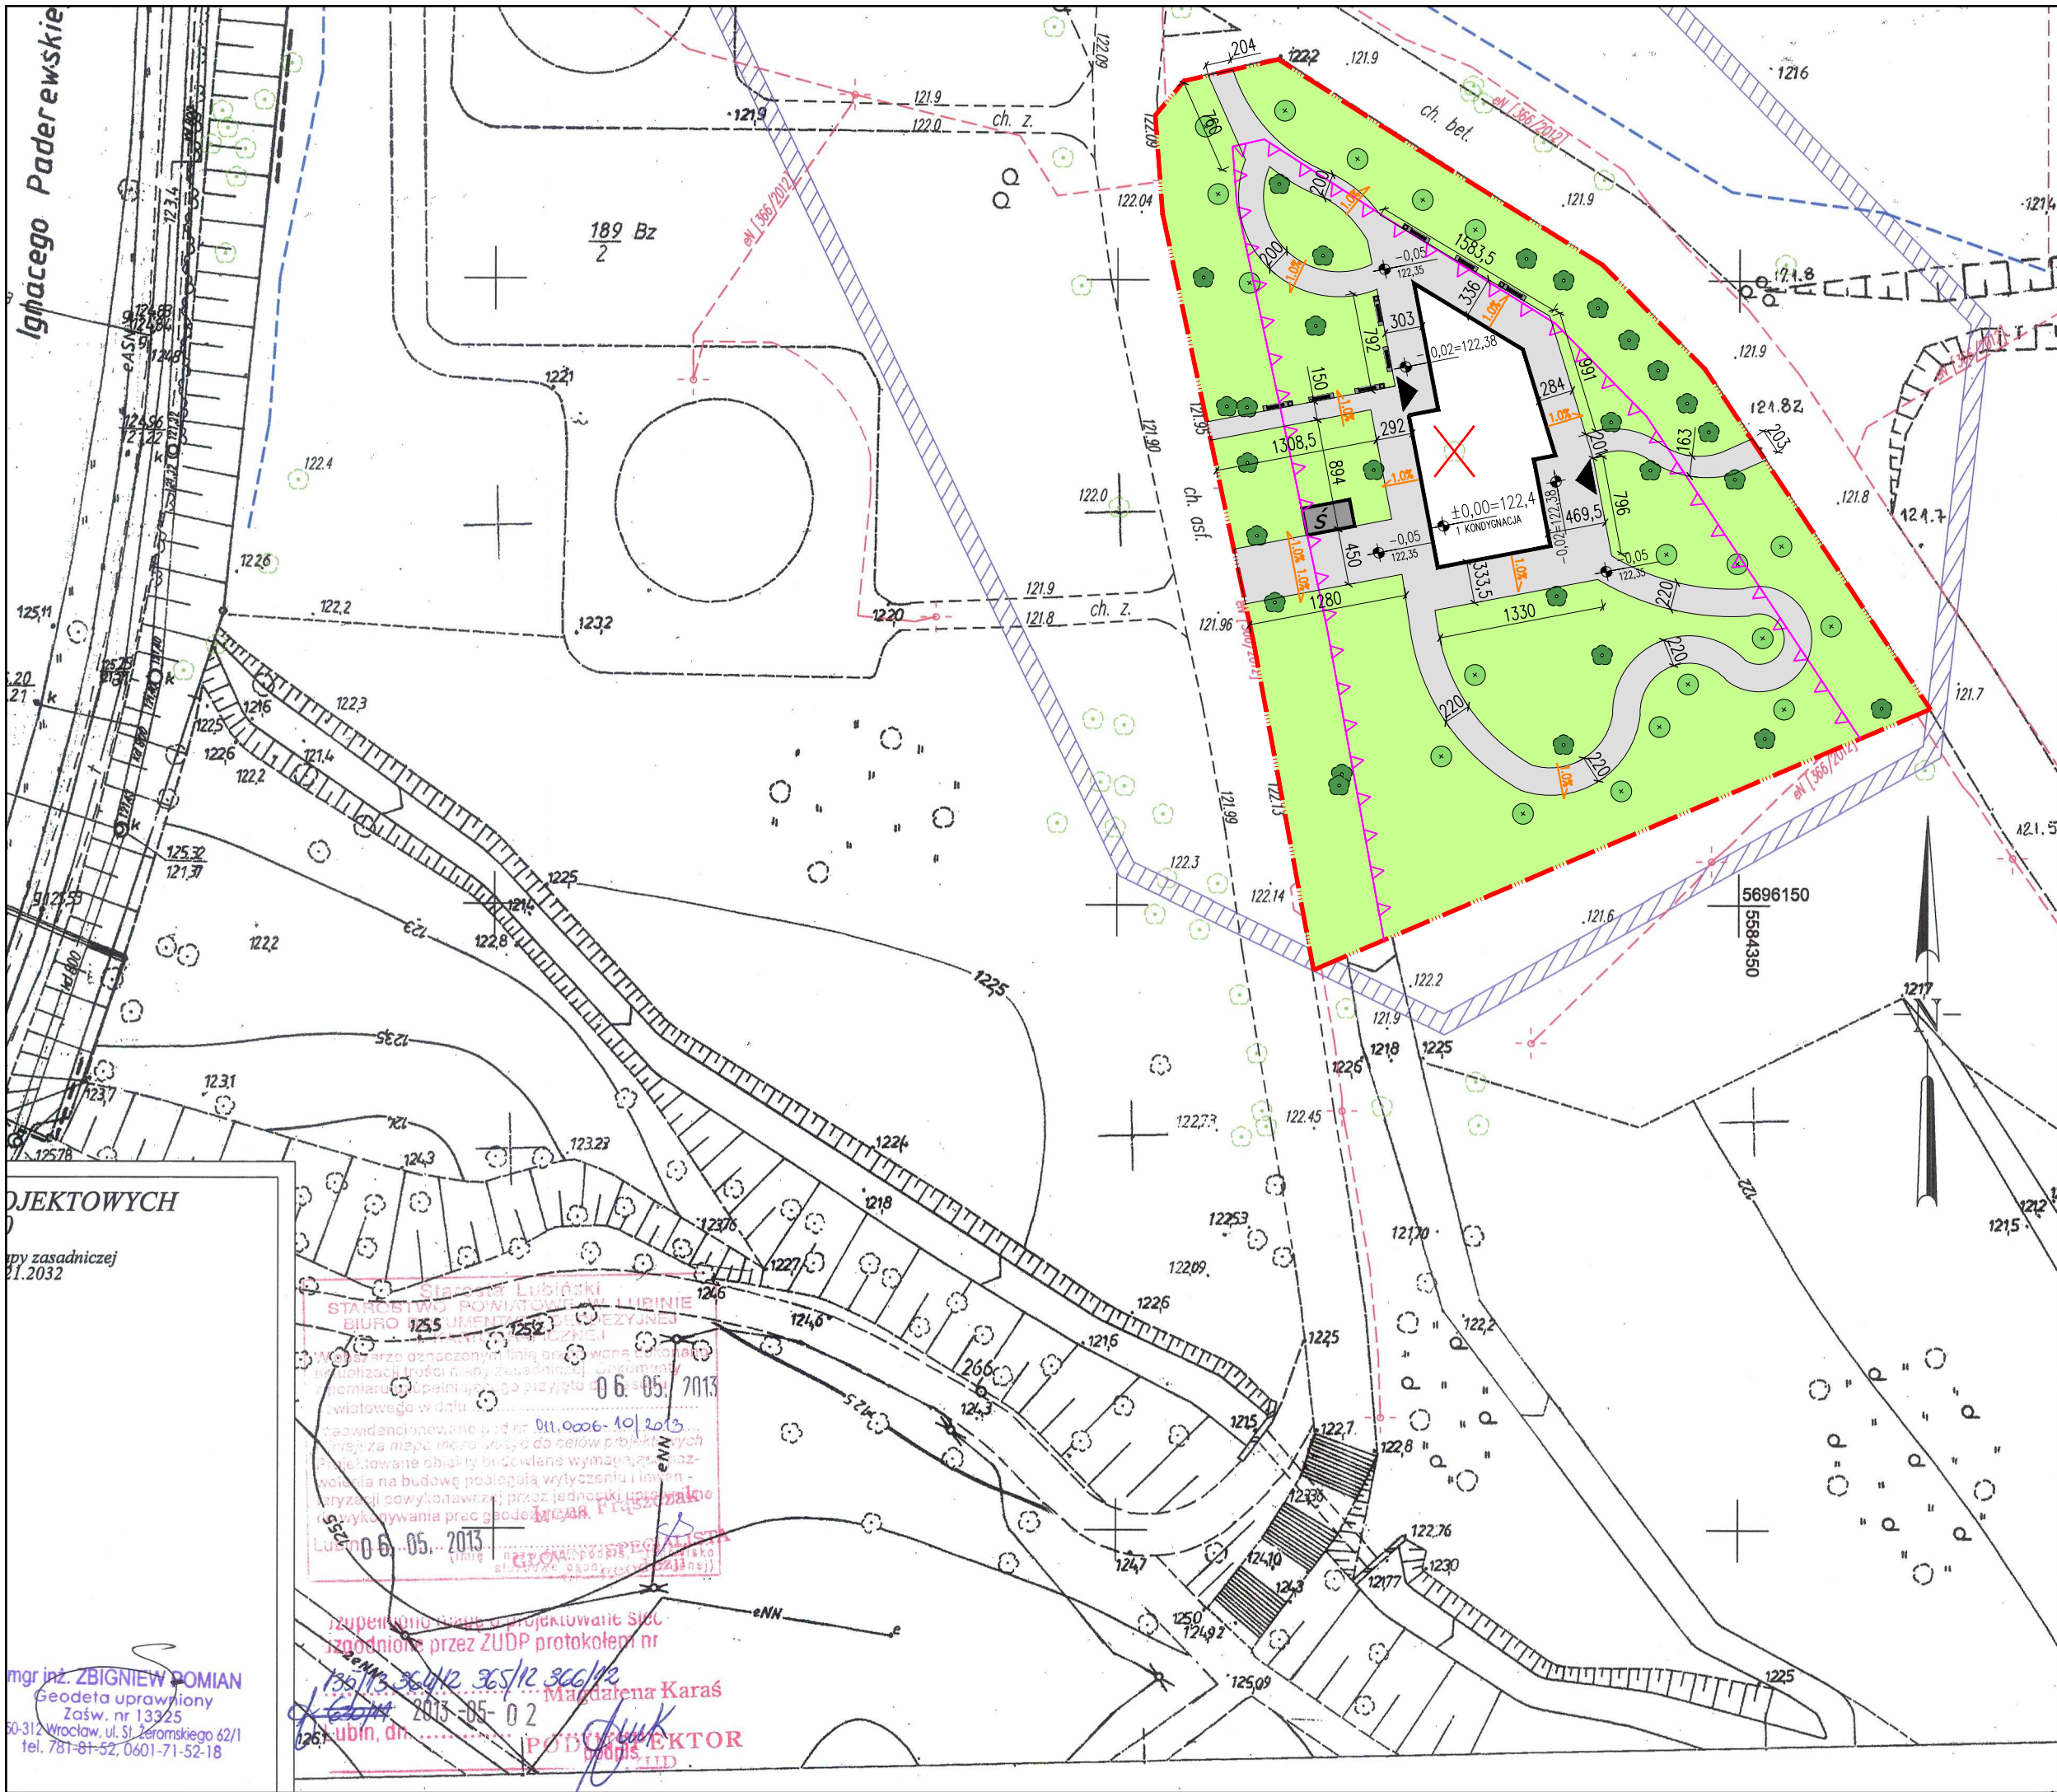

#### LEGENDA:

- granica opracowania
- nieprzekraczalna linia zabudowy
- projektowany budynek
- wejście do budynku
- projektowane ciągi piesze
- projektowane trawniki
- projektowane nasadzenia drzew, gatunek klon-jawor
- projektowane siedziska/lawki/kosze
- istniejące drzewa
- drzewo do wycięcia, gatunek klon-jawor - decyzja nr RO.613.59.2013 z dn. 06.05.2013 r.
- wiata śmietnikowa

#### POWIERZCHNIE:

Pow. terenu opracowania - 2513,60 m<sup>2</sup>  
Pow. zabudowy budynku - 175,20 m<sup>2</sup>  
Pow. zabudowy śmietnika - 6,05 m<sup>2</sup>  
Pow. terenów utwardzonych - 555,68 m<sup>2</sup>  
Pow. terenów zielonych - 1776,67 m<sup>2</sup>

#### MAZUR

ARQUITECTOS & INGENIEROS ASOCIADOS SP. Z O.O.  
Byków, ul. Przemysłowa 1, 55-095 Mirków  
tel.: 71 328 23 40, fax: 71 328 23 34  
e-mail: pracownia@mazur.biz.pl

NAZWA ADRES OBIEKTU  
Budowa pawilonu dydaktycznego z aneksem kawiarnianym i sanitarnym na terenie Parku Wrocławskiego w Lubinie

INWESTOR  
Gmina Miejska Lubin  
ul. Kilińskiego 10, 59-300 Lubin

| BRANŻA                   | imię i nazwisko | nr upr. bud.  | podpis |
|--------------------------|-----------------|---------------|--------|
| architektura projektował | Artur Iwański   | 11/2010/DOIA  |        |
| architektura sprawdził   | Jakub Zasur     | 34/DSOKK/2011 |        |

|                                                                |                     |                |
|----------------------------------------------------------------|---------------------|----------------|
| STADIUM<br>PROJEKT WYKONAWCZY                                  | DATA<br>LIPIEC 2013 | SKALA<br>1:500 |
| TYTUŁ RYSUNKU<br>PROJEKT ZAGOSPODAROWANIA TERENU- CIĄGI PIESZE | RYS. NR<br>Z-02     |                |

