


670

845

159mm

Rozdzielnica wnekowa metalowa
IP43-IK08/drzwi płaskie, transparentne

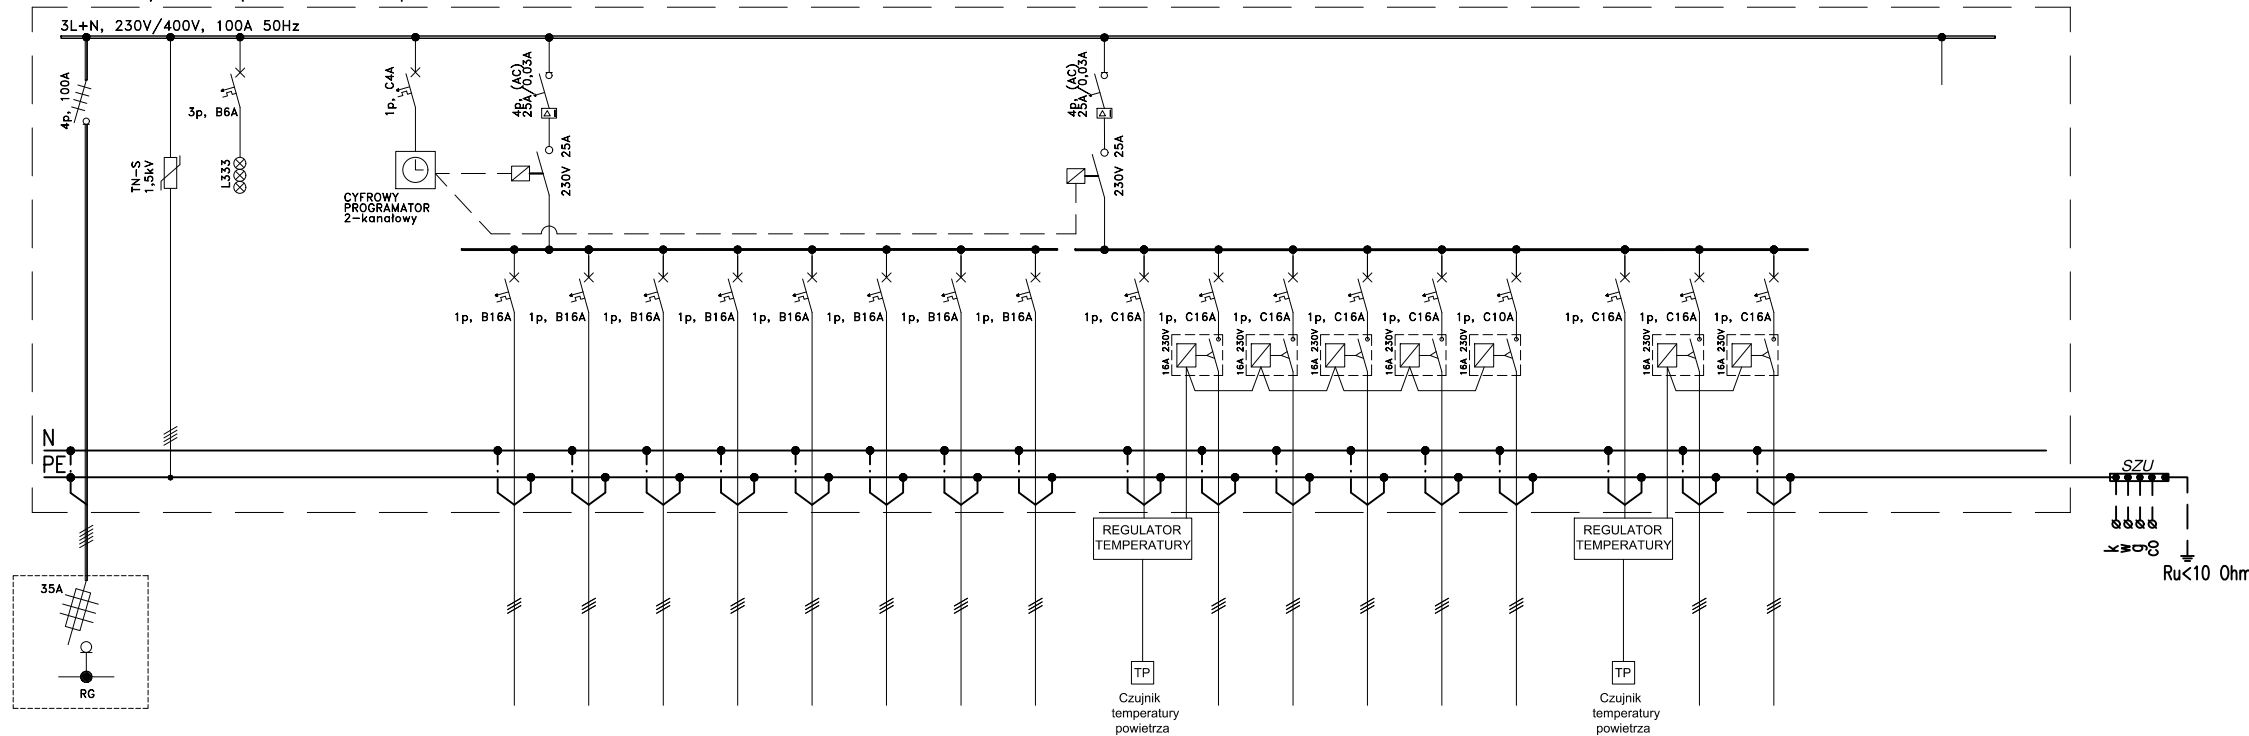

NR OBWODU	NOC ZAPOŻYCZ.	NOC ZAPOŻYCZ.	TYP KABLA l _{dd} dU
WZ z RG	-	-	XY(3p5x10mm ² (0,6/1kV) l _{dd} =46,1, l ₀₆ =49A l=8m; dU=0,2%
	-	-	-
	-	-	-
	-	-	-
DOCHRONNIK PRZEPĘCZONY	-	-	-
	-	-	-
	-	-	-
	-	-	-
AMPKI SYGNALIZACYJNE	-	-	-
	-	-	-
	-	-	-
	-	-	-

GRZEJNIK ELEKTRYCZNY KORTIARZ NR1	GE1	1,0kW	Y0Y(t0)3x2,5mm2	
GRZEJNIK ELEKTRYCZNY KORTIARZ NR2	GE2	1,0kW	Y0Y(t0)3x2,5mm2	
GRZEJNIK ELEKTRYCZNY ŁAŁTA NR3	GE3	0,5kW	Y0Y(t0)3x2,5mm2	
GRZEJNIK ELEKTRYCZNY ŁAŁTA NR4	GE4	0,5kW	Y0Y(t0)3x2,5mm2	
GRZEJNIK ELEKTRYCZNY ŁAŁTA NR5	GE5	0,5kW	Y0Y(t0)3x2,5mm2	
GRZEJNIK ELEKTRYCZNY POW. SOJĄCINE	GE6	1,0kW	Y0Y(t0)3x2,5mm2	
GRZEJNIK ELEKTRYCZNY MAGAZYN	GE7	1,0kW	Y0Y(t0)3x2,5mm2	
GRZEJNIK ELEKTRYCZNY ZAPLECZE	GE8	1,5kW	Y0Y(t0)3x2,5mm2	

[illegible]

RT	54m	28m
0,2kW OC04 1999	1,0kW P06	0,5kW P07
STEROWANIE OGRZEWANIEM PODŁOGOWYM – KAWIARNIA	OGRZEWANIE PODŁOGOWE KAWIARNIA	OGRZEWANIE PODŁOGOWE KAWIARNIA
YDY(2o)3x2,5mm2	YDY(2o)3x2,5mm2	YDY(2o)3x2,5mm2

REZERWA 30% MIEJSCA	R	-	-	-
---------------------	---	---	---	---

BILANS MOCY:

$$\sum P_i = 22 \text{ kW}$$

$k_z = 1, 0$

$$P_z = 22 \text{ kW}$$

TN-S	Samoczynne wyłączenie zasilania /wyłączniki różnicowoprądowe
-------------	--

MAZUR

ARQUITECTOS & INGENIEROS ASOCIADOS SP. Z O.O.
Byków, ul. Przemysłowa 1, 55-095 Mirków
tel.: 71 328 23 40, fax: 71 328 23 34
e-mail: pracownia@mazur.biz.pl

NAZWA ADRES OBIEKTU		Budowa budynku dydaktycznego z aneksem kawiarnianym i sanitarnym na terenie Parku Wrocławskiego w Lubinie	
INWESTOR		Gmina Miejska Lubin ul. Kilińskiego 10, 59-300 Lubin	
BRANŻA	imię i nazwisko	nr upr. bud.	podpis
elektryczna projektował	Krystyna Stanclik	172/DOŚ/09	
elektryczna sprawdził	Maria Pawlik	255/81/WBPP	
STADIUM		DATA	SKALA
PROJEKT WYKONAWCZY		MAJ 2013	%
TYTUŁ RYSUNKU			RYS. NR
Schemat tablicy TO			E1.1