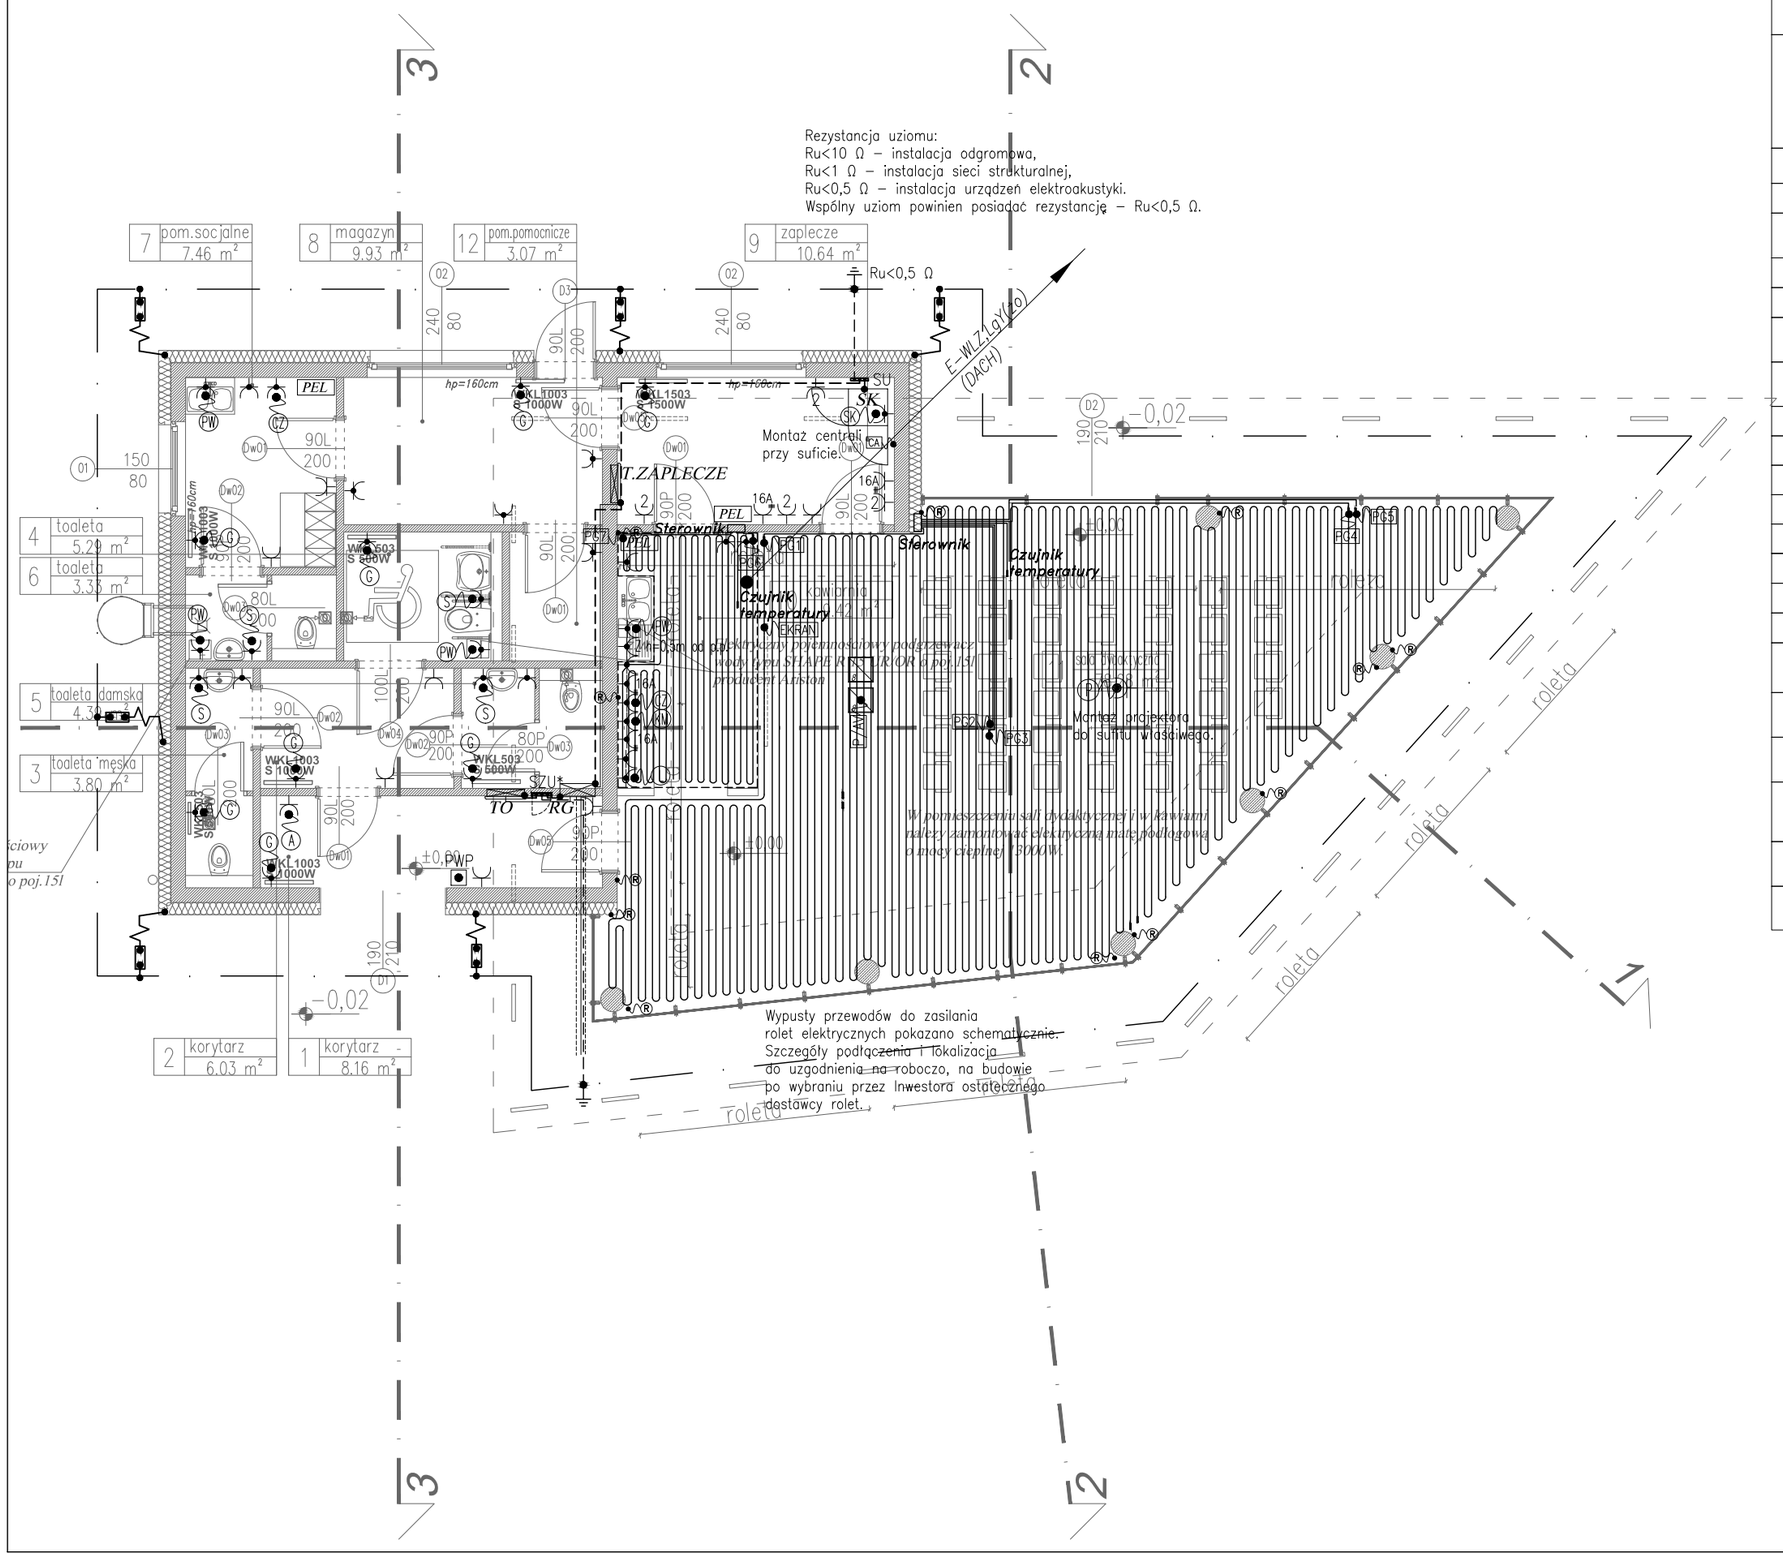

OZNACZENIA – INSTALACJE ELEKTRYCZNE:

/ 2	Gniazdo wtykowe 230V, 16A/Z wtynkowe, IP20–pojedyncze/podwójne
	Gniazdo wtykowe 230V, 16A/Z wtynkowe, IP44–pojedyncze
16A	Gniazdo wtykowe 400V, 16A/Z natynkowe, IP44
PEL	Zestaw przyłączeniowy: 2x16A/Z, 230V–ogólne 2x16A/Z, 230V–komputerowe 2xRJ45–sieć logiczna we wspólnej ramce, w kolorze czerwonym zabezpieczone w standardzie polskim
	Puszka podłogowa – zestaw dla 8 gniazd (wyk. stalowe) 3x gniazdo 230V; 16A/Z, IP20 – odbiory ogólne 3x gniazdo 230V; 16A/Z, IP20, (*) – DATA 4x gniazdo RJ45 – sieć logiczna/telefoniczna (*) w kolorze czerwonym zabezpieczone w standardzie polskim
P/AV	Ramka z pokrywą podnoszoną montowana w podłodze lub ekwiwalent – przyłącze systemu AV
	Przeciwpożarowy wyłącznik prądu PWP
	Pion instalacji elektrycznych i teletechnicznych WLZ E,T
	Główne trasy przewodów WLZ
	Kanał/korytko kablowe np. 300x60 montowane podłodze
S	Gniazdo wtykowe/wypust kabla – suszarka do rąk – 230V, 2kW, h~1,4m od p.p
G	Gniazdo wtykowe– grzejnik elektryczny – 230V, moc dopasowana do urządzenia
PW	Gniazdo wtykowe/wypust kabla – podgrzewacz wody – 230V, 2kW
L	Gniazdo wtykowe/wypust kabla – lodówka – 230V, 1kW
Z	Gniazdo wtykowe – zmywarka – 230V, 2kW, h=0,5m od p.p.
CZ	Gniazdo wtykowe/wypust kabla – czajnik elektryczny – 230V, 2kW
KM	Gniazdo wtykowe/wypust kabla – kuchenka mikrofalowa – 230V, 2kW
EKRAN	Wypust kabla dla podłączenia ekranu elektrycznego
P	Gniazdo wtykowe 230V, 16A/Z natynkowe dla podłączenia projektora
/	Rozdzielnica główna/Tablica elektryczna
SZU*	Szyna zbiorcza uziemień/miejscowa szyna uziemień *Szyna zbiorcza uziemień zamontowana we wnęce z drzwiczkami rewizyjnymi 25x30
	Połączenia wyrównawcze wykonane przewodem LgYżo1x4(6)(10)(16)
	Połączenia wyrównawcze wykonane przewodem, taśmą FeZn 25x4mm²
	Przewód odprowadzający drut DFeØ8mm w rurce PCV22/grubościennej (min 5mm), złącza kontrolne–montowane w obudowach, w studzience w gruncie np. firmy Galmar
	Uziom – taśma FeZn 25x4 mm² – głębokość ~ 0,6m od poziomu terenu
	Uziom pionowy, prętowy, gwintowany, pomiedziowany o długości l=6÷12m

MAZUR
ARQUITECTOS & INGENIEROS ASOCIADOS SP. Z O.O.
Byków, ul. Przemysłowa 1, 55-095 Mirków
tel.: 71 328 23 40, fax: 71 328 23 34
e-mail: pracownia@mazur.biz.pl

NAZWA ADRES OBIEKTU	Budowa budynku dydaktycznego z aneksem kawiarnianym i sanitarnym na terenie Parku Wrocławskiego w Lubinie
INWESTOR	Gmina Miejska Lubin ul. Kilińskiego 10, 59-300 Lubin

BRANŻA	imię i nazwisko	nr upr. bud.	podpis
elektryczna projektował	Krystyna Stanclik	172/DOŚ/09	
elektryczna sprawdził	Maria Pawlik	255/81/WBPP	

STADIUM	DATA	SKALA
PROJEKT WYKONAWCZY	MAJ 2013	1:100

TYTUŁ RYSUNKU	RYS. NR
RZUT PARTERU - INSTALACJE ELEKTRYCZNE	E2

MAZUR
ARQUITECTOS & INGENIEROS ASOCIADOS