


- 1 Oprawa fluorescencyjna, 2x28W, IP65
- wg załącznika nr 1 lub o równoważnych parametrach
 - 2 Oprawa wstropowa LED, 46W, IP23
- wg załącznika nr 2 lub o równoważnych parametrach
 - 3 Oprawa zwieszana, LED, 16W, IP65
- wg załącznika nr 3 lub o równoważnych parametrach
 - 4 Oprawa zwieszana, LED, 21W, IP65
- wg załącznika nr 4 lub o równoważnych parametrach
 - 5 Oprawa wstropowa, LED, 13W, IP65
- wg załącznika nr 5 lub o równoważnych parametrach
 - 7 Oprawa nastropowa/nąścienna, LED, 4000K, 13W, IP65, IK07
- wg załącznika nr 7 lub o równoważnych parametrach
 - 8 Oprawa nastropowa/nąścienna, LED, 4000K, 13+13W, IP65, IK07
- wg załącznika nr 8 lub o równoważnych parametrach
- EW1 Oprawa oświetlenia awaryjnego - ewakuacyjnego, kierunkowa z piktogramem, IP20
- AW1 Oprawa oświetlenia awaryjnego, podtynkowa, ledowa, 3W, IP20
- AW2 Oprawa oświetlenia awaryjnego, podtynkowa, ledowa, 3W, IP20/44
- AW3 Oprawa oświetlenia awaryjnego, natynkowa, ledowa, 3W, IP20/44
- Łącznik 1-bieg. IP20/44, h=1,5m od p.p
- Łącznik świecznikowy IP20/44, h=1,5m od p.p
- Łącznik schodowy IP20, h=1,5m od p.p

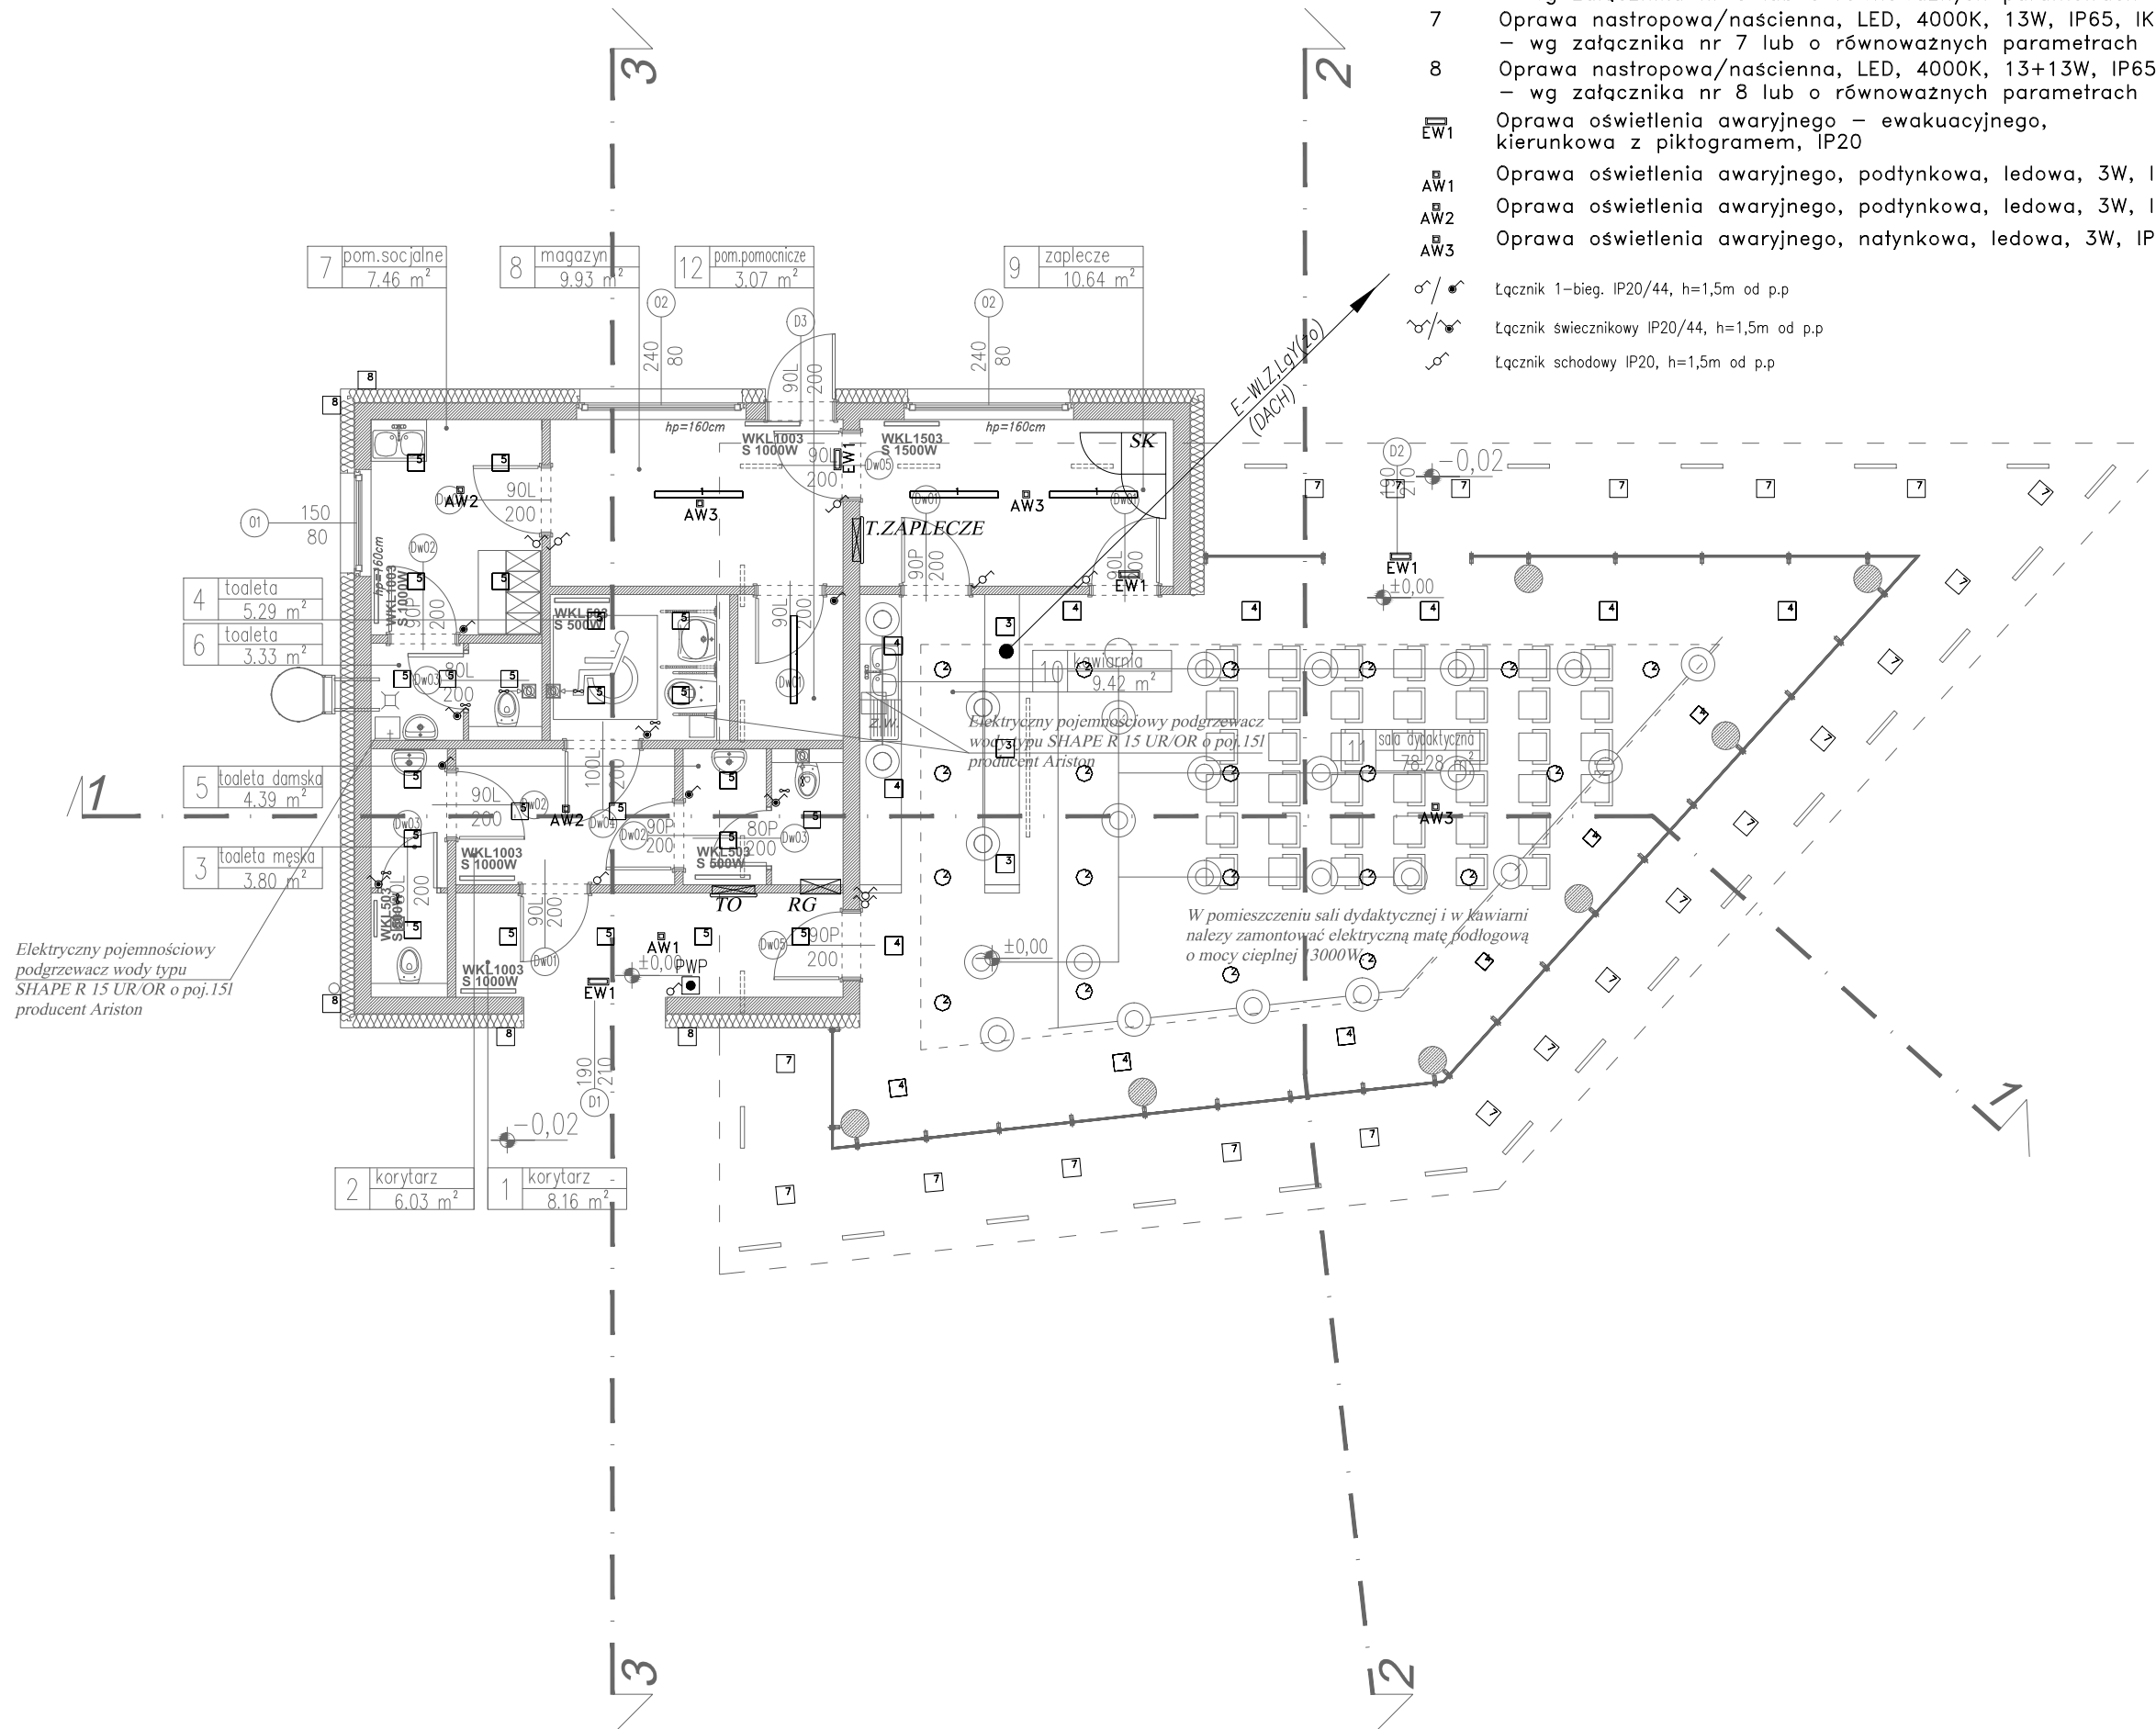

MAZUR ARQUITECTOS & INGENIEROS ASOCIADOS SP. Z O.O. Byków, ul. Przemysłowa 1, 55-095 Mirków tel.: 71 328 23 40, fax: 71 328 23 34 e-mail: pracownia@mazur.biz.pl			
NAZWA ADRES OBIEKTU	Budowa budynku dydaktycznego z aneksem kawiarnianym i sanitarnym na terenie Parku Wrocławskiego w Lubinie		
INWESTOR	Gmina Miejska Lubin ul. Kilińskiego 10, 59-300 Lubin		
BRANŻA	imię i nazwisko	nr upr. bud.	podpis
elektryczna projektował	Krystyna Standlik	172/DOŚ/09	
elektryczna sprawdził	Maria Pawlik	255/81/WBPP	
STADIUM	DATA	SKALA	
PROJEKT WYKONAWCZY	MAJ 2013	1:100	
TYTUŁ RYSUNKU			RYS. NR
RZUT PARTERU - OŚWIETLENIE			E3
 MAZUR ARQUITECTOS & INGENIEROS ASOCIADOS			