


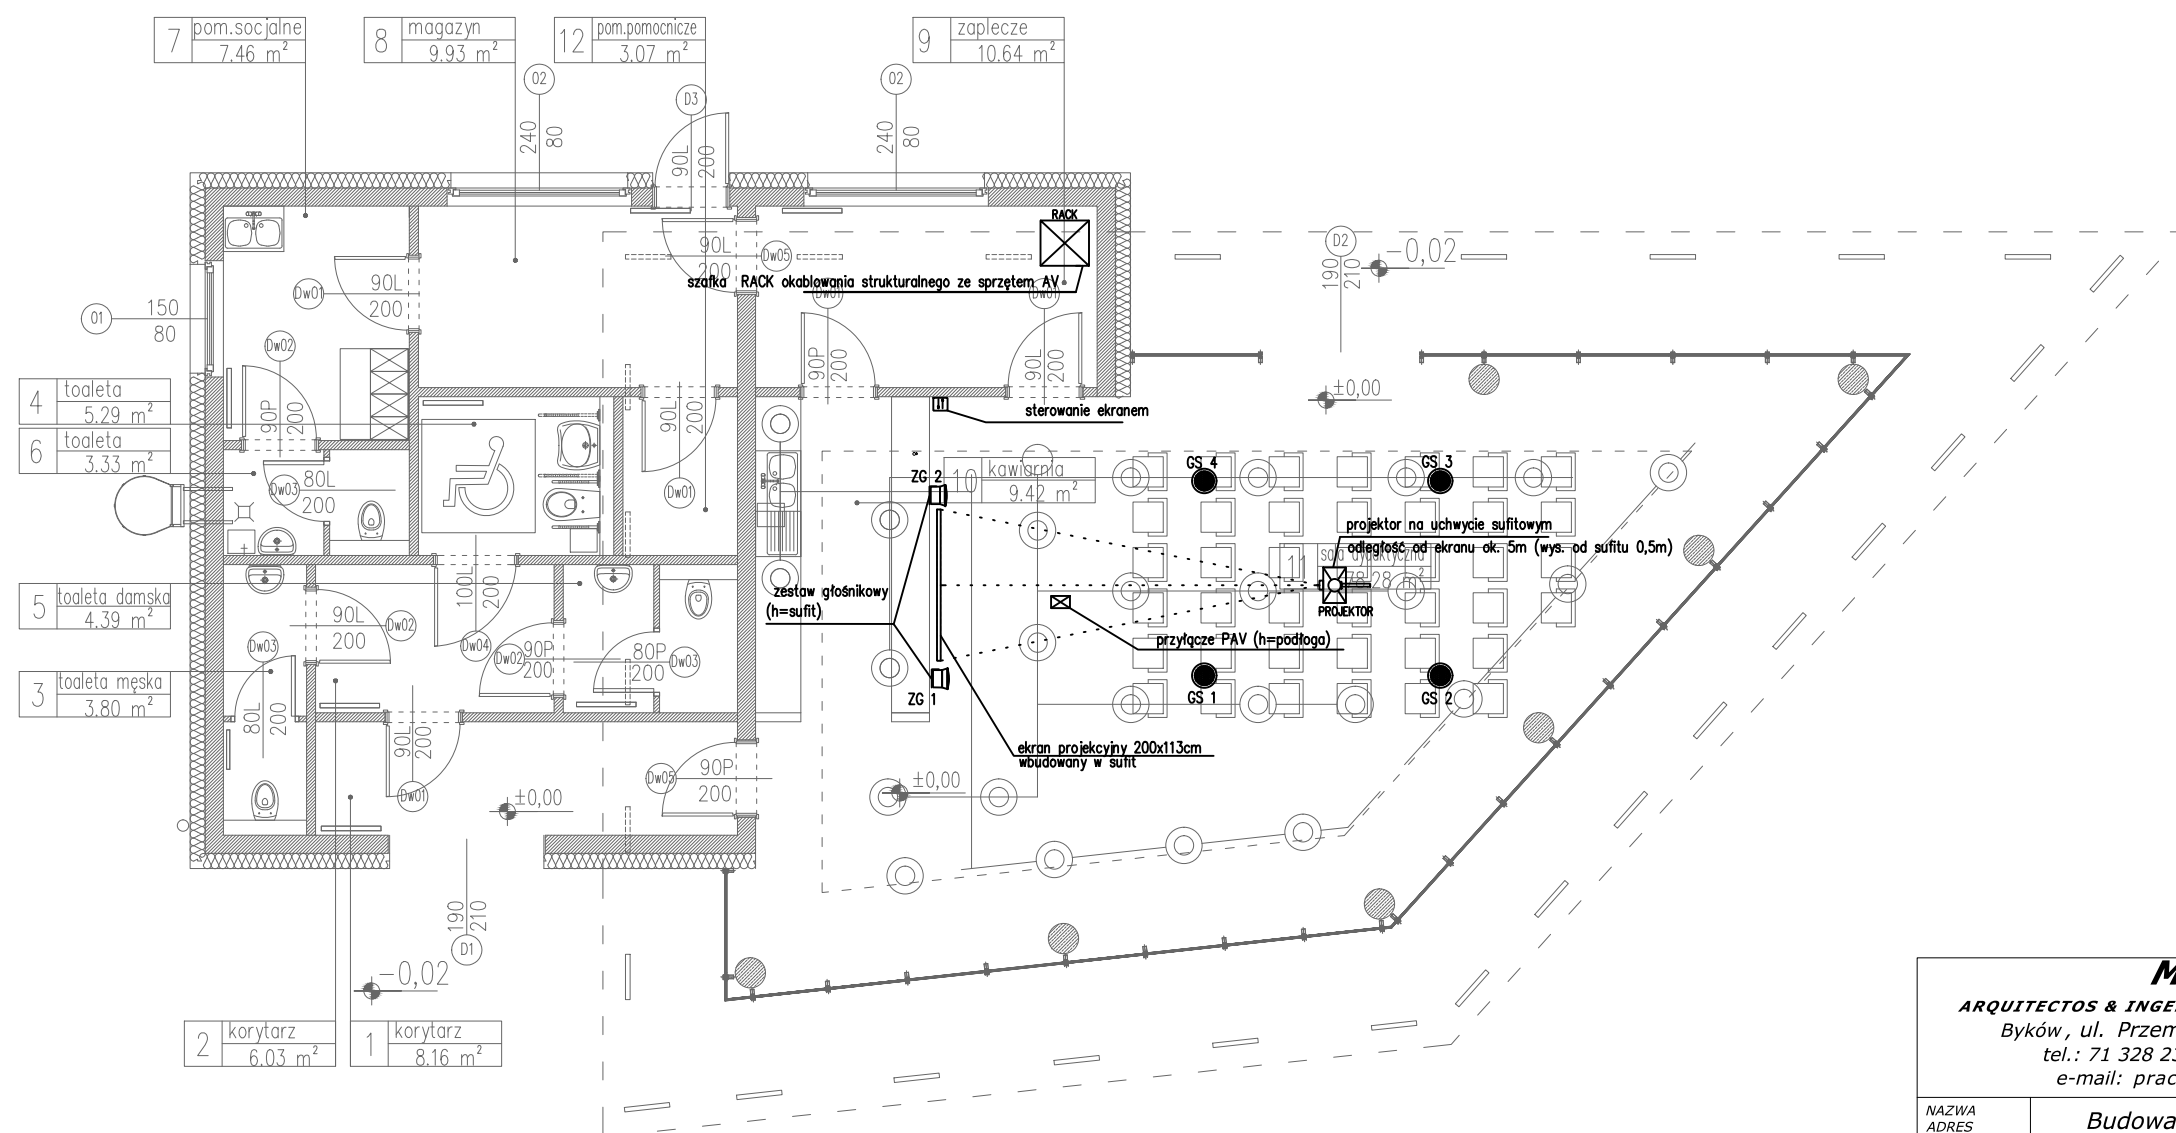

MAZUR ARQUITECTOS & INGENIEROS ASOCIADOS SP. Z O.O. Byków, ul. Przemysłowa 1, 55-095 Mirków tel.: 71 328 23 40, fax: 71 328 23 34 e-mail: pracownia@mazur.biz.pl			
NAZWA ADRES OBIEKTU	Budowa budynku dydaktycznego z aneksem kawiarnianym i sanitarnym na terenie Parku Wrocławskiego w Lubinie		
INWESTOR	Gmina Miejska Lubin ul. Kilińskiego 10, 59-300 Lubin		
BRANŻA	imię i nazwisko	nr upr. bud.	podpis
elektryczna projektował	Krystyna Standlik	172/DOŚ/09	
elektryczna sprawdził	Maria Pawlik	255/81/WBPP	
STADIUM	DATA	SKALA	
PROJEKT WYKONAWCZY	MAJ 2013	1:100	
TYTUŁ RYSUNKU			RYS. NR
RZUT PARTERU-SYSTEM AUDIO-WIDEO			T-02
 MAZUR ARQUITECTOS & INGENIEROS ASOCIADOS			