


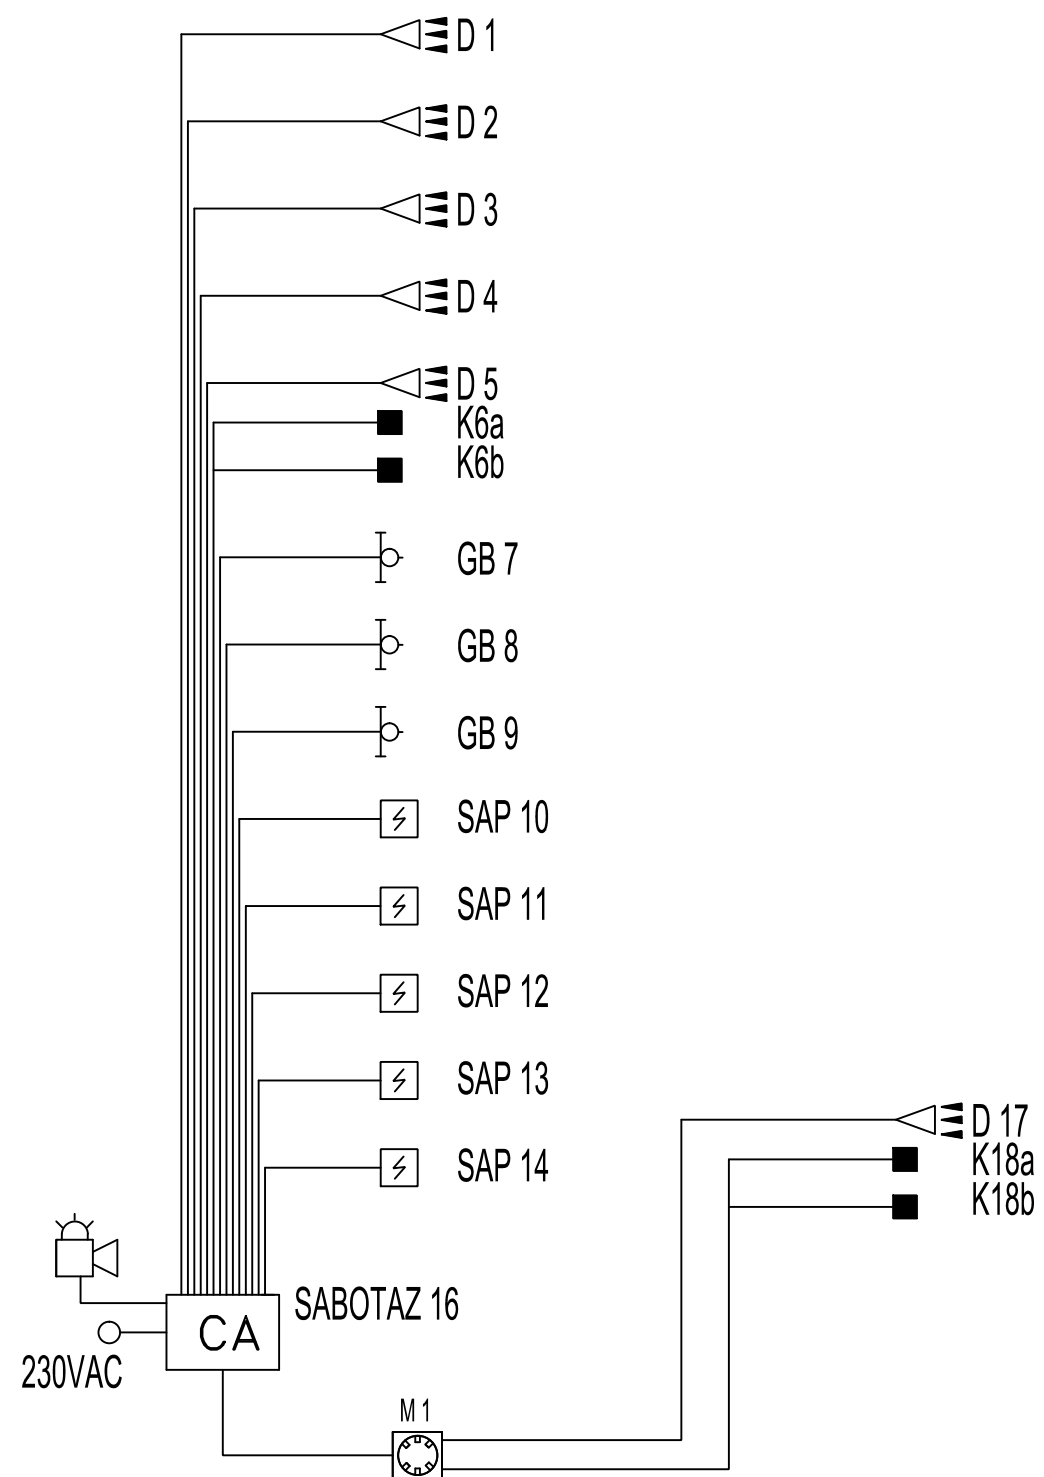

Instalacja SSWiN	
	Czujka zbicia szkła
	Czujka dualna (PIR+MW)
	Kontaktron
	Sygnalizator optyczno-akustyczny
	Manipulator systemowy
	Optyczna czujka dymu
	Centrala alarmowa+zasilacz+nadajnik
	Modul rozszerzenia centrali
	YTKSYekw. 3x2x0,5

MAZUR ARQUITECTOS & INGENIEROS ASOCIADOS SP. Z O.O. Byków, ul. Przemysłowa 1, 55-095 Mirków tel.: 71 328 23 40, fax: 71 328 23 34 e-mail: pracownia@mazur.biz.pl			
NAZWA ADRES OBIEKTU	Budowa budynku dydaktycznego z aneksem kawiarnianym i sanitarnym na terenie Parku Wrocławskiego w Lubinie		
INWESTOR	Gmina Miejska Lubin ul. Kilińskiego 10, 59-300 Lubin		
BRANŻA	imię i nazwisko	nr upr. bud.	podpis
elektryczna projektował	Krystyna Standlik	172/DOŚ/09	
elektryczna sprawdził	Maria Pawlik	255/81/WBPP	
STADIUM		DATA	SKALA
PROJEKT WYKONAWCZY		MAJ 2013	-
TYTUŁ RYSUNKU			RYS. NR
SCHEMAT BLOKOWY INSTALACJA SSWIN			T-03
MAZUR ARQUITECTOS & INGENIEROS ASOCIADOS			