


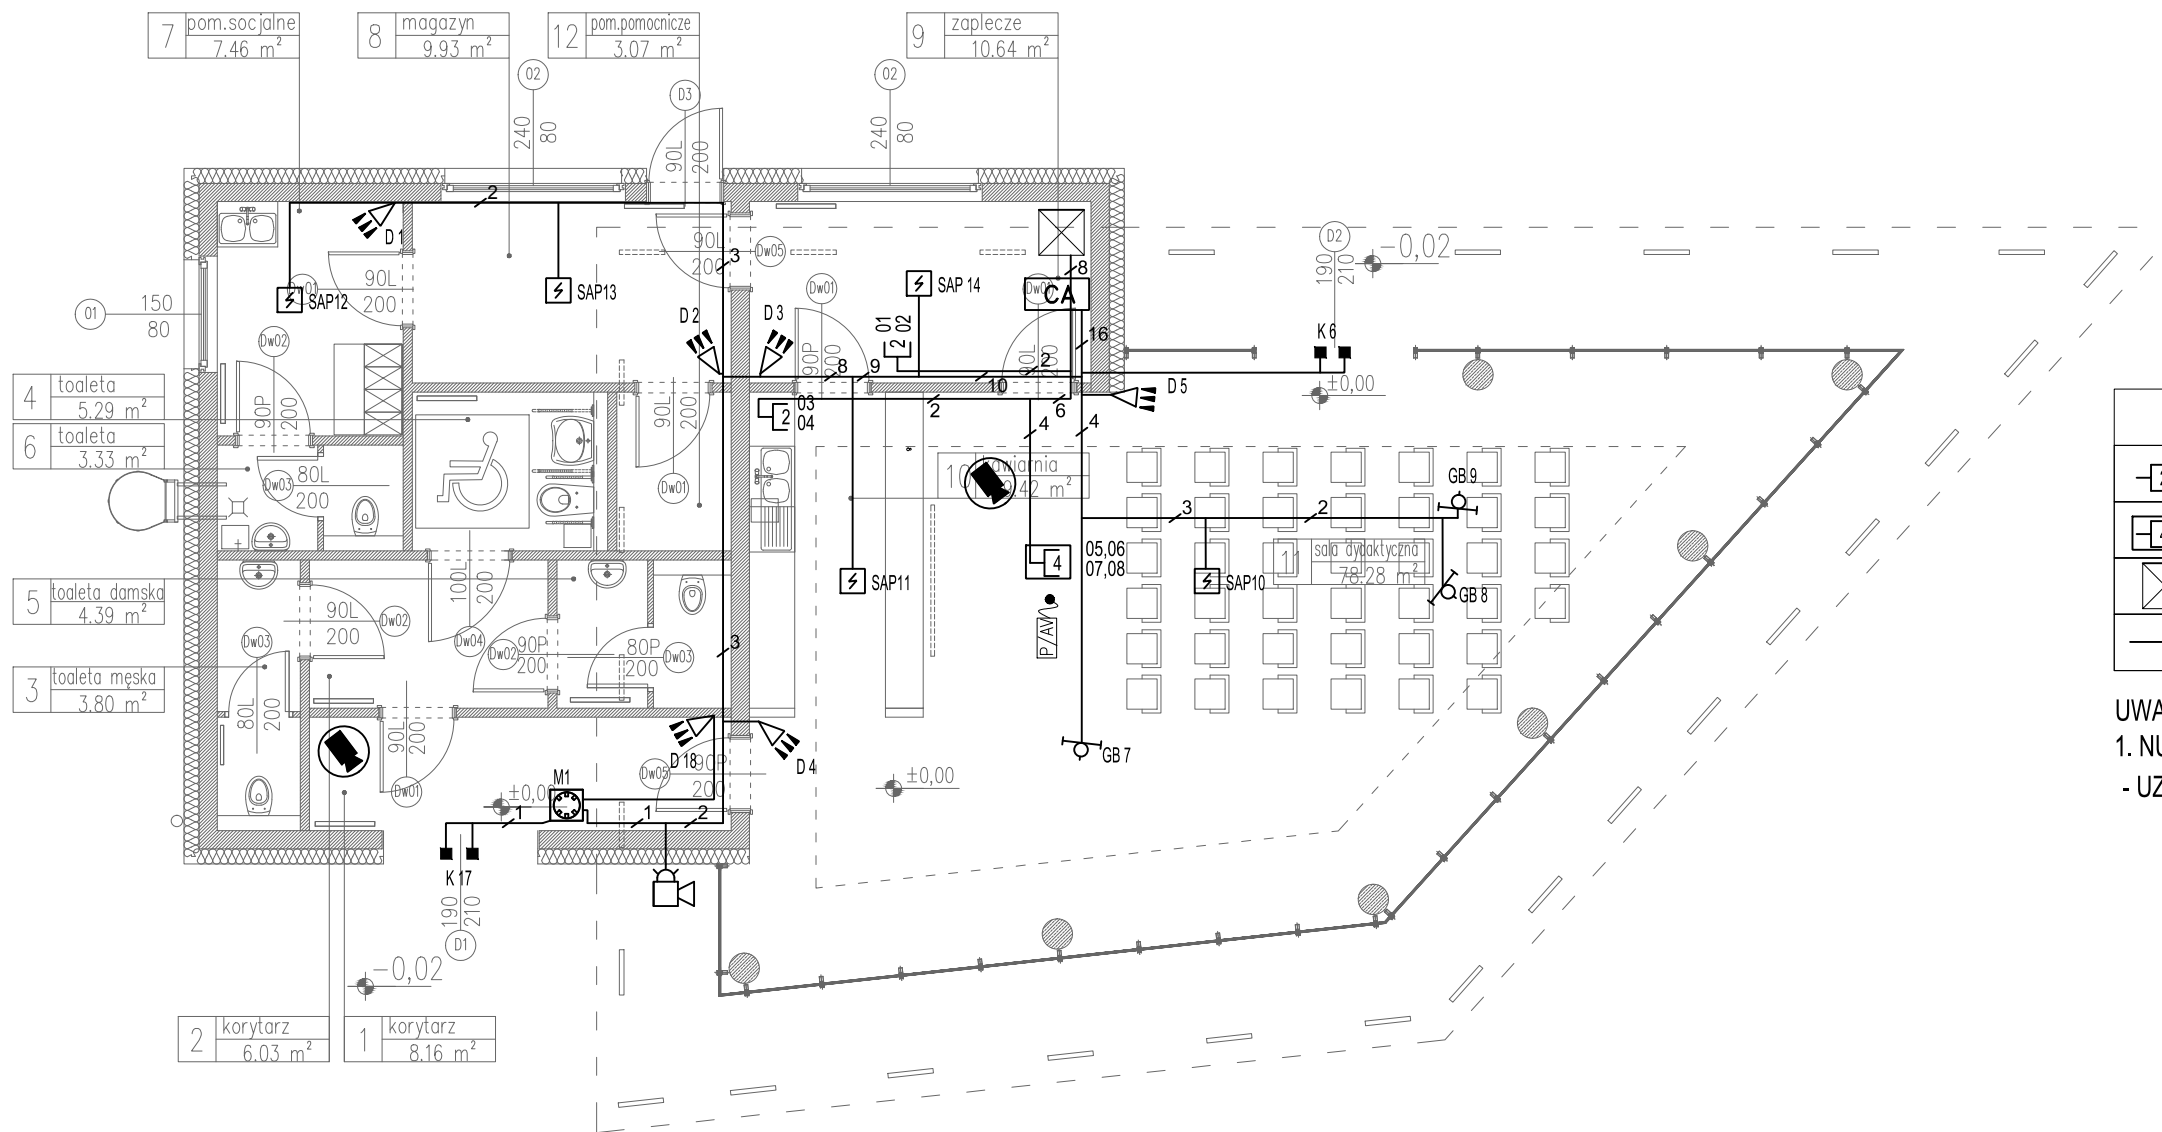

Instalacja SSWiN	
	Czujka zbitcia szkła
	Czujka dualna (PIR+MW)
	Kontaktron
	Sygnalizator optyczno-akustyczny
	Manipulator systemowy
	Optyczna czujka dymu
	Centrala alarmowa+zasilacz+nadajnik
	Modul rozszerzenia centrali
	YTKSYkw. 3x2x0,5
	Atrapa kamery kopułkowej

OKABLOWANIE STRUKTURALNE	
	Gniazdo 2xRJ45 (standard mozaic)
	Gniazdo 4xRJ45 (w kasiecie podłogowej)
	Szafa krosownicza wisząca 19" 600x600
	Przewód UTP4p kat.6

UWAGA!
1. NUMERACJA GNIAZD PRZYKŁADOWA
- UZGODNIĆ Z UŻYTKOWNIKIEM

MAZUR ARQUITECTOS & INGENIEROS ASOCIADOS SP. Z O.O. Byków, ul. Przemysłowa 1, 55-095 Mirków tel.: 71 328 23 40, fax: 71 328 23 34 e-mail: pracownia@mazur.biz.pl			
NAZWA ADRES OBIEKTU	Budowa budynku dydaktycznego z aneksem kawiarnianym i sanitarnym na terenie Parku Wrocławskiego w Lubinie		
INWESTOR	Gmina Miejska Lubin ul. Kilińskiego 10, 59-300 Lubin		
BRANŻA	imię i nazwisko	nr upr. bud.	podpis
elektryczna projektował	Krystyna Standlik	172/DOŚ/09	
elektryczna sprawdził	Maria Pawlik	255/81/WBPP	
STADIUM	DATA	SKALA	
PROJEKT WYKONAWCZY	MAJ 2013	1:100	
TYTUŁ RYSUNKU	RZUT PARTERU - INSTALACJA SSWiN i OKABLOWANIE STRUKTURALNE		RYS. NR T-04