


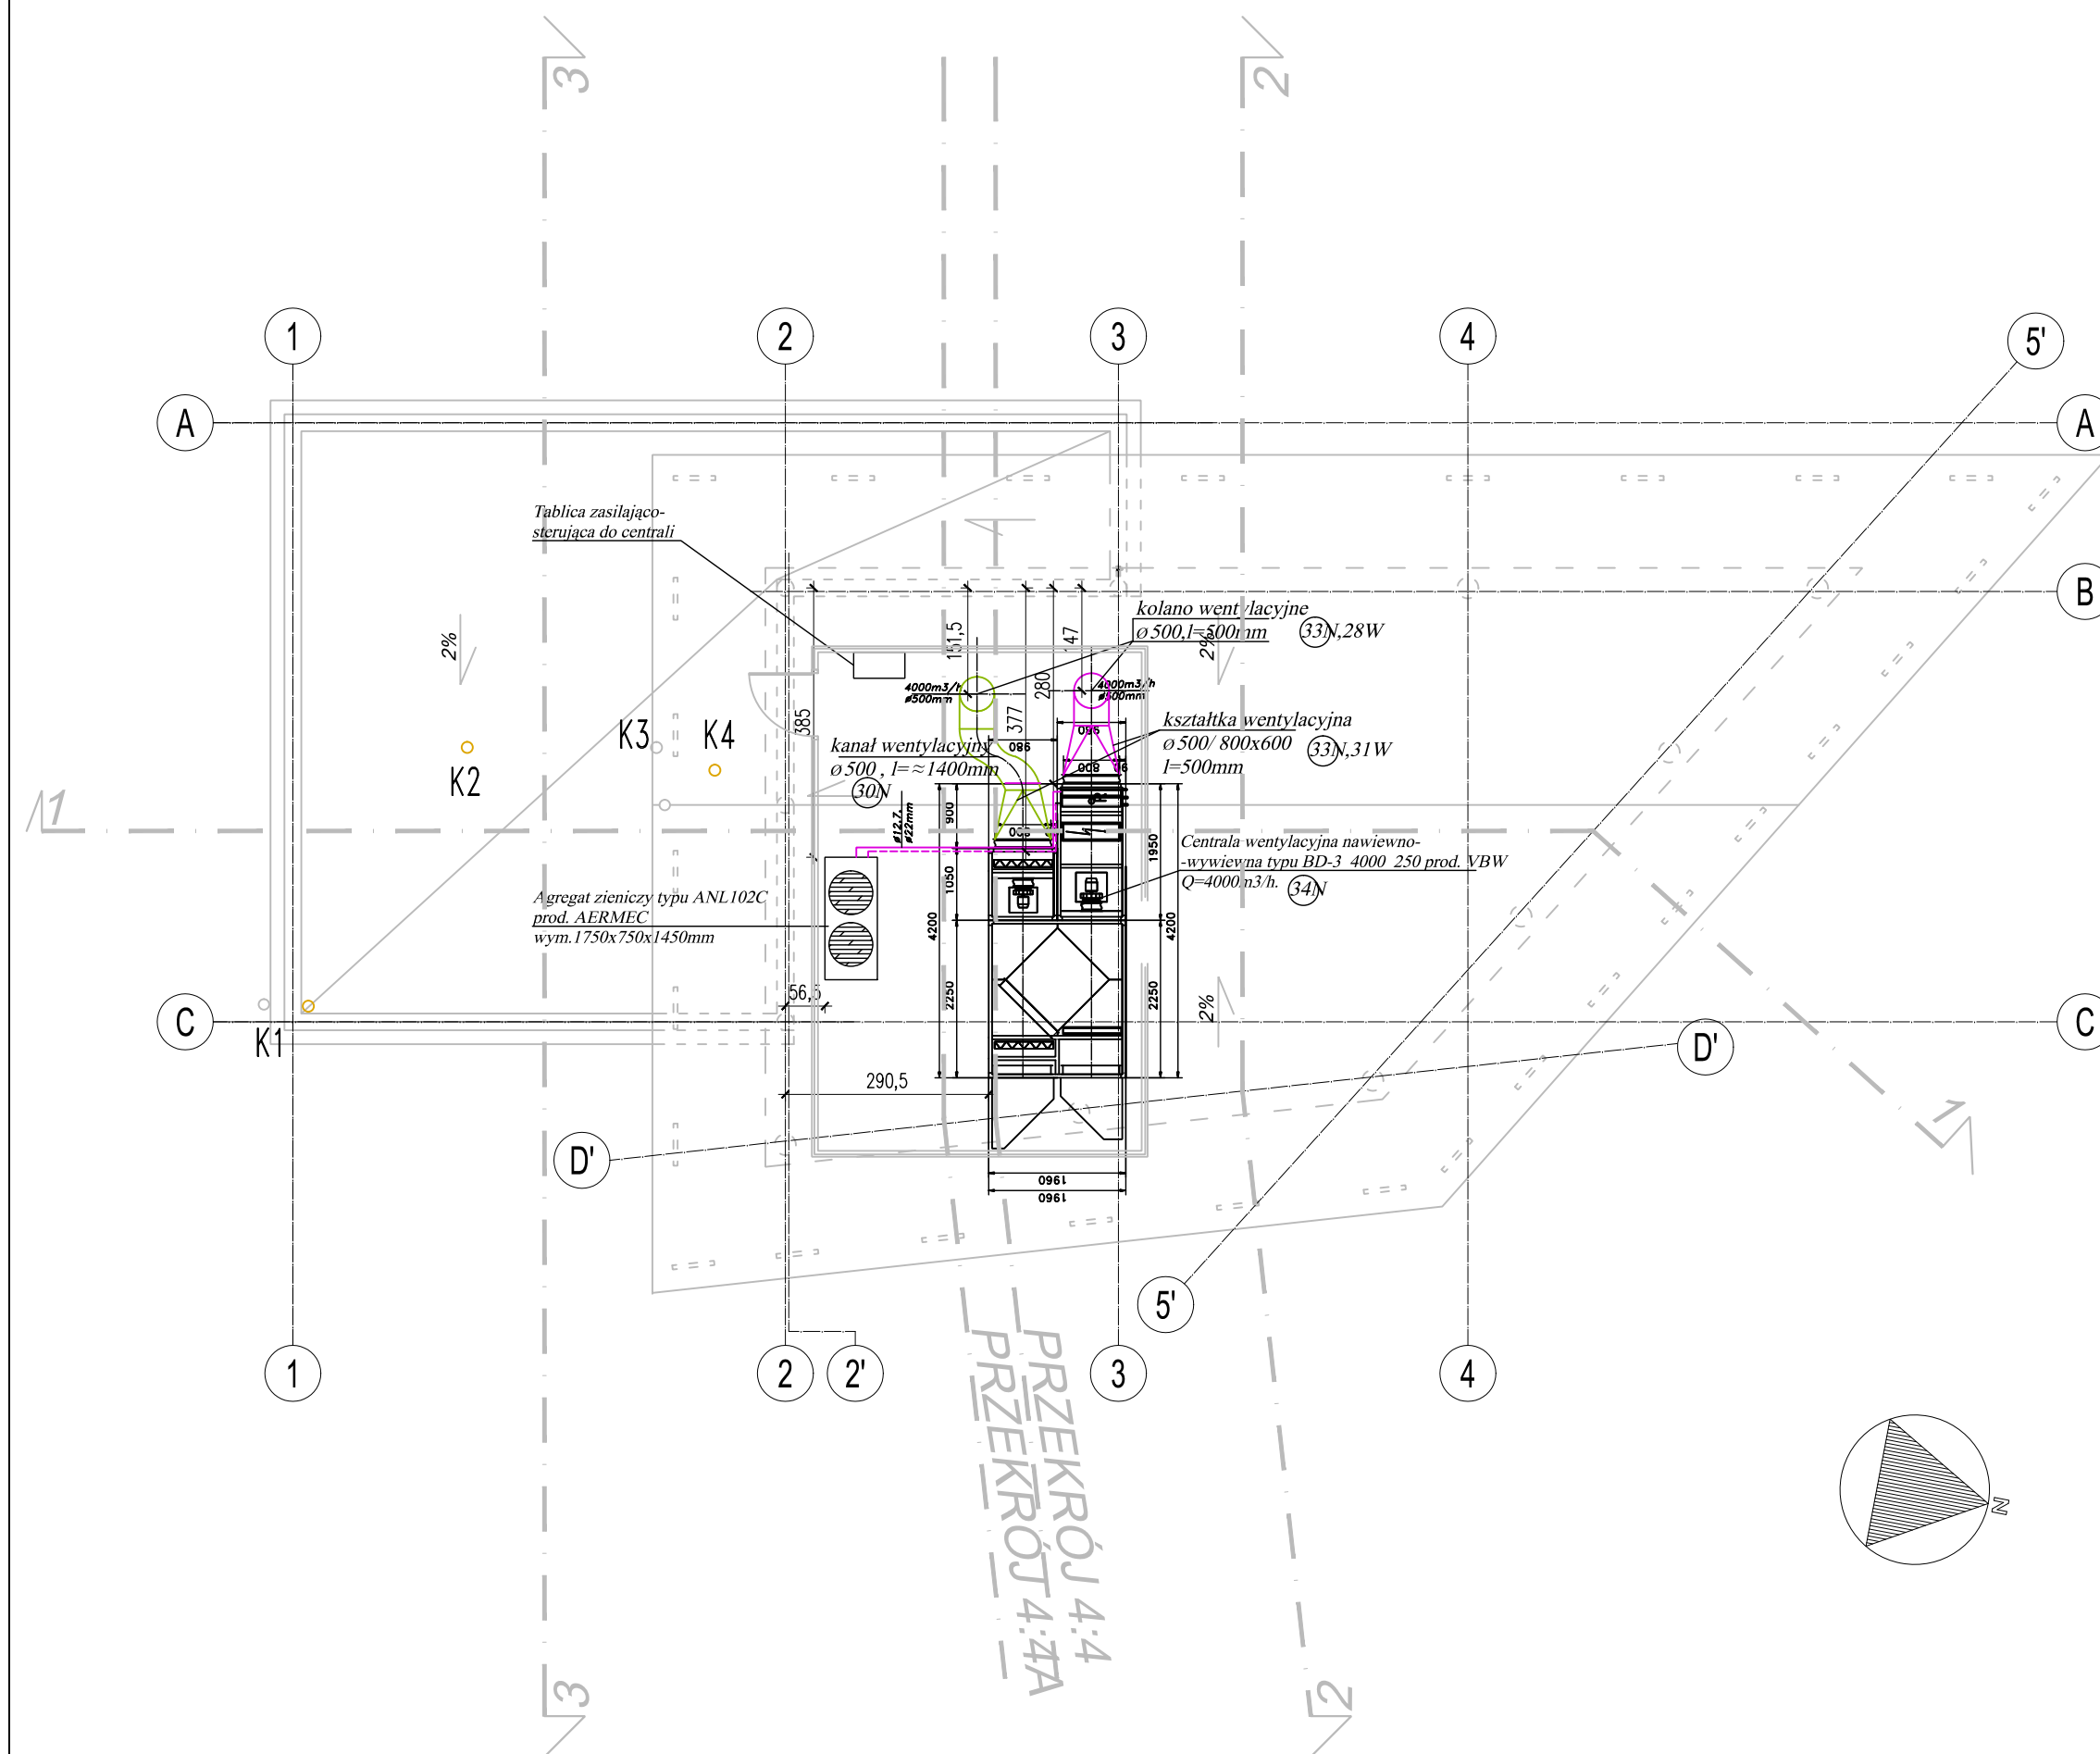

LEGENDA:

- grzejnik elektryczny
- instalacja wody zimnej
- instalacja wody ciepłej
- pion i instalacja kanalizacji sanitarnej
- instalacja wentylacji mechanicznej nawiewnej
- instalacja wentylacji mechanicznej wywiewnej

INDEKS	ZMIANA	DATA
-	-	-
MAZUR ARQUITECTOS & INGENIEROS ASOCIADOS SP. Z O.O. Byków, ul. Przemysłowa 1, 55-095 Mirków tel.: 71 328 23 40, fax: 71 328 23 34 e-mail: pracownia@mazur.biz.pl		
NAZWA ADRES OBIEKTU	Budowa pawilonu dydaktycznego z aneksem kuchennym i sanitarnym na terenie Parku Wrocławskiego w Lubinie	
INWESTOR	Gmina Miejska Lubin ul. Kilińskiego 10, 59-300 Lubin	
BRANŻA	Imię i nazwisko	nr upr. bud.
instalacje sanitarne projektował	Katarzyna Sobko	116/01/DWU
	Jerzy Sławiński	114/78/Wwm
STADIUM	DATA	SKALA
PROJEKT WYKONAWCZY	MAJ 2013	1:100
TYTUŁ RYSUNKU	RZUT DACHU-instalacje wod.-kan, c.o. i wentylacji mechanicznej.	
	RYS. NR	IS-02

MAZUR
ARQUITECTOS & INGENIEROS ASOCIADOS