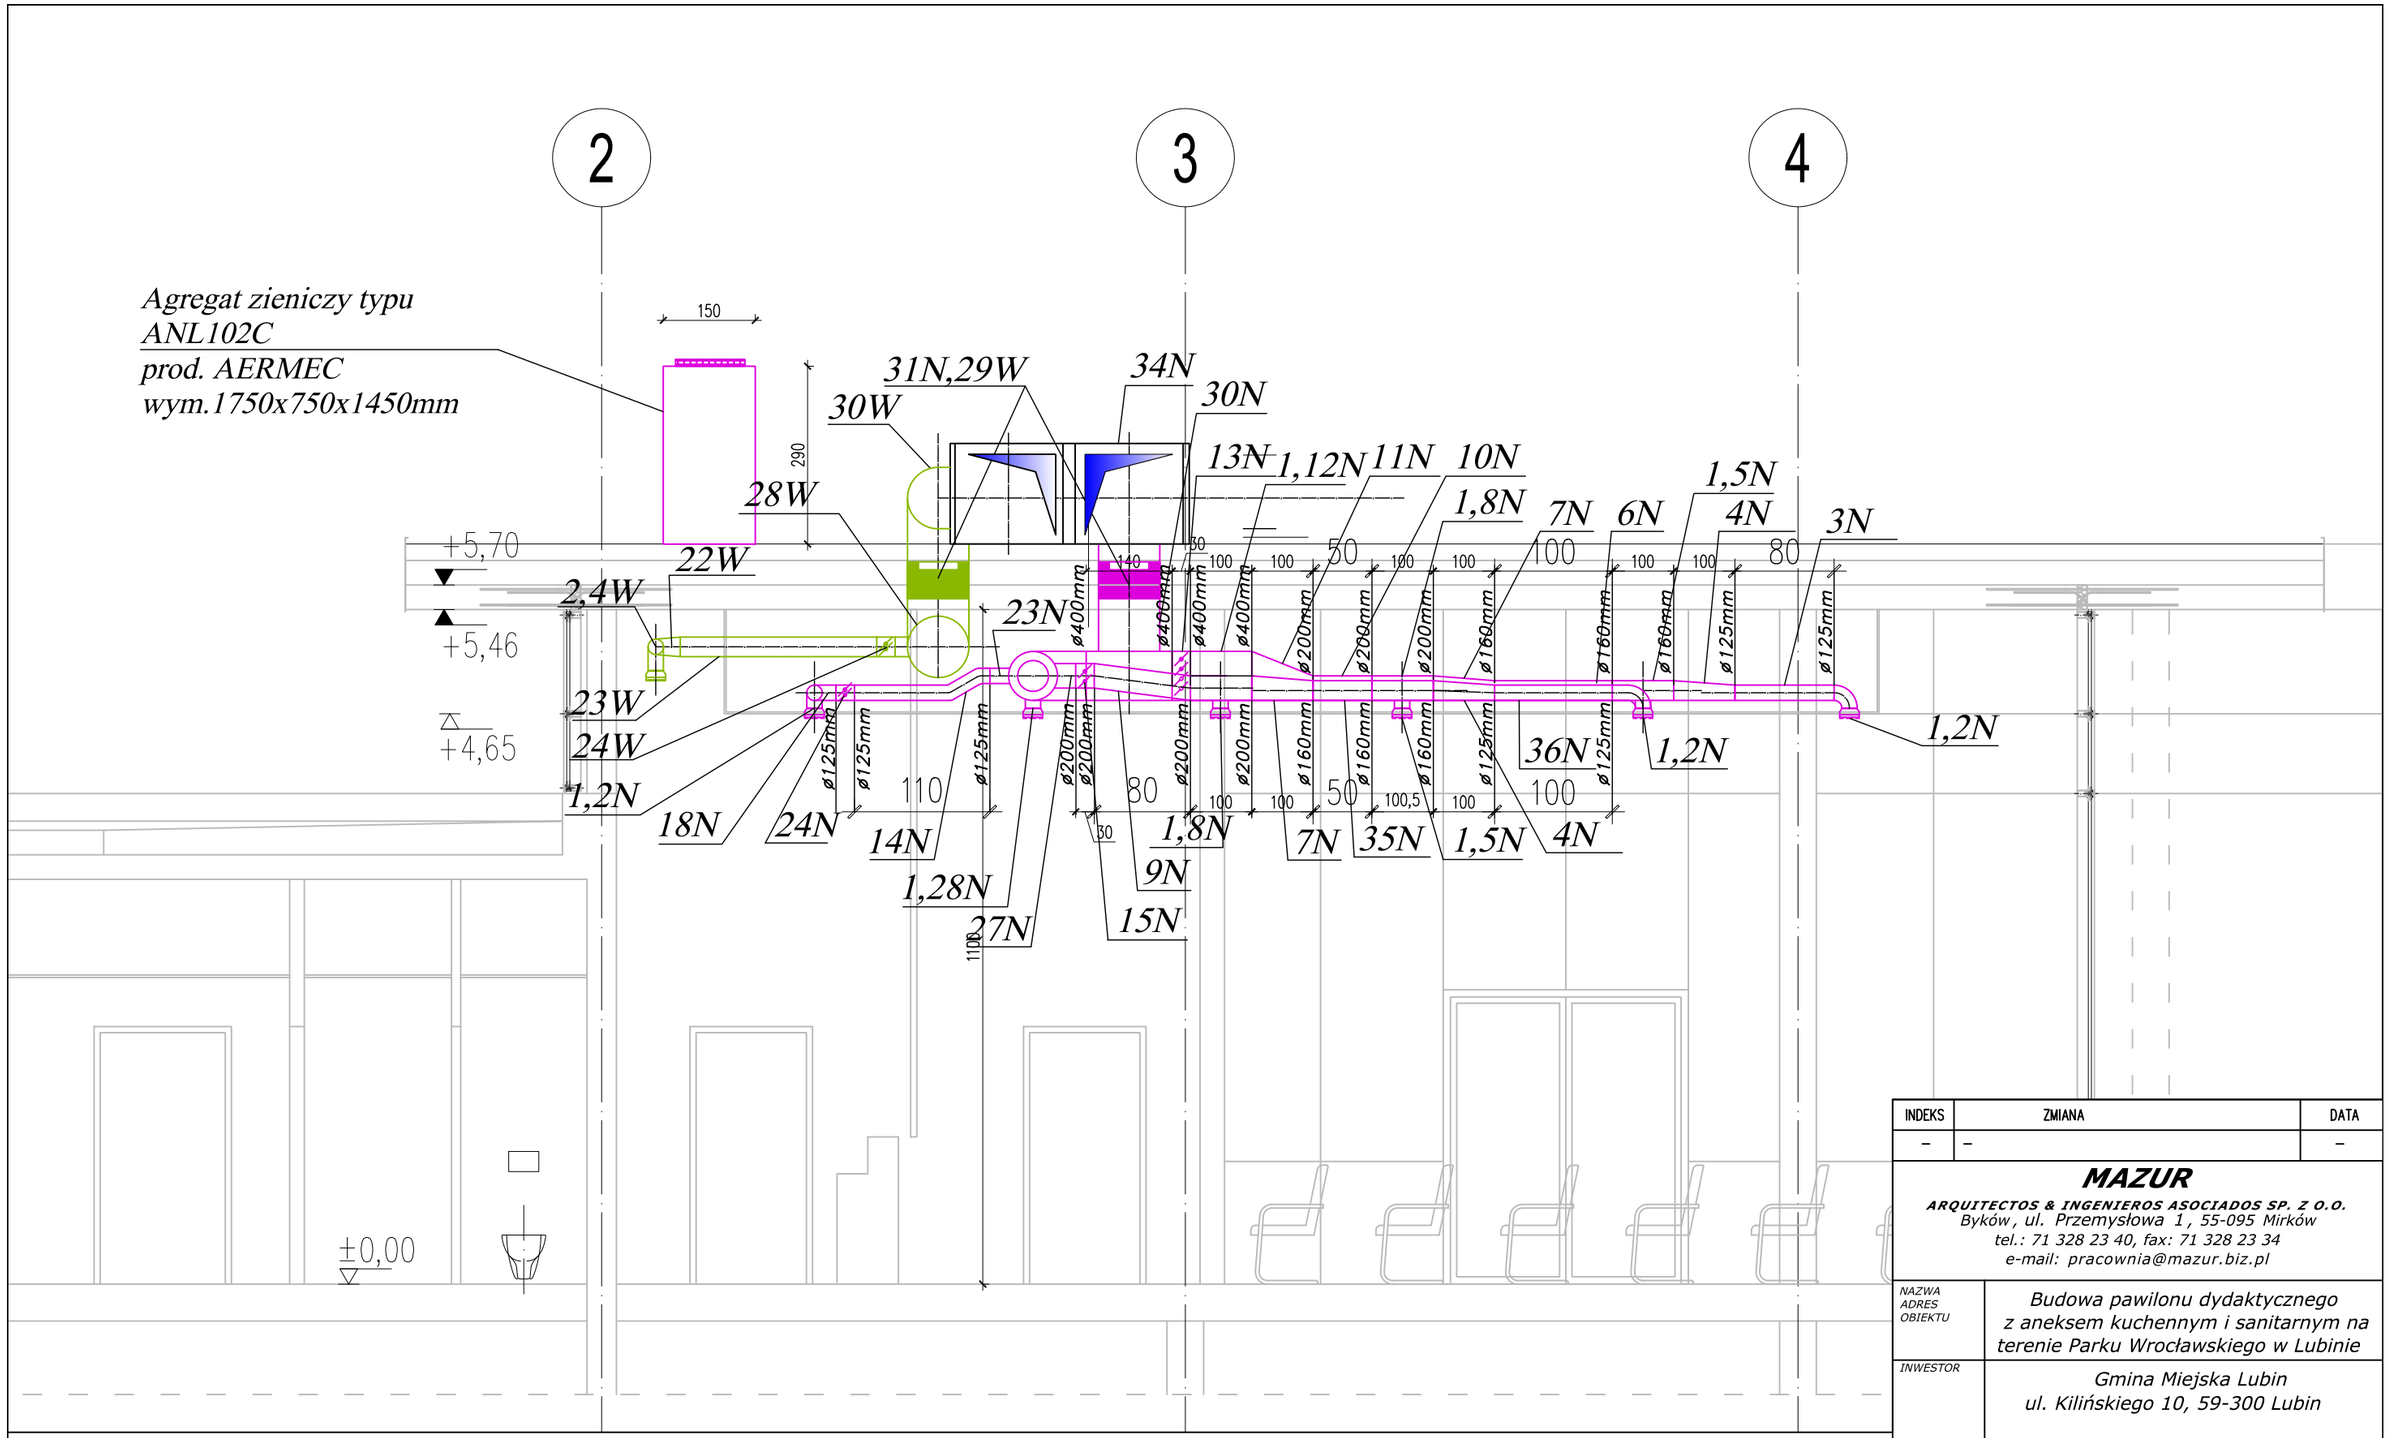

INDEKS	ZMIANA	DATA
–	–	–

MAZUR

ARQUITECTOS & INGENIEROS ASOCIADOS SP. Z O.O.
Byków, ul. Przemysłowa 1, 55-095 Mirków
tel.: 71 328 23 40, fax: 71 328 23 34
e-mail: pracownia@mazur.biz.pl

NAZWA ADRES OBIEKTU	Budowa pawilonu dydaktycznego z aneksem kuchennym i sanitarnym na terenie Parku Wrocławskiego w Lubinie
INWESTOR	Gmina Miejska Lubin ul. Kilińskiego 10, 59-300 Lubin

BRANŻA	imię i nazwisko	nr upr. bud.	podpis
instalacje sanitarne projektował	Katarzyna Sobko	116/01/DWU	
	Jerzy Sławiński	114/78/Wwm	

STADIUM	DATA	SKALA
PROJEKT WYKONAWCZY	MAJ 2013	1:50

TYTUŁ RYSUNKU	RYS. NR
Przekrój 1-1	IS-03

MAZUR
ARQUITECTOS & INGENIEROS ASOCIADOS