


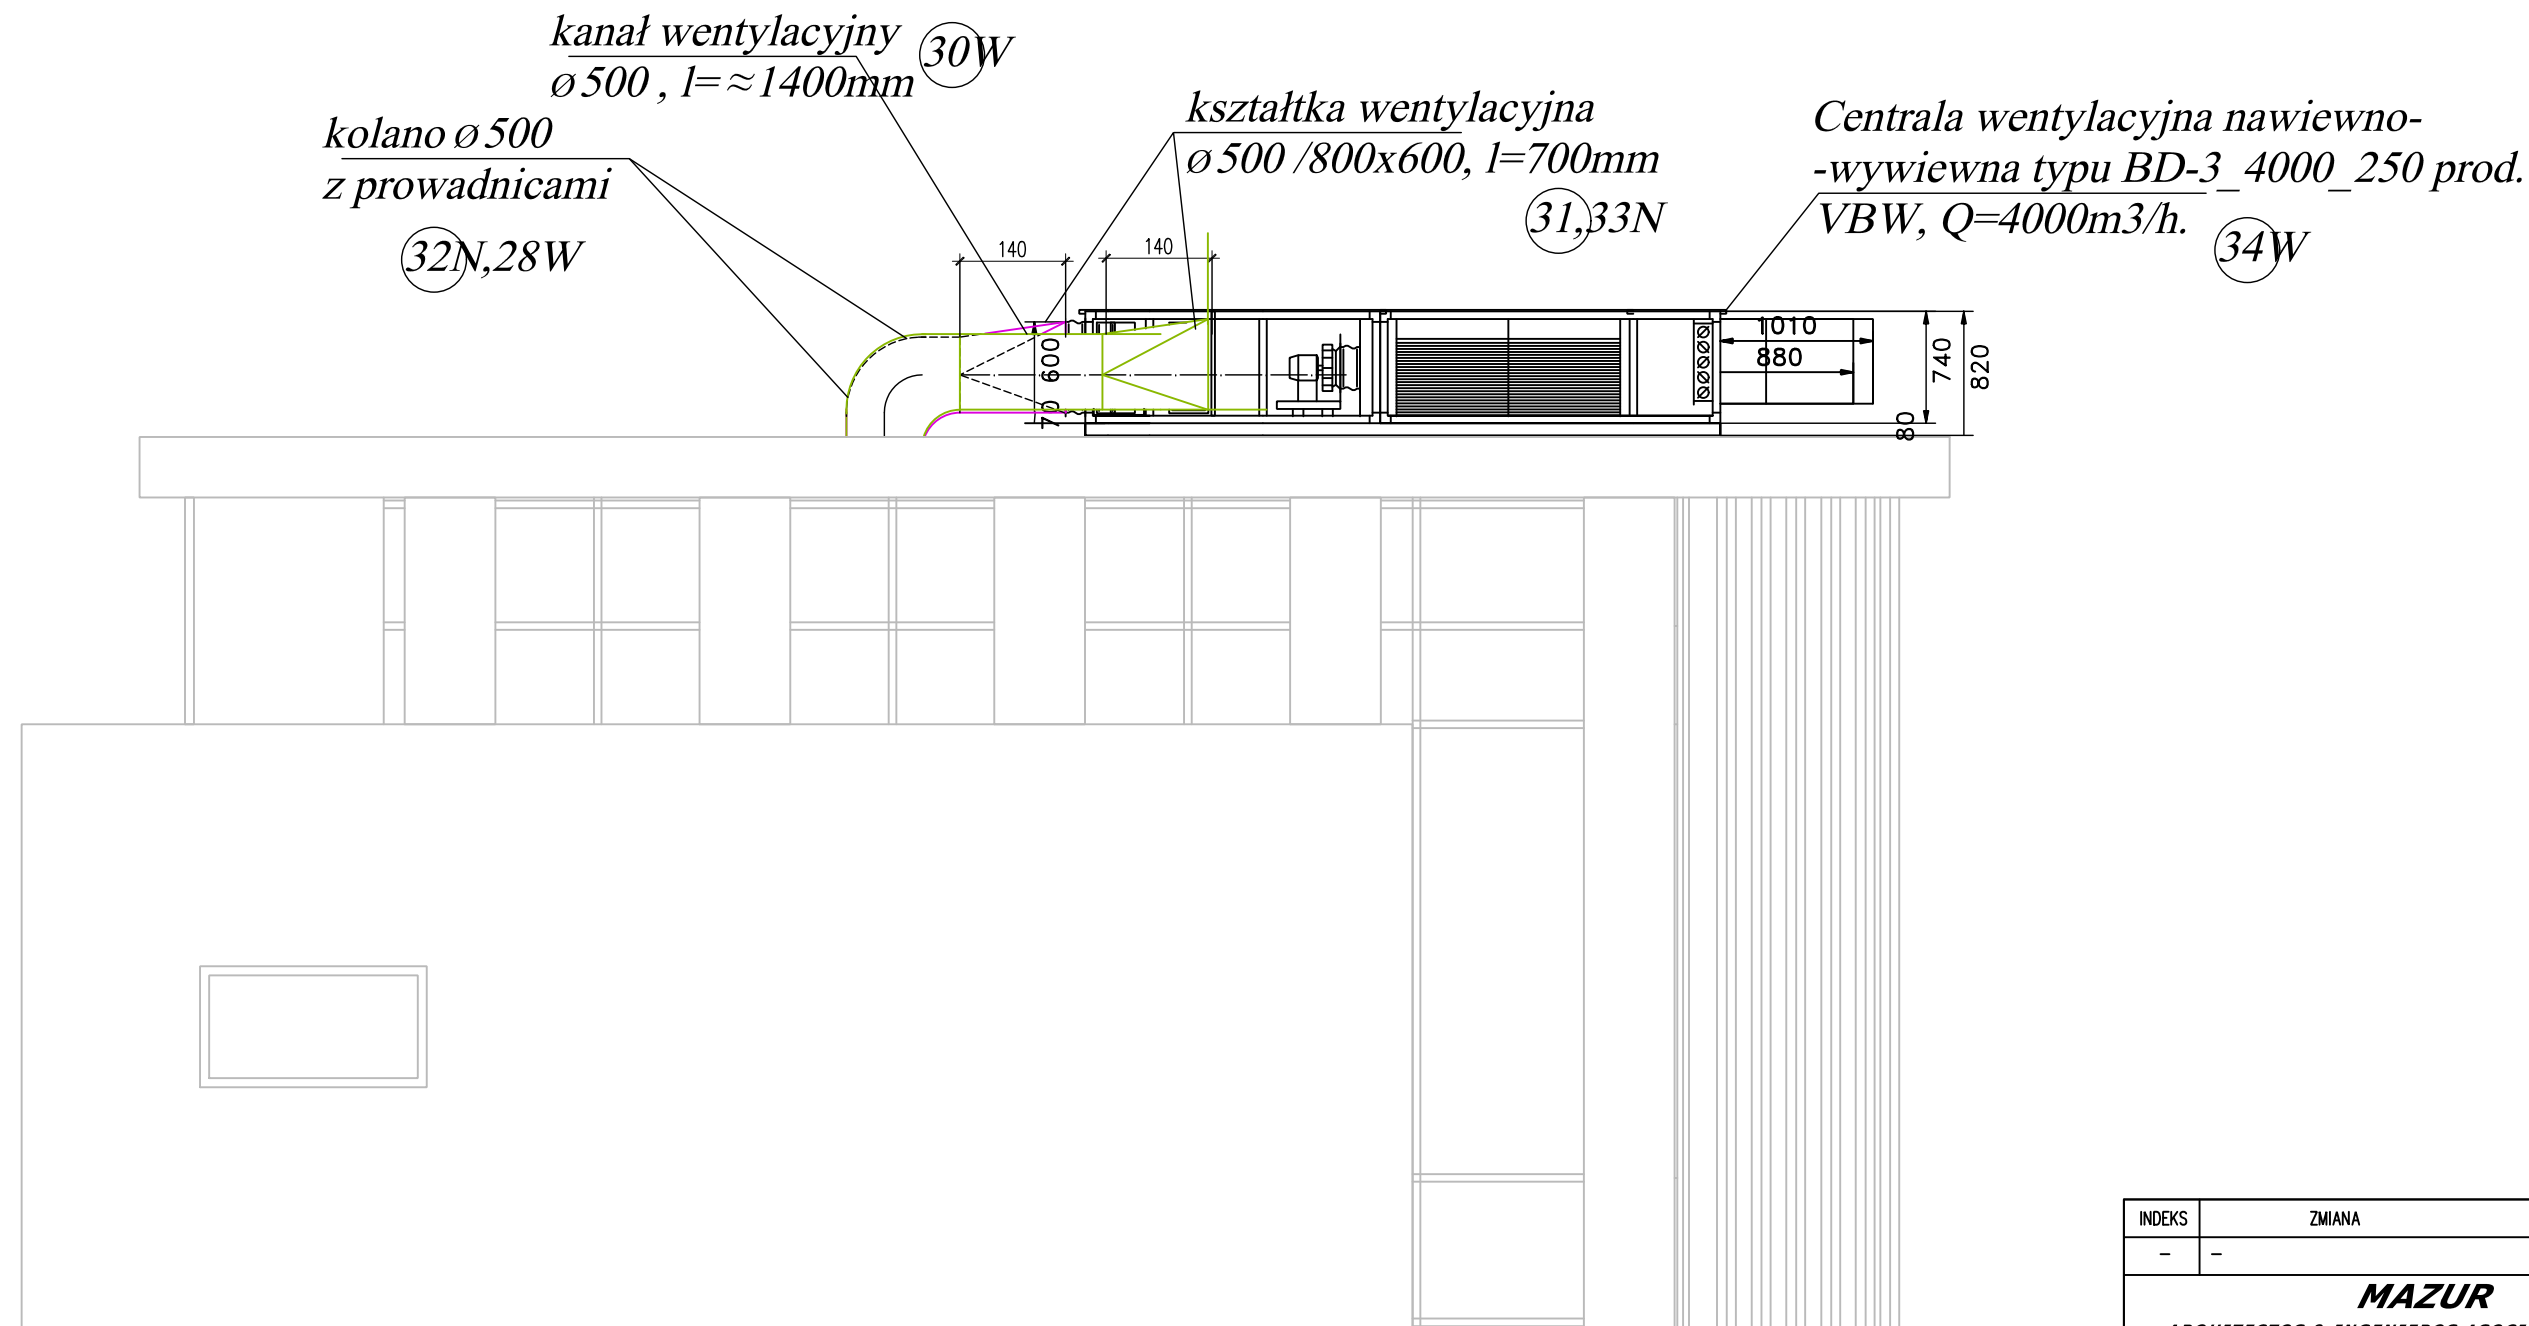

INDEKS	ZMIANA		DATA
—	—		—
MAZUR ARQUITECTOS & INGENIEROS ASOCIADOS SP. Z O.O. Byków, ul. Przemysłowa 1, 55-095 Mirków tel.: 71 328 23 40, fax: 71 328 23 34 e-mail: pracownia@mazur.biz.pl			
NAZWA ADRES OBIEKTU	Budowa pawilonu dydaktycznego z aneksem kuchennym i sanitarnym na terenie Parku Wrocławskiego w Lubinie		
INWESTOR	Gmina Miejska Lubin ul. Kilińskiego 10, 59-300 Lubin		
BRANŻA	imię i nazwisko	nr upr. bud.	podpis
instalacje sanitarne projektował	Katarzyna Sobko	116/01/DWU	
	Jerzy Sławiński	114/78/Wwm	
STADIUM	DATA	SKALA	
PROJEKT WYKONAWCZY	MAJ 2013	1:50	
TYTUŁ RYSUNKU			RYS. NR
Elewacja południowa.			IS-03a