


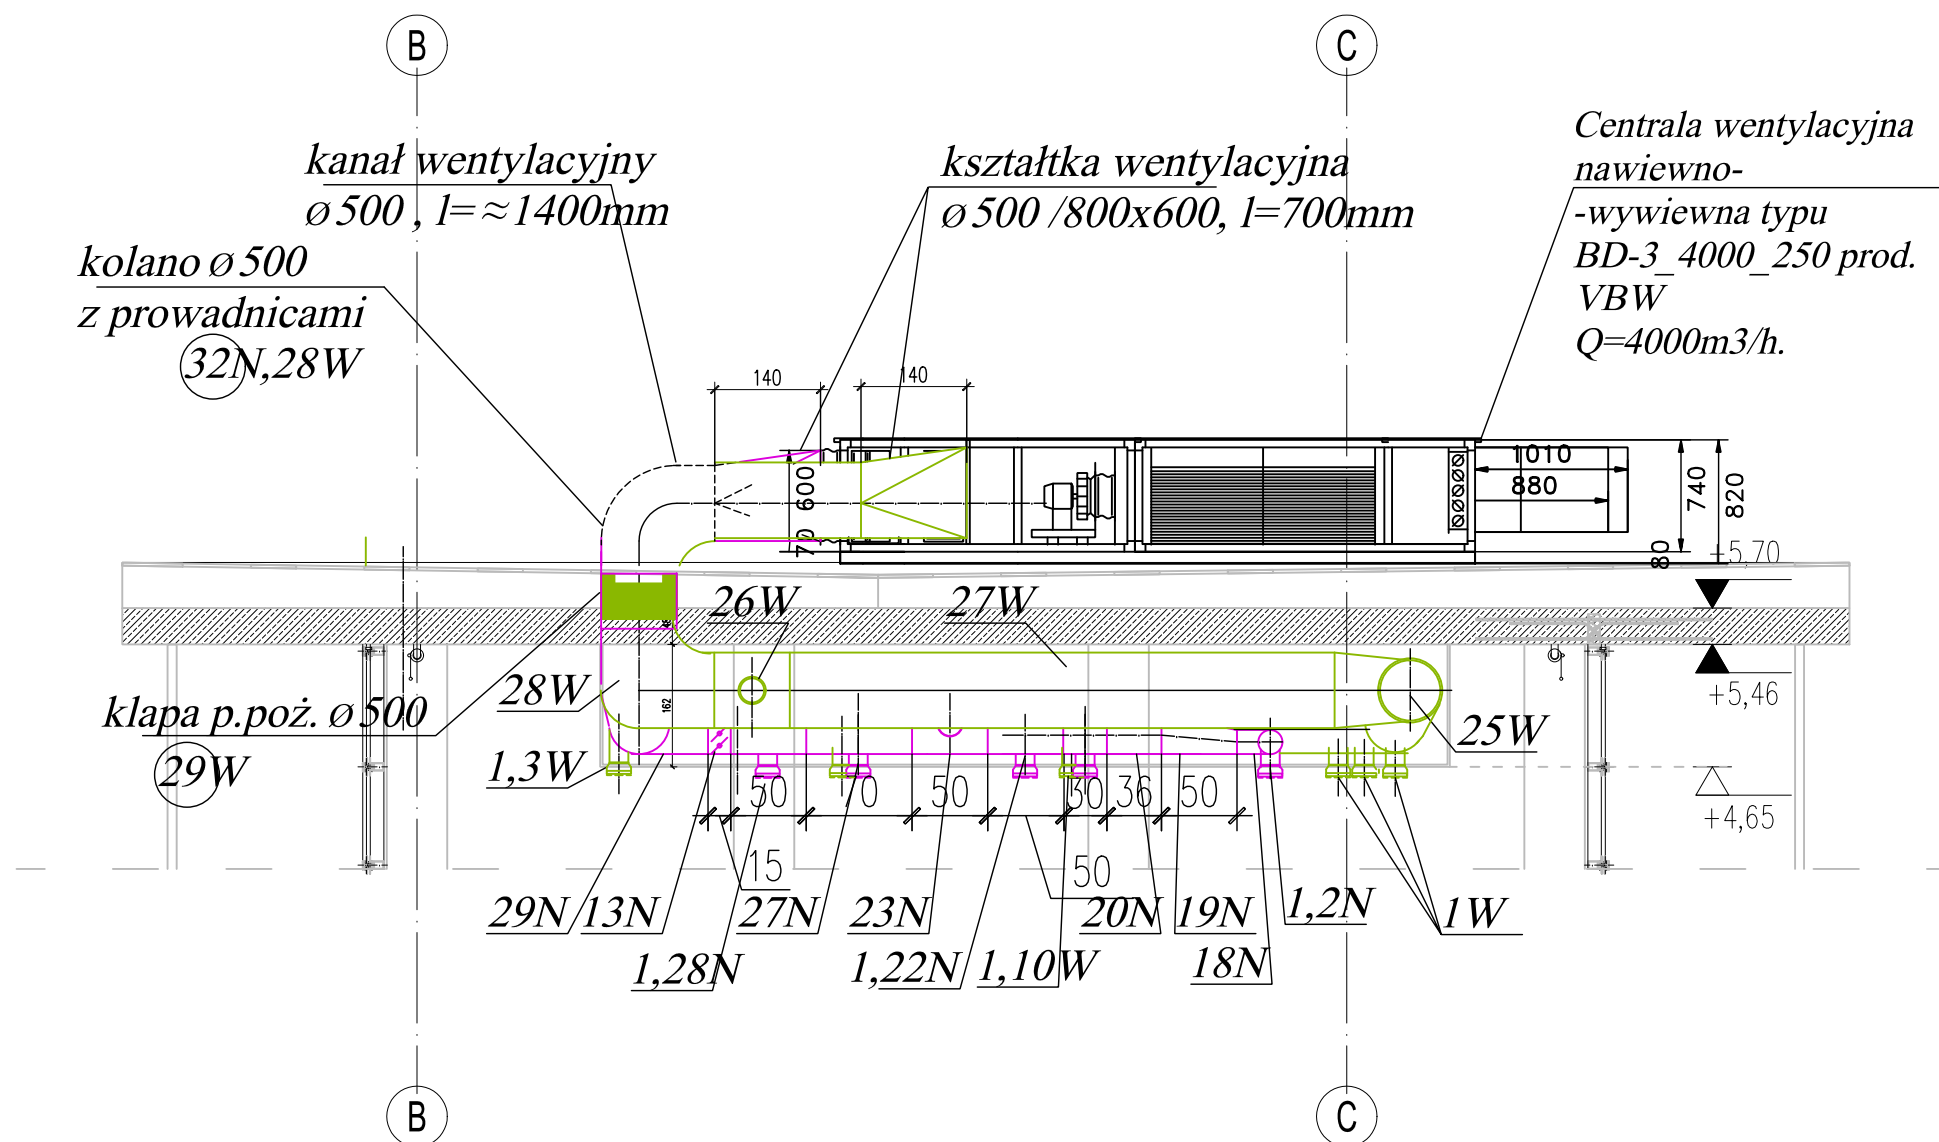

|   |   |              |         |
|---|---|--------------|---------|
| INDEKS   | ZMIANA   |              | DATA    |
| -   | -   |              | -       |
| <div><b>MAZUR</b></div> <div><b>ARQUITECTOS &amp; INGENIEROS ASOCIADOS SP. Z O.O.</b><br/>Byków, ul. Przemysłowa 1, 55-095 Mirków<br/>tel.: 71 328 23 40, fax: 71 328 23 34<br/>e-mail: pracownia@mazur.biz.pl</div> |   |              |         |
| NAZWA<br>ADRES<br>OBIEKTU   | Budowa pawilonu dydaktycznego<br>z aneksem kuchennym i sanitarnym na<br>terenie Parku Wrocławskiego w Lubinie |              |         |
| INWESTOR   | Gmina Miejska Lubin<br>ul. Kilińskiego 10, 59-300 Lubin                                                       |              |         |
| BRANŻA   | imię i nazwisko                                                                                               | nr upr. bud. | podpis  |
| instalacje<br>sanitarne<br>projektował   | Katarzyna Sobko                                                                                               | 116/01/DWU   |         |
|   | Jerzy Sławiński                                                                                               | 114/78/Wwm   |         |
| STADIUM   | DATA   | SKALA        |         |
| PROJEKT WYKONAWCZY   | MAJ 2013   | 1:100        |         |
| TYTUŁ RYSUNKU   |   |              | RYS. NR |
| Przekrój 4-4A   |   |              | IS-03c  |