


SCHEMAT INSTALACJI WENTYLACYJNEJ NA WIEWNO-WYWIEWNEJ.

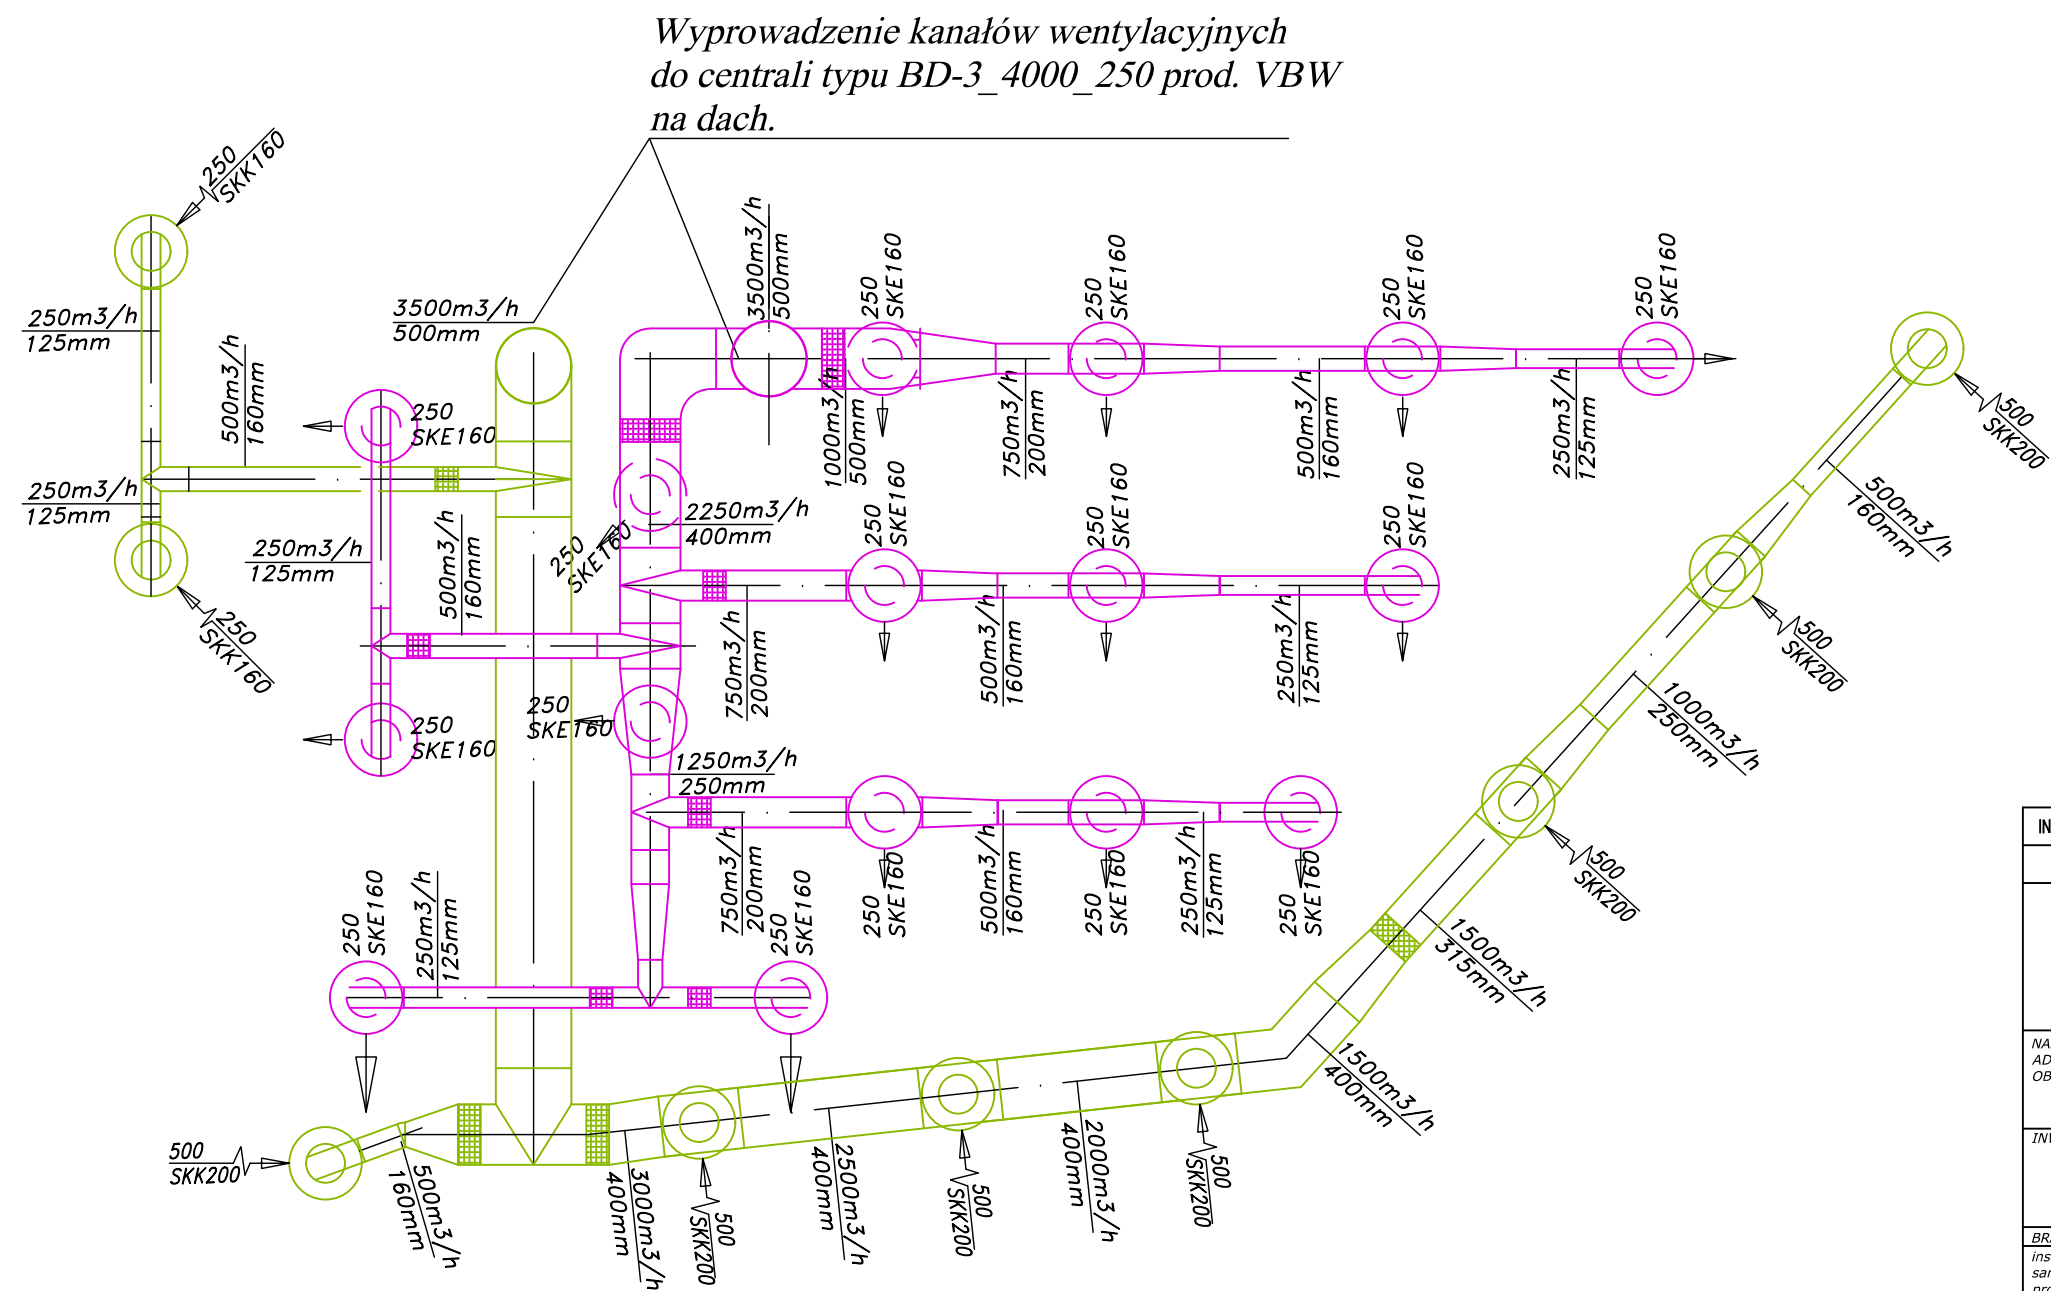

INDEKS		ZMIANA		DATA	
-		-		-	
MAZUR ARQUITECTOS & INGENIEROS ASOCIADOS SP. Z O.O. Byków, ul. Przemysłowa 1, 55-095 Mirków tel.: 71 328 23 40, fax: 71 328 23 34 e-mail: pracownia@mazur.biz.pl					
NAZWA ADRES OBIEKTU		Budowa pawilonu dydaktycznego z aneksem kuchennym i sanitarnym na terenie Parku Wrocławskiego w Lubinie			
INWESTOR		Gmina Miejska Lubin ul. Kilińskiego 10, 59-300 Lubin			
BRANŻA		imię i nazwisko		nr upr. bud.	
instalacje sanitarne projektował		Katarzyna Sobko		116/01/DWU	
		Jerzy Sławiński		114/78/Wwm	
STADIUM		DATA		SKALA	
PROJEKT WYKONAWCZY		MAJ 2013		XXX	
TYTUŁ RYSUNKU				RYS. NR	
Schemat instalacji wentylacji mechanicznej.				IS-04	