


ZESTAWIENIE KSZTAŁTEK
WENTYLACYJNYCH INSTALACJI
WENTYLACYJNEJ NA WIEWNEJ.

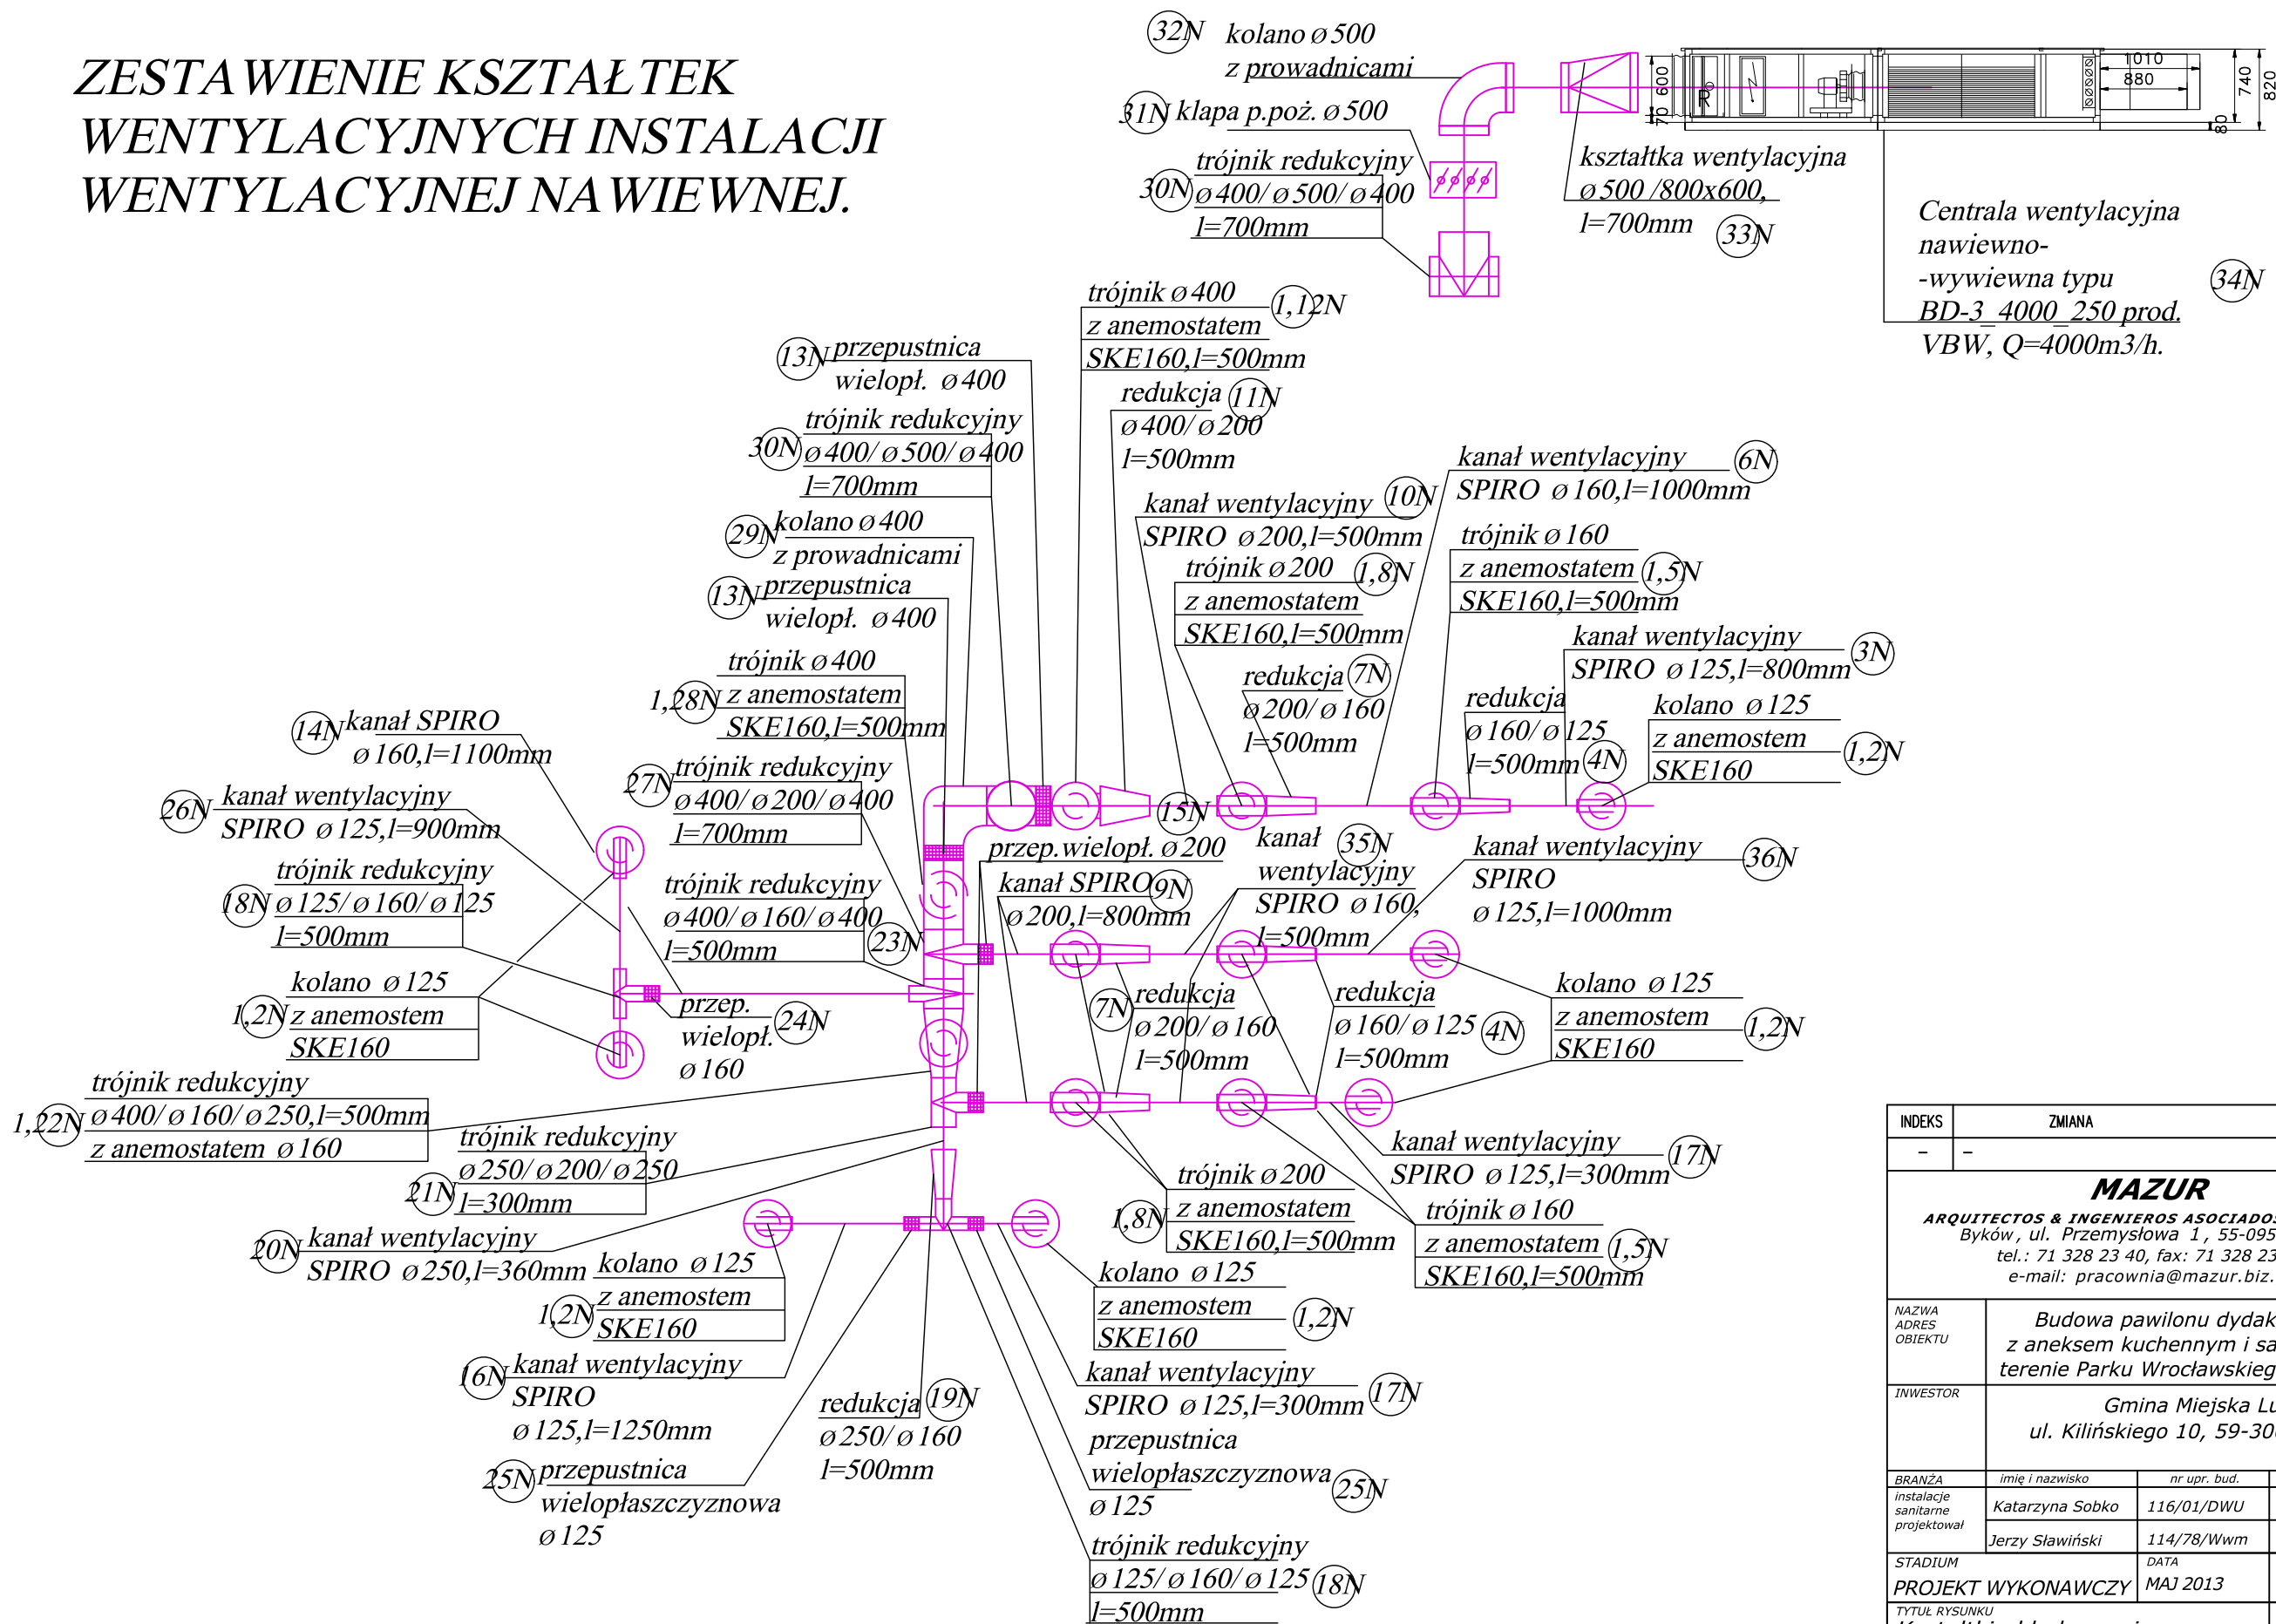

INDEKS	ZMIANA	DATA
-	-	-
MAZUR ARQUITECTOS & INGENIEROS ASOCIADOS SP. Z O.O. Byków, ul. Przemysłowa 1, 55-095 Mirków tel.: 71 328 23 40, fax: 71 328 23 34 e-mail: pracownia@mazur.biz.pl		
NAZWA ADRES OBIEKTU	Budowa pawilonu dydaktycznego z aneksem kuchennym i sanitarnym na terenie Parku Wrocławskiego w Lubinie	
INWESTOR	Gmina Miejska Lubin ul. Kilińskiego 10, 59-300 Lubin	
BRANŻA	Imię i nazwisko	nr upr. bud.
Instalacje sanitarne projektował	Katarzyna Sobko	116/01/DWU
	Jerzy Sławiński	114/78/Wwm
STADIUM	DATA	SKALA
PROJEKT WYKONAWCZY	MAJ 2013	XXX
TYTUŁ RYSUNKU	Kształtka układu nawiewnego instalacji wentylacji mechanicznej.	
	RYS. NR	IS-05