
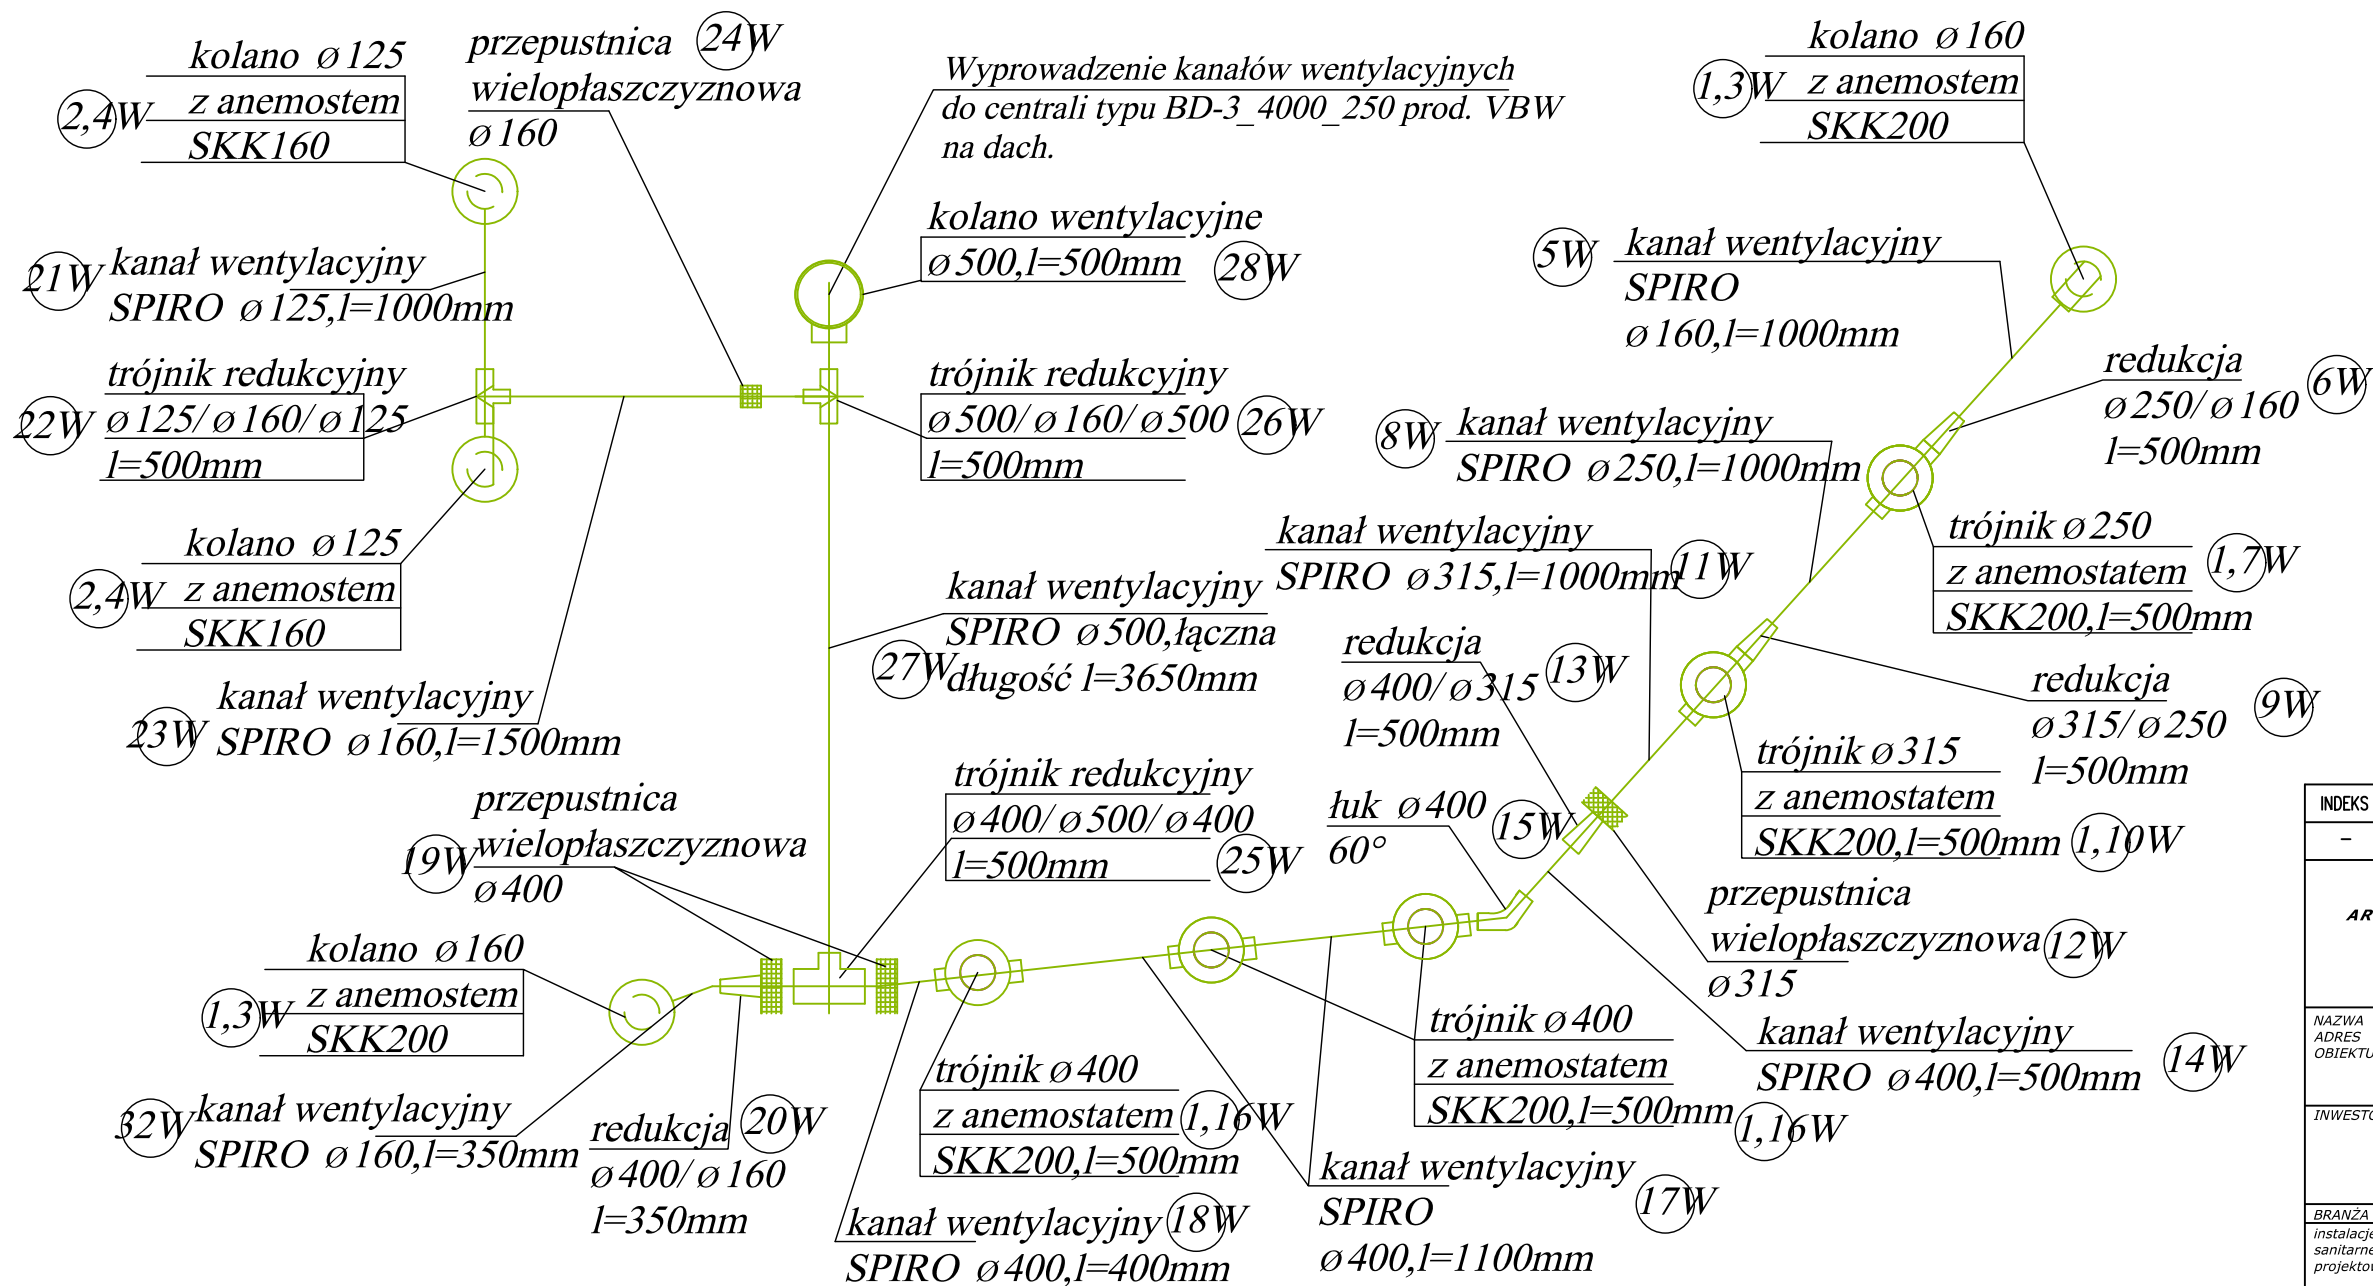


*ZESTAWIENIE KSZTAŁTEK
WENTYLACYJNYCH INSTALACJI
WENTYLACYJNEJ WYWIEWNEJ.*

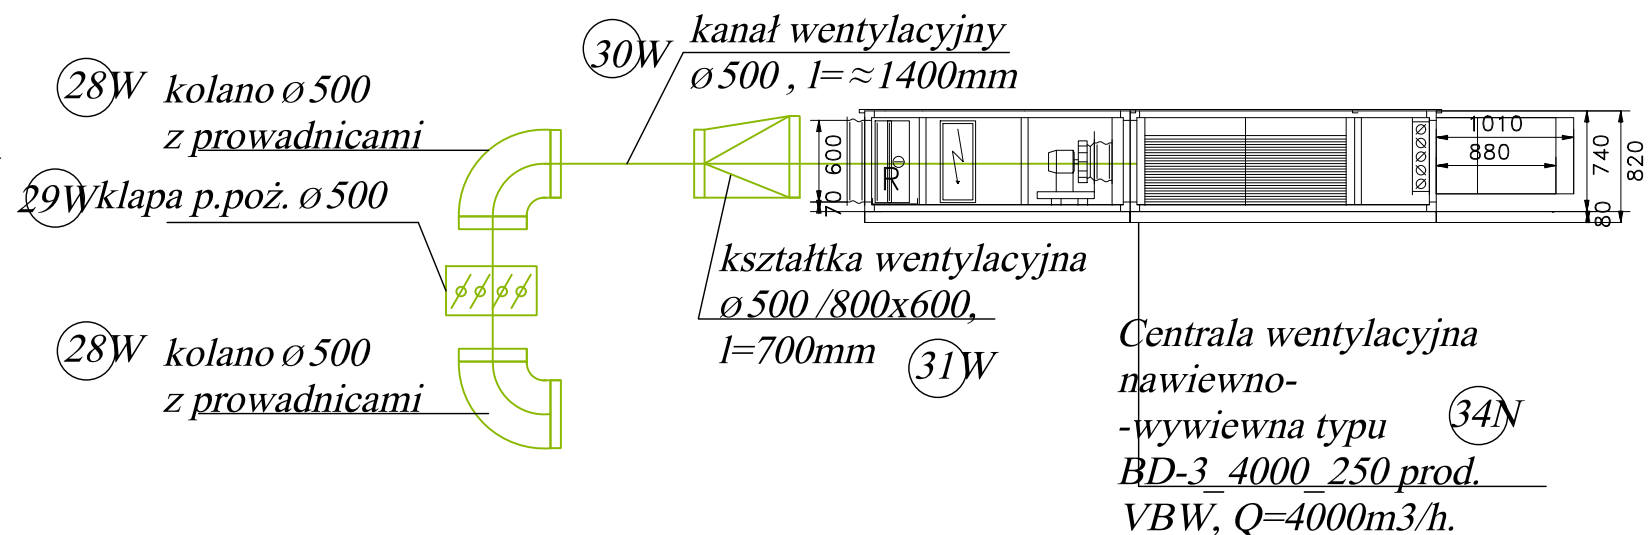

INDEKS	ZMIANA		DATA
-	-		-
<i>MAZUR</i> <i>ARQUITECTOS & INGENIEROS ASOCIADOS SP. Z O.O.</i> <i>Byków, ul. Przemysłowa 1, 55-095 Mirków</i> <i>tel.: 71 328 23 40, fax: 71 328 23 34</i> <i>e-mail: pracownia@mazur.biz.pl</i>			
NAZWA ADRES OBIEKTU	<i>Budowa pawilonu dydaktycznego z aneksem kuchennym i sanitarnym na terenie Parku Wrocławskiego w Lubinie</i>		
INWESTOR	<i>Gmina Miejska Lubin ul. Kilińskiego 10, 59-300 Lubin</i>		
BRANŻA	<i>imię i nazwisko</i>	<i>nr upr. bud.</i>	<i>podpis</i>
<i>instalacje sanitarne projektował</i>	<i>Katarzyna Sobko</i>	<i>116/01/DWU</i>	
	<i>Jerzy Sławiński</i>	<i>114/78/Wwm</i>	
STADIUM	DATA	SKALA	
PROJEKT WYKONAWCZY	MAJ 2013	XXX	
TYTUŁ RYSUNKU <i>Kształtki układu wywiewnego instalacji wentylacji mechanicznej.</i>			RYS. NR IS-06

MAZUR
ARQUITECTOS & INGENIEROS ASOCIADOS