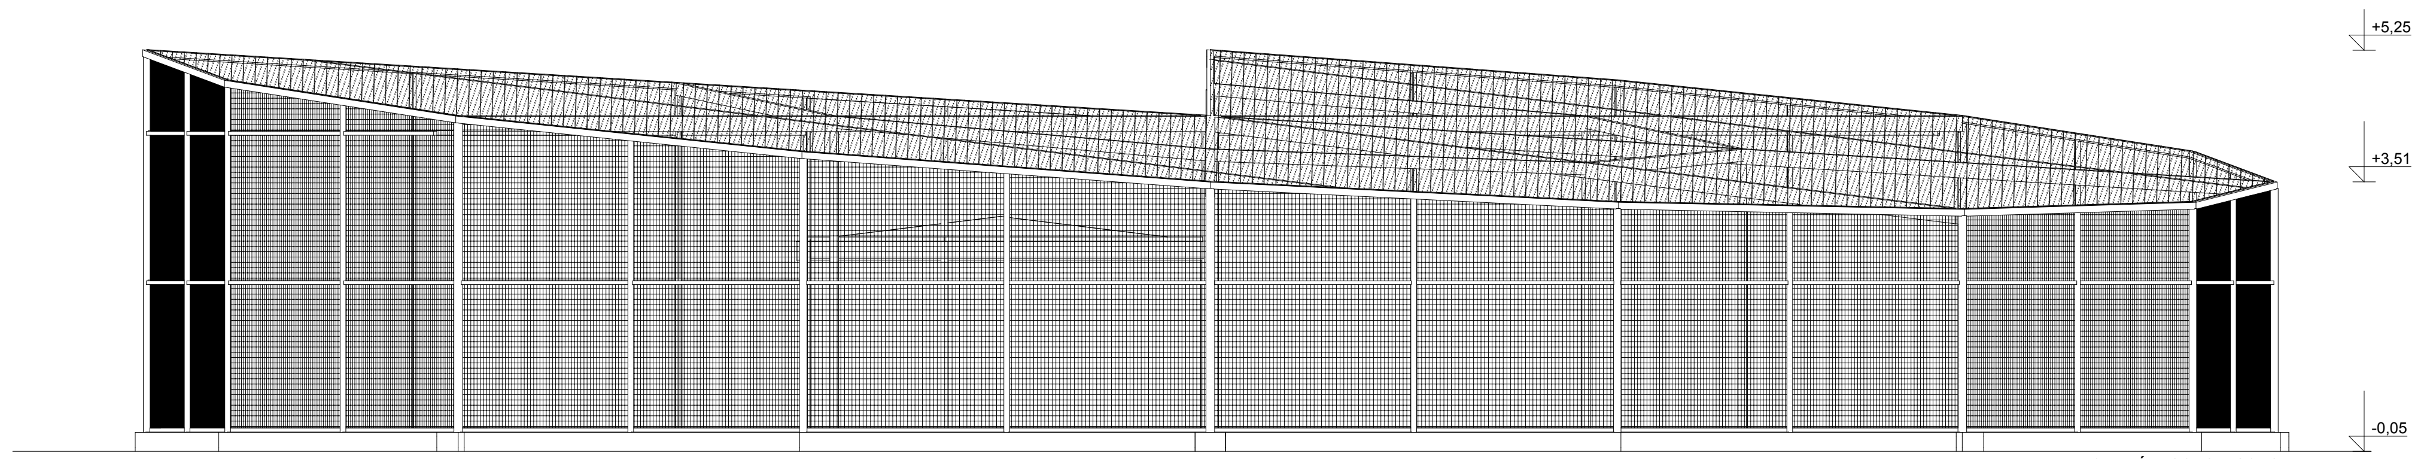

ELEWACJA PÓŁNOCNO-WSCHODNIA

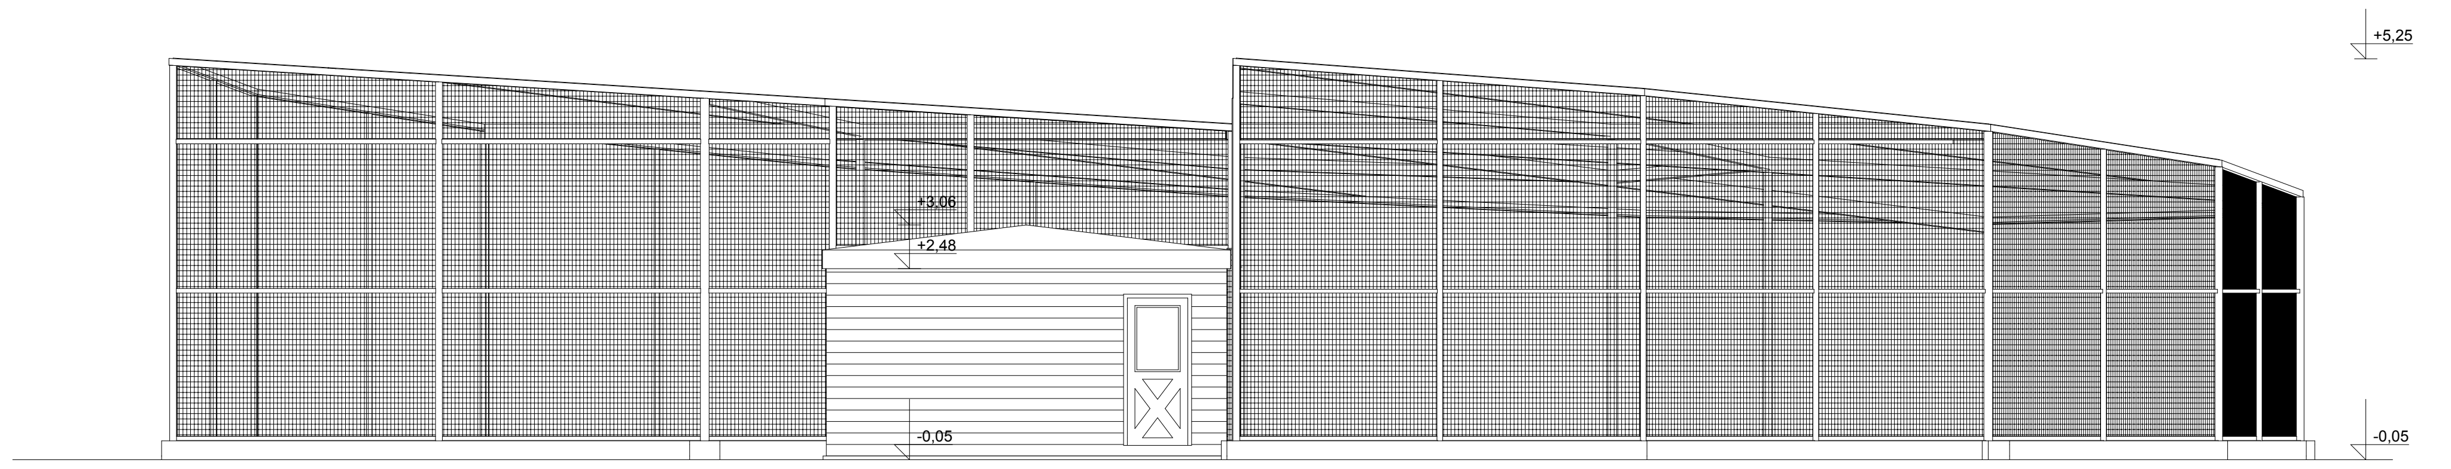

ELEWACJA POŁUDNIOWO-WSCHODNIA

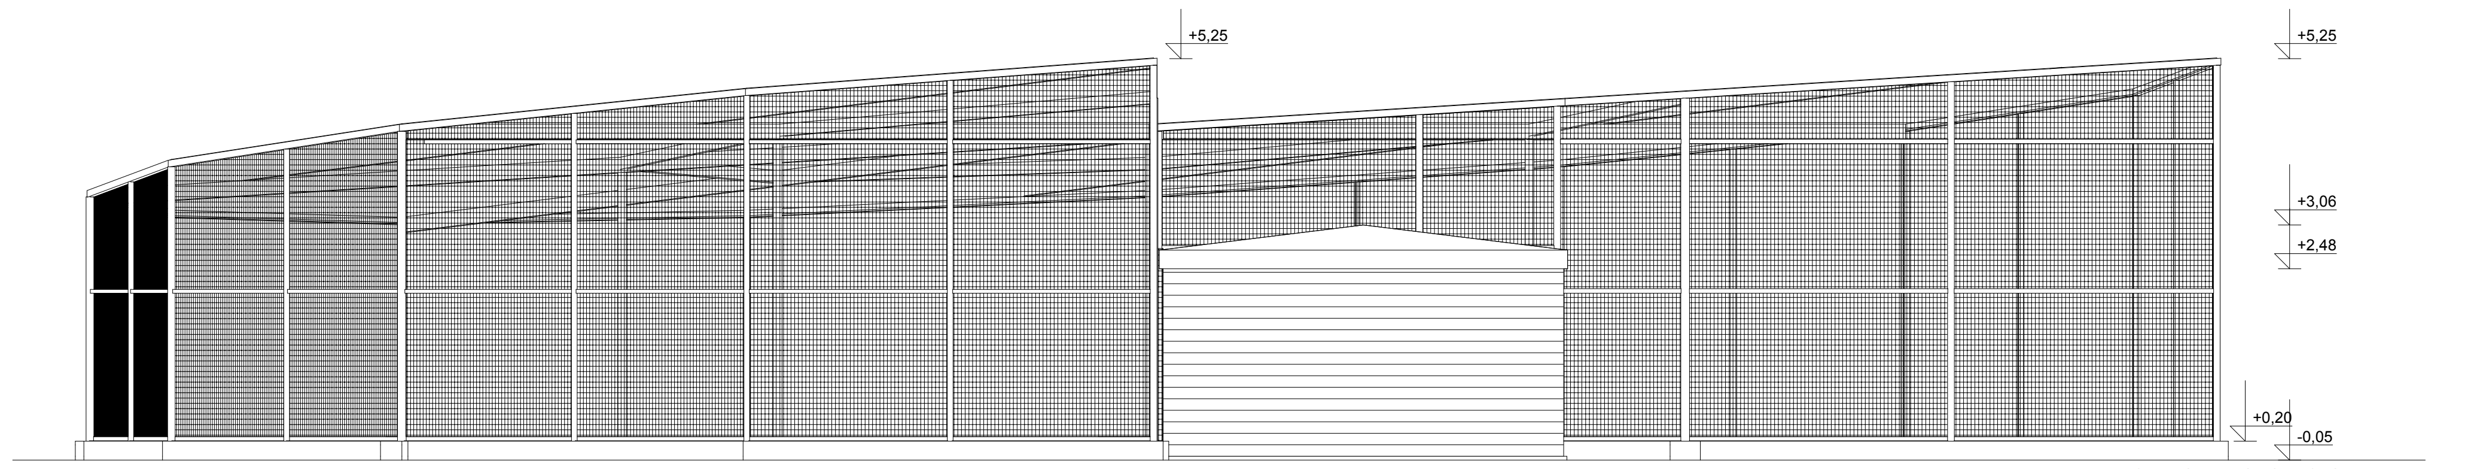

ELEWACJA POŁUDNIOWO-ZACHODNIA

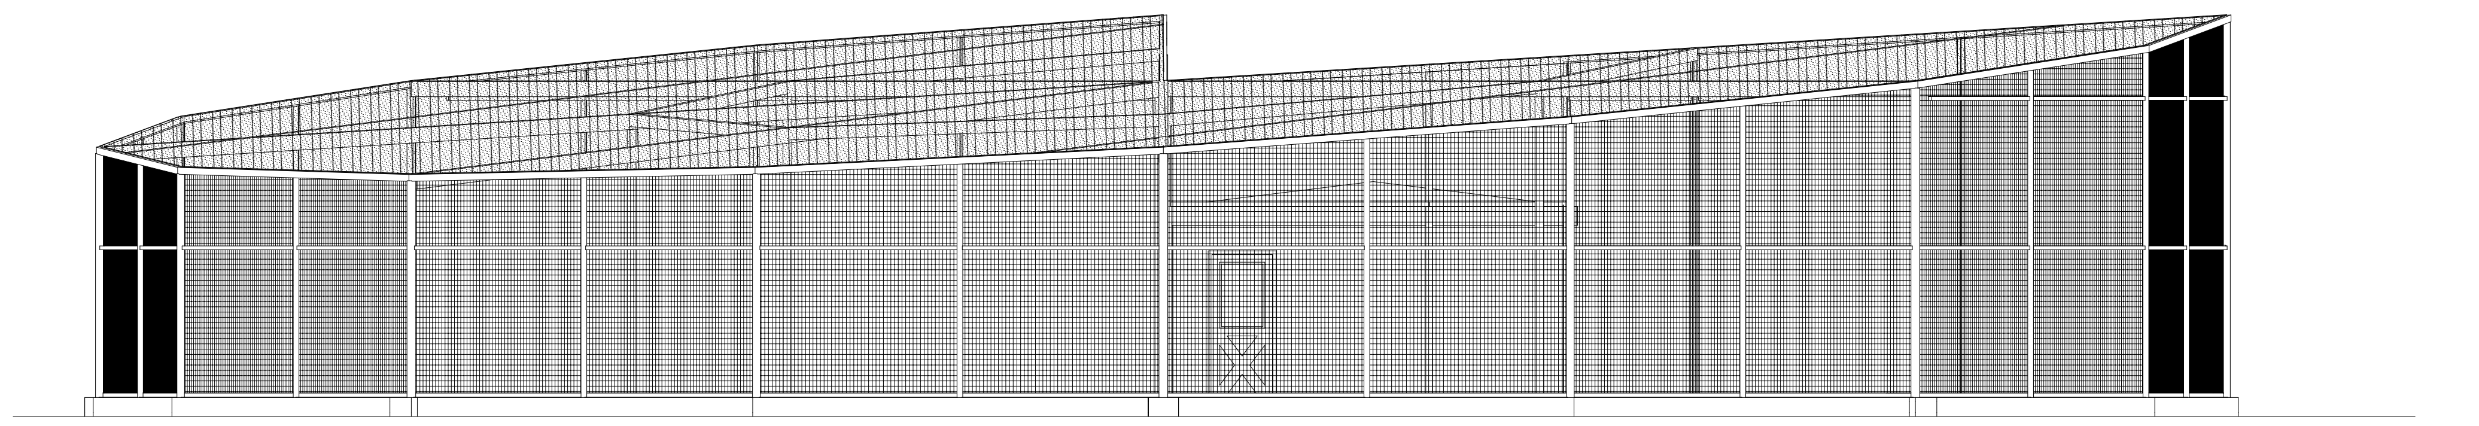

ELEWACJA PÓŁNOCNO-ZACHODNIA

VOWIE STUDIO PLUS
AUTORSKA PRACOWNIA ARCHITEKTONICZNA
AL. JANA PAWŁA II 20
64-500 SZAMOTUŁY
(61) 292 28 21 / 293 21 44
www.vowie.com.pl
vowiestudio@onet.pl

nazwa proj. **PROJEKT ARCHITEKTONICZNO - BUDOWLANY**
BUDOWA CENTRUM EDUKACJI PRZYRODNICZEJ WRAZ Z NIEZBĘDNĄ INFRASTRUKTURĄ TECHNICZNĄ - ETAP I, WOLIERY DLA PTAKÓW - WOLIERA DLA ŻURAWI I PTAKÓW BLASZKODZIOBYCH

adres : Park Wrocławski w Lubinie, działka : 189/2
inwestor : Gmina Miejska Lubin, adres : ul. Kilińskiego 10, 59-300 Lubin.

nazwa rys. **ELEWACJE**

nr rys. **A-2**

5

architekt :
mgr inż. arch. **Wiesław Vowie** upr. nr 42/PW/94
architekt - sprawdzający :
mgr inż. arch. **Przemysław Matysiak** upr. nr 56/97/Lo
konstruktor :
mgr inż. bud. **Małgorzata Galas** upr. nr 95/P/99
konstruktor - sprawdzający :
mgr inż. bud. **Przemysław Pytel** upr. nr 7131-7132/136/PW/2001
opracowanie techniczne :
mgr inż. **Marek Gołąb**
asystent architekta :
mgr inż. **Adam Nogaj**

skala **1:100**

Wszelkie prawa zastrzeżone VOWIE STUDIO PLUS

data **18.09.2013**

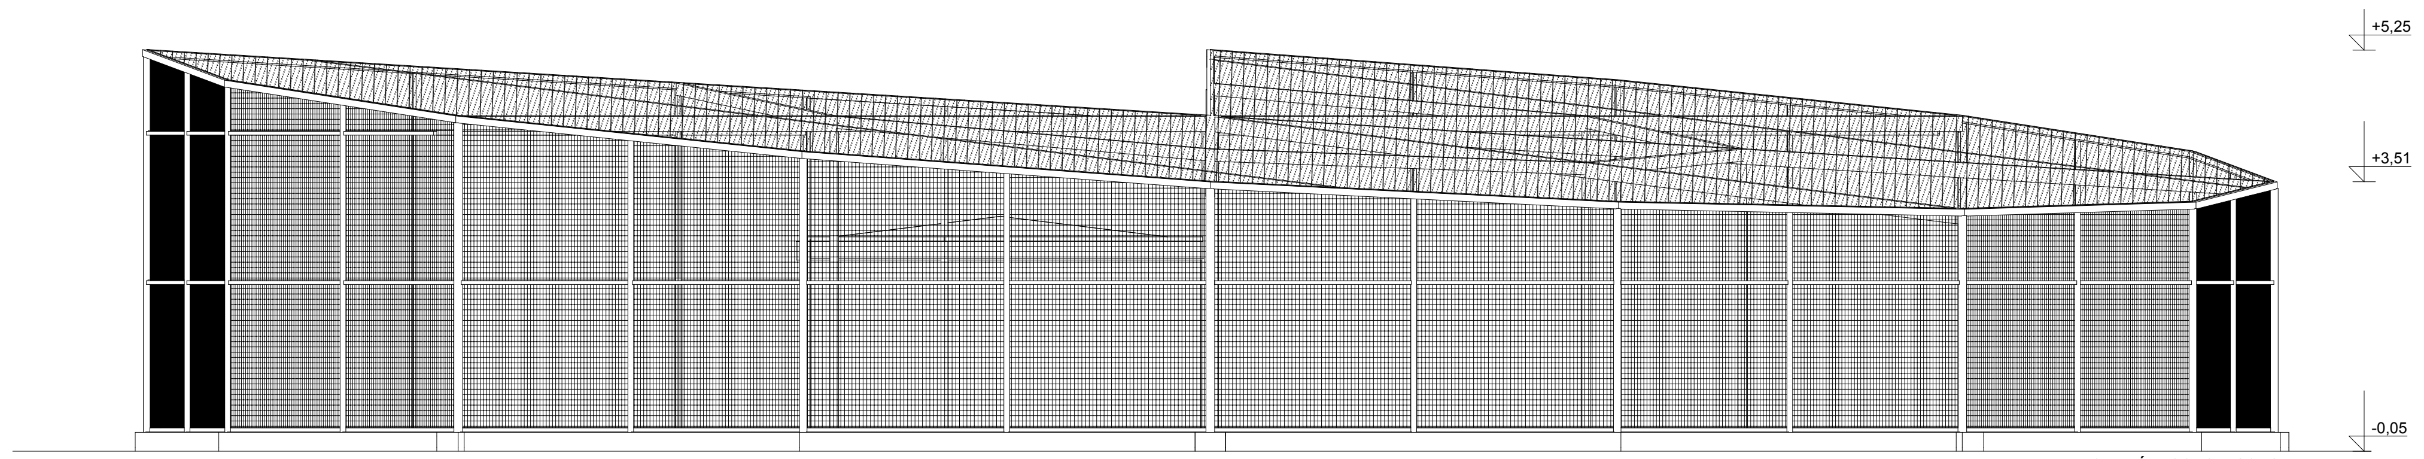
+5,25
+3,51
-0,05
ELEWACJA PÓŁNOCNO-WSCHODNIA

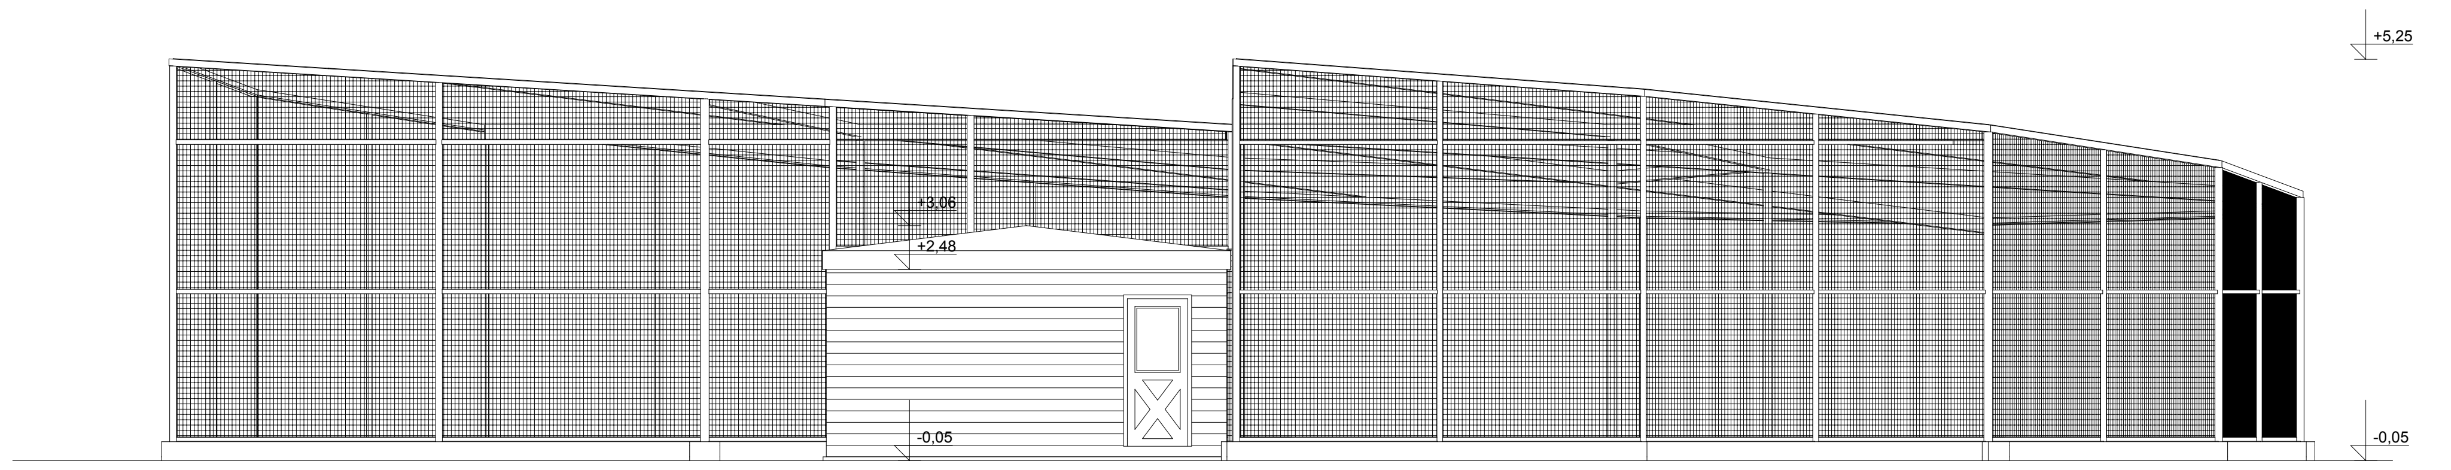
+5,25
+3,06
+2,48
-0,05
-0,05
ELEWACJA POŁUDNIOWO-WSCHODNIA

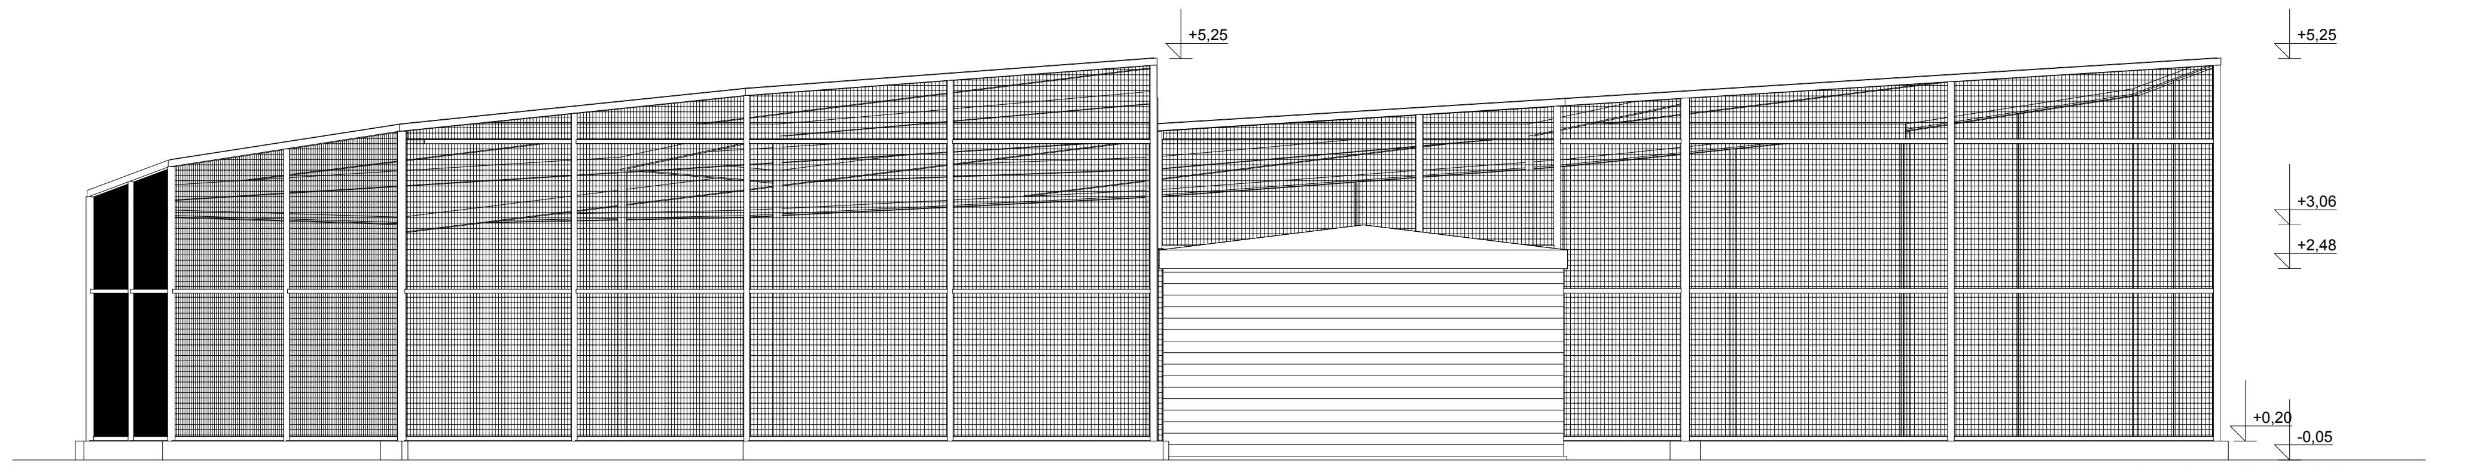
+5,25
+5,25
+3,06
+2,48
+0,20
-0,05
ELEWACJA POŁUDNIOWO-ZACHODNIA

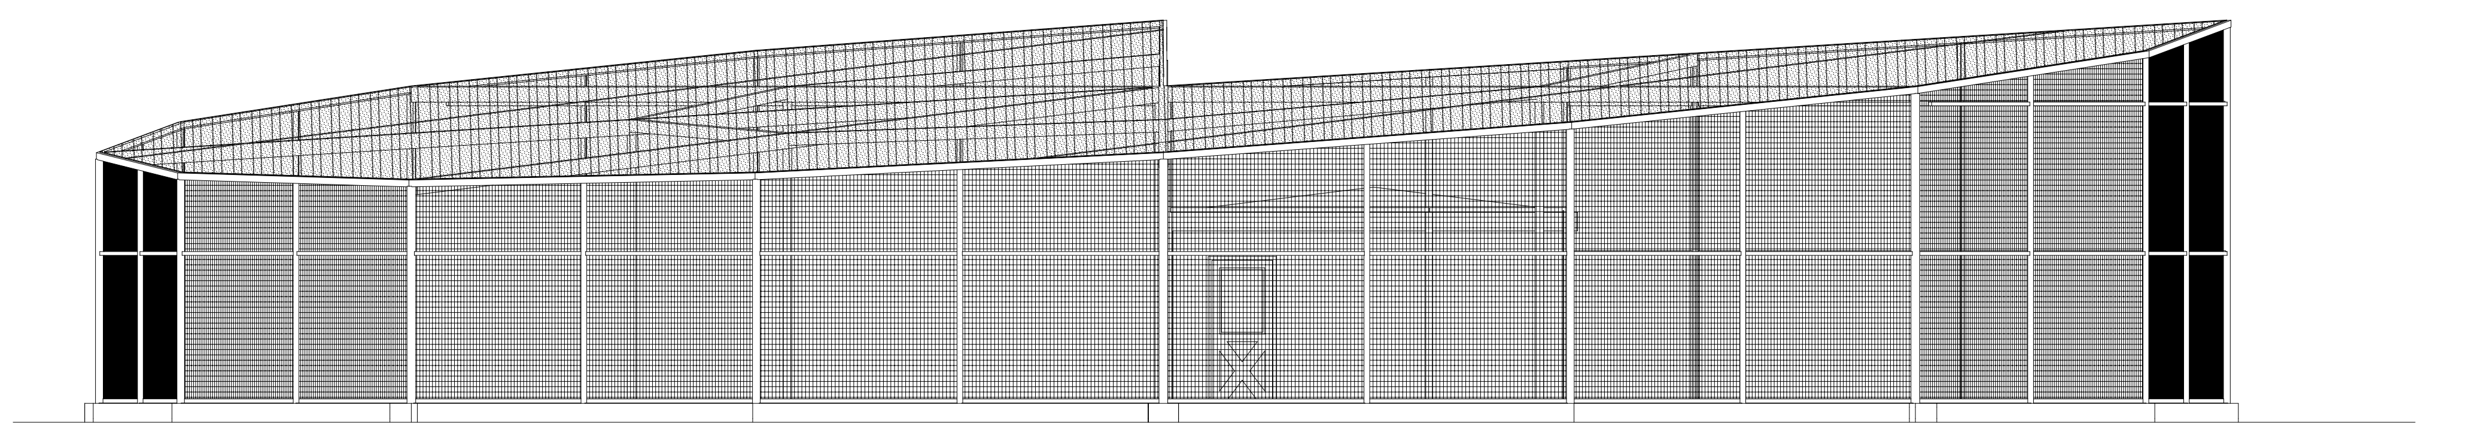
ELEWACJA PÓŁNOCNO-ZACHODNIA

VOWIE STUDIO PLUS
AL. JANA PAWŁA II 20
64-500 SZAMOTUŁY
(61) 292 28 21 / 293 21 44
www.vowie.com.pl
vowiestudio@onet.pl
nazwa proj. PROJEKT ARCHITEKTONICZNO - BUDOWLANY
BUDOWA CENTRUM EDUKACJI PRZYRODNICZEJ WRAZ Z NIEZBĘDNĄ INFRASTRUKTURĄ TECHNICZNĄ - ETAP I, WOLIERY DLA PTAKÓW - WOLIERA DLA ŻURAWI I PTAKÓW BLASZKODZIOBYCH
adres : Park Wrocławski w Lubinie, działka : 189/2
inwestor : Gmina Miejska Lubin, adres : ul. Kilińskiego 10, 59-300 Lubin.
nazwa rys. ELEWACJE
nr rys. A-2
5
architekt : mgr inż. arch. Wiesław Vowie upr. nr 42/PW/94
architekt - sprawdzający : mgr inż. arch. Przemysław Matysiak upr. nr 56/97/Lo
konstruktor : mgr inż. bud. Małgorzata Galas upr. nr 95/P/99
konstruktor - sprawdzający : mgr inż. bud. Przemysław Pytel upr. nr 7131-7132/136/PW/2001
opracowanie techniczne : mgr inż. Marek Gołąb
asystent architekta : mgr inż. Adam Nogaj
skala 1:100
Wszelkie prawa zastrzeżone VOWIE STUDIO PLUS
data 18.09.2013

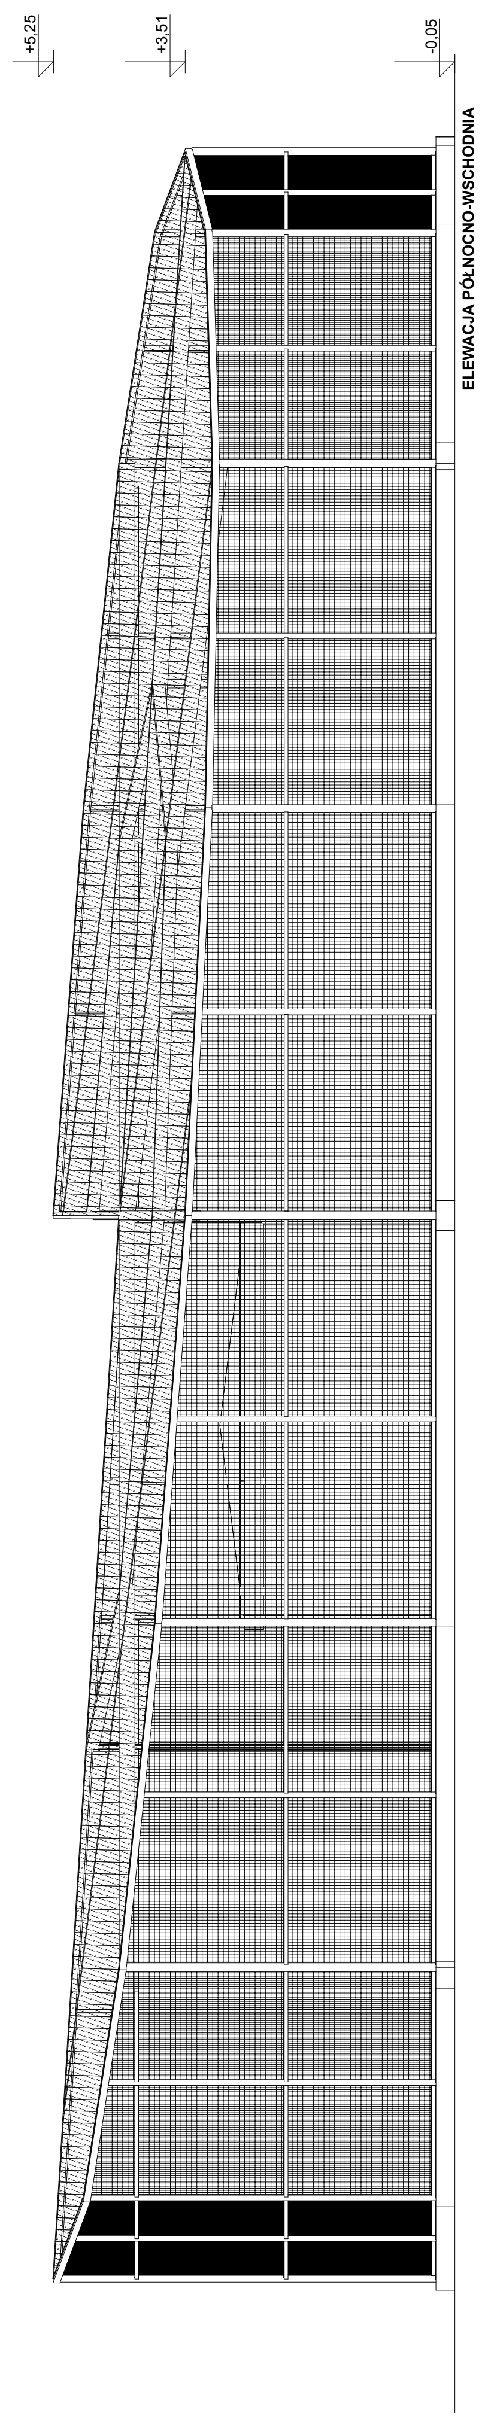
+5,25
+3,51
-0,05
ELEWACJA PÓŁNOCNO-WSCHODNIA

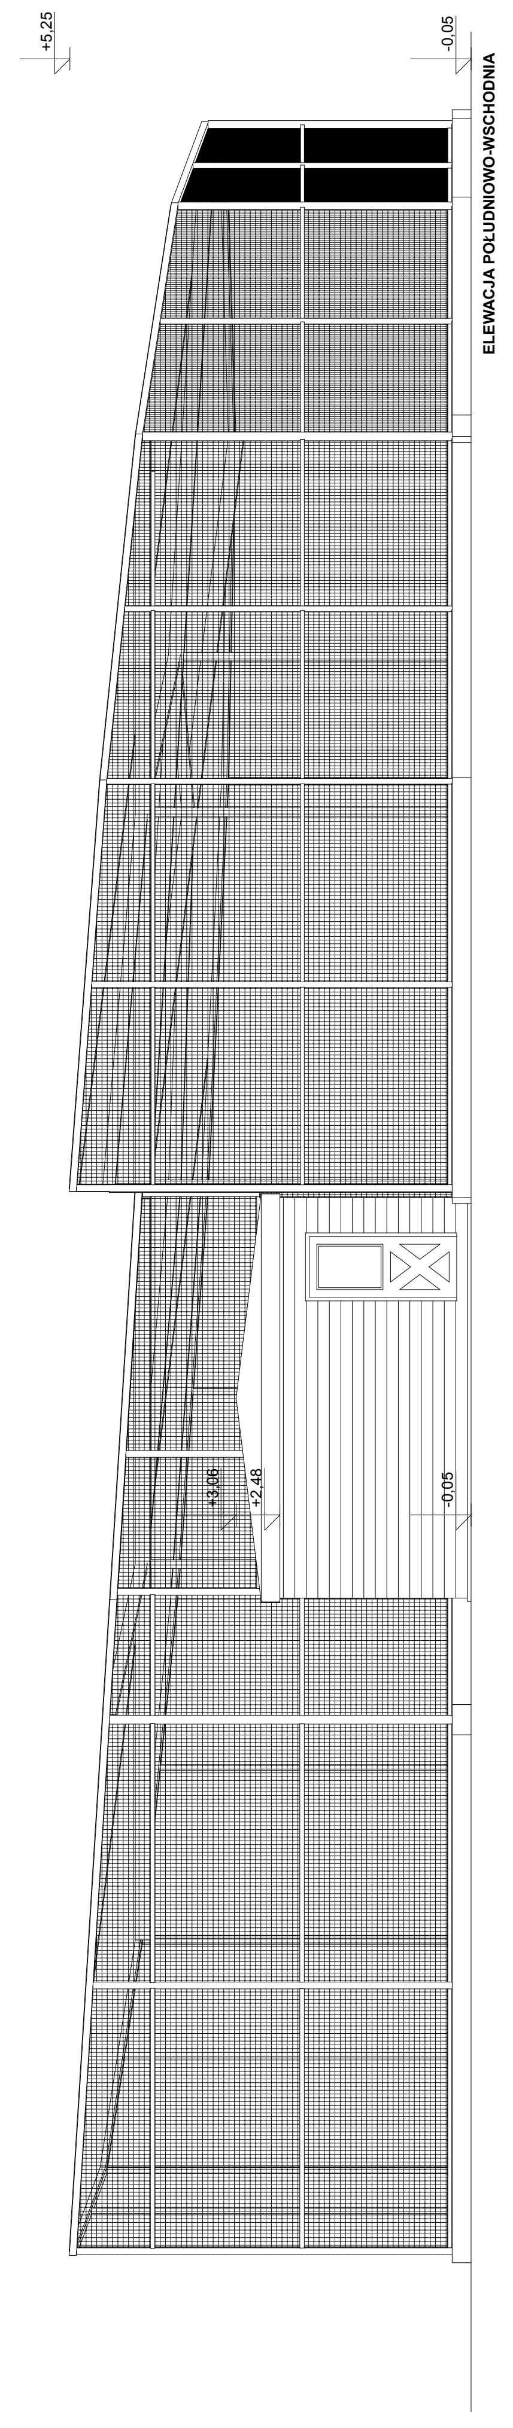
+5,25
-0,05
+3,06
+2,48
-0,05
ELEWACJA POŁUDNIOWO-WSCHODNIA

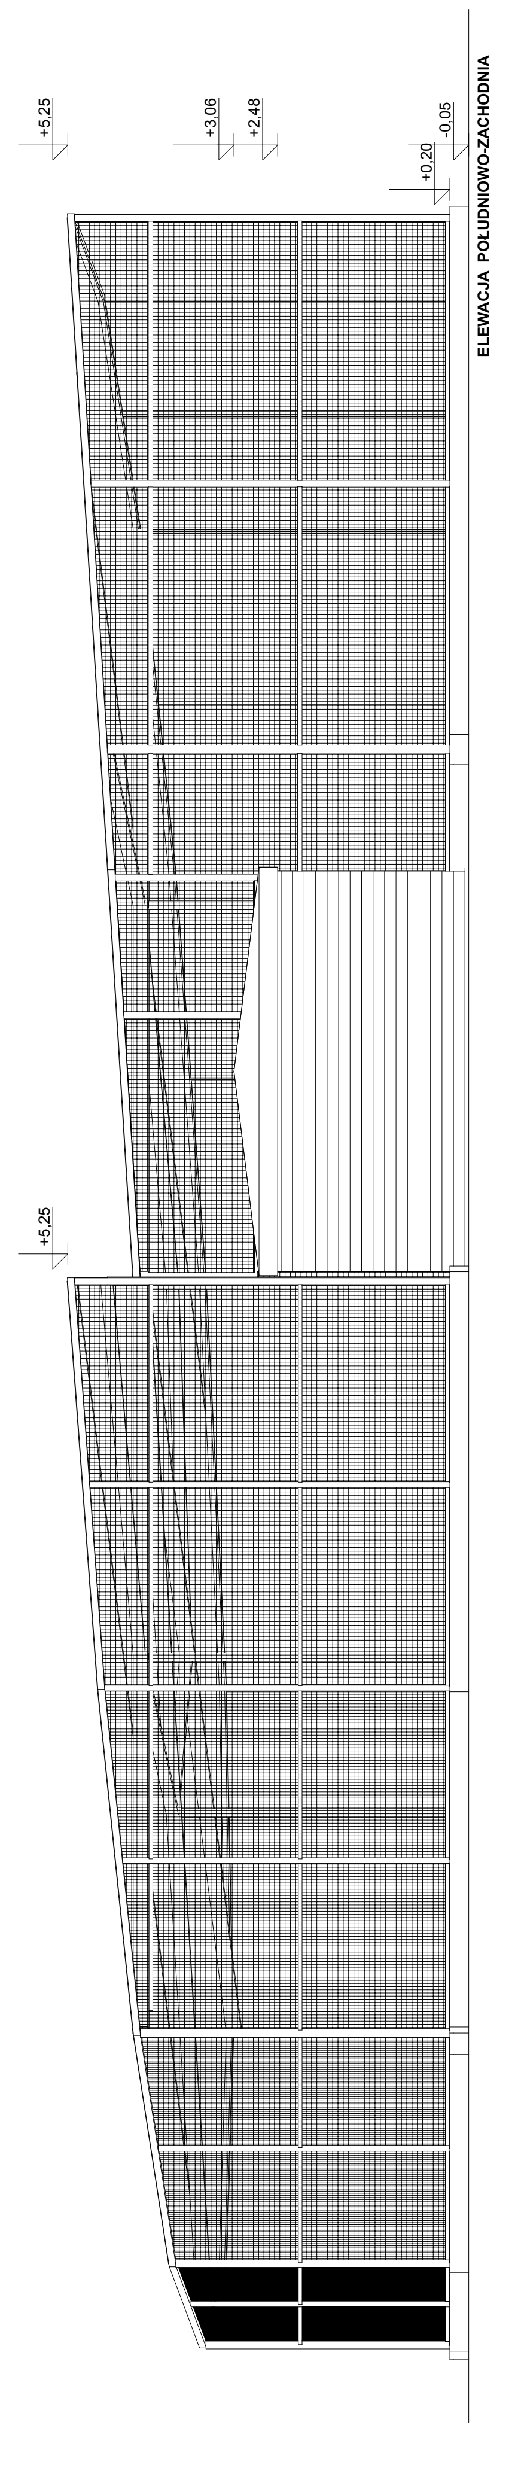
+5,25
+3,06
+2,48
+0,20
-0,05
+5,25
ELEWACJA POŁUDNIOWO-ZACHODNIA

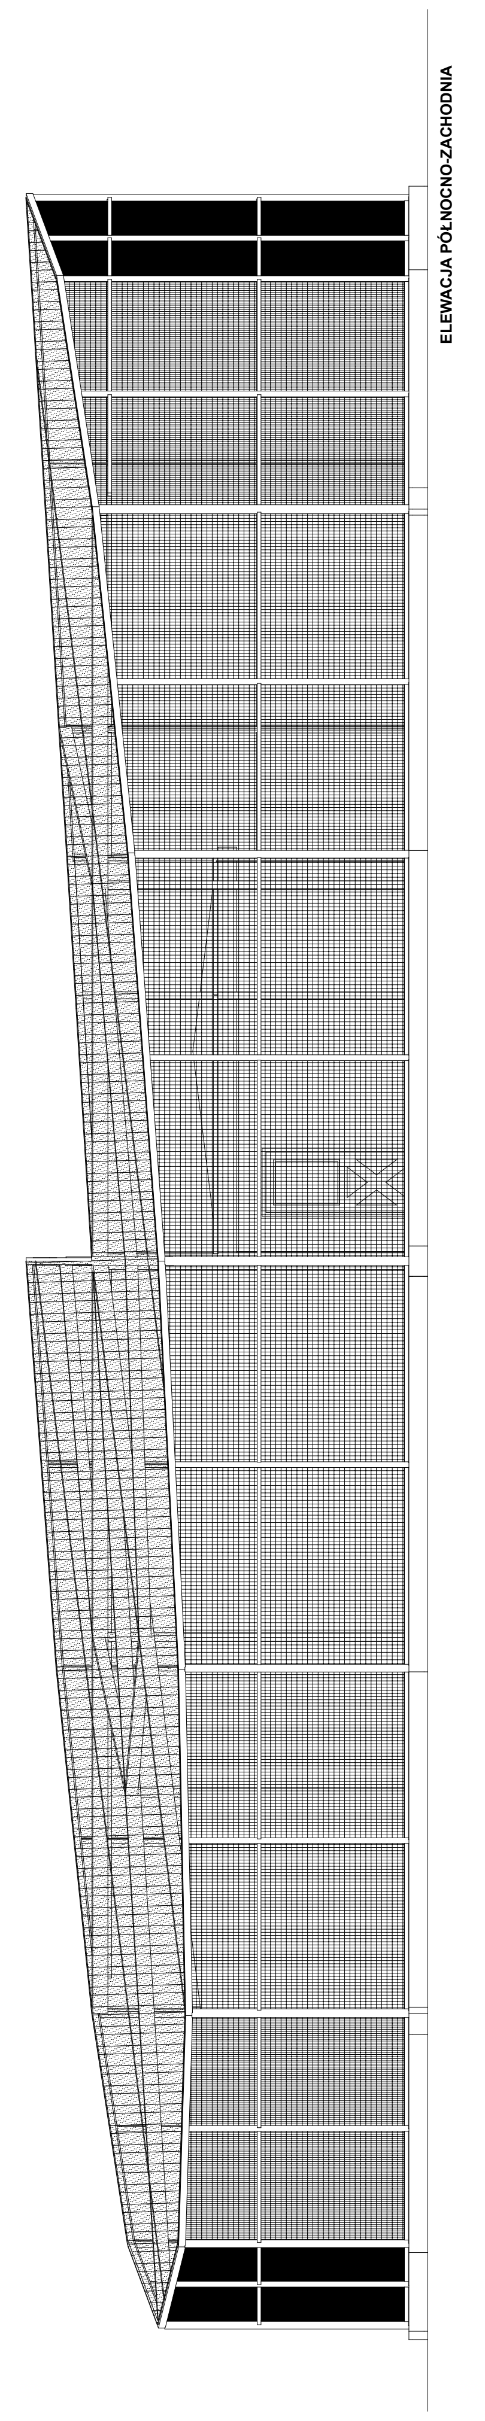
ELEWACJA PÓŁNOCNO-ZACHODNIA

VOWIE STUDIO PLUS
AL. JANA PAWŁA II 20
64-500 SZAMOTUŁY
(61) 292 28 21 / 293 21 44
www.vowie.com.pl
vowiestudio@onet.pl
nazwa proj. PROJEKT ARCHITEKTONICZNO - BUDOWLANY
BUDOWA CENTRUM EDUKACJI PRZYRODNICZEJ WRAZ Z NIEZBĘDNĄ INFRASTRUKTURĄ TECHNICZNĄ - ETAP I, WOLIERY DLA PTAKÓW - WOLIERA DLA ŻURAWI I PTAKÓW BLASZKODZIOBYCH
adres : Park Wrocławski w Lubinie, działka : 189/2
inwestor : Gmina Miejska Lubin, adres : ul. Kilińskiego 10, 59-300 Lubin.
nazwa rys. ELEWACJE
nr rys. A-2
5
architekt : mgr inż. arch. Wiesław Vowie upr. nr 42/PW/94
architekt - sprawdzający : mgr inż. arch. Przemysław Matysiak upr. nr 56/97/Lo
konstruktor : mgr inż. bud. Małgorzata Galas upr. nr 95/P/99
konstruktor - sprawdzający : mgr inż. bud. Przemysław Pytel upr. nr 7131-7132/136/PW/2001
opracowanie techniczne : mgr inż. Marek Gołąb
asystent architekta : mgr inż. Adam Nogaj
skala 1:100
Wszelkie prawa zastrzeżone VOWIE STUDIO PLUS
data 18.09.2013