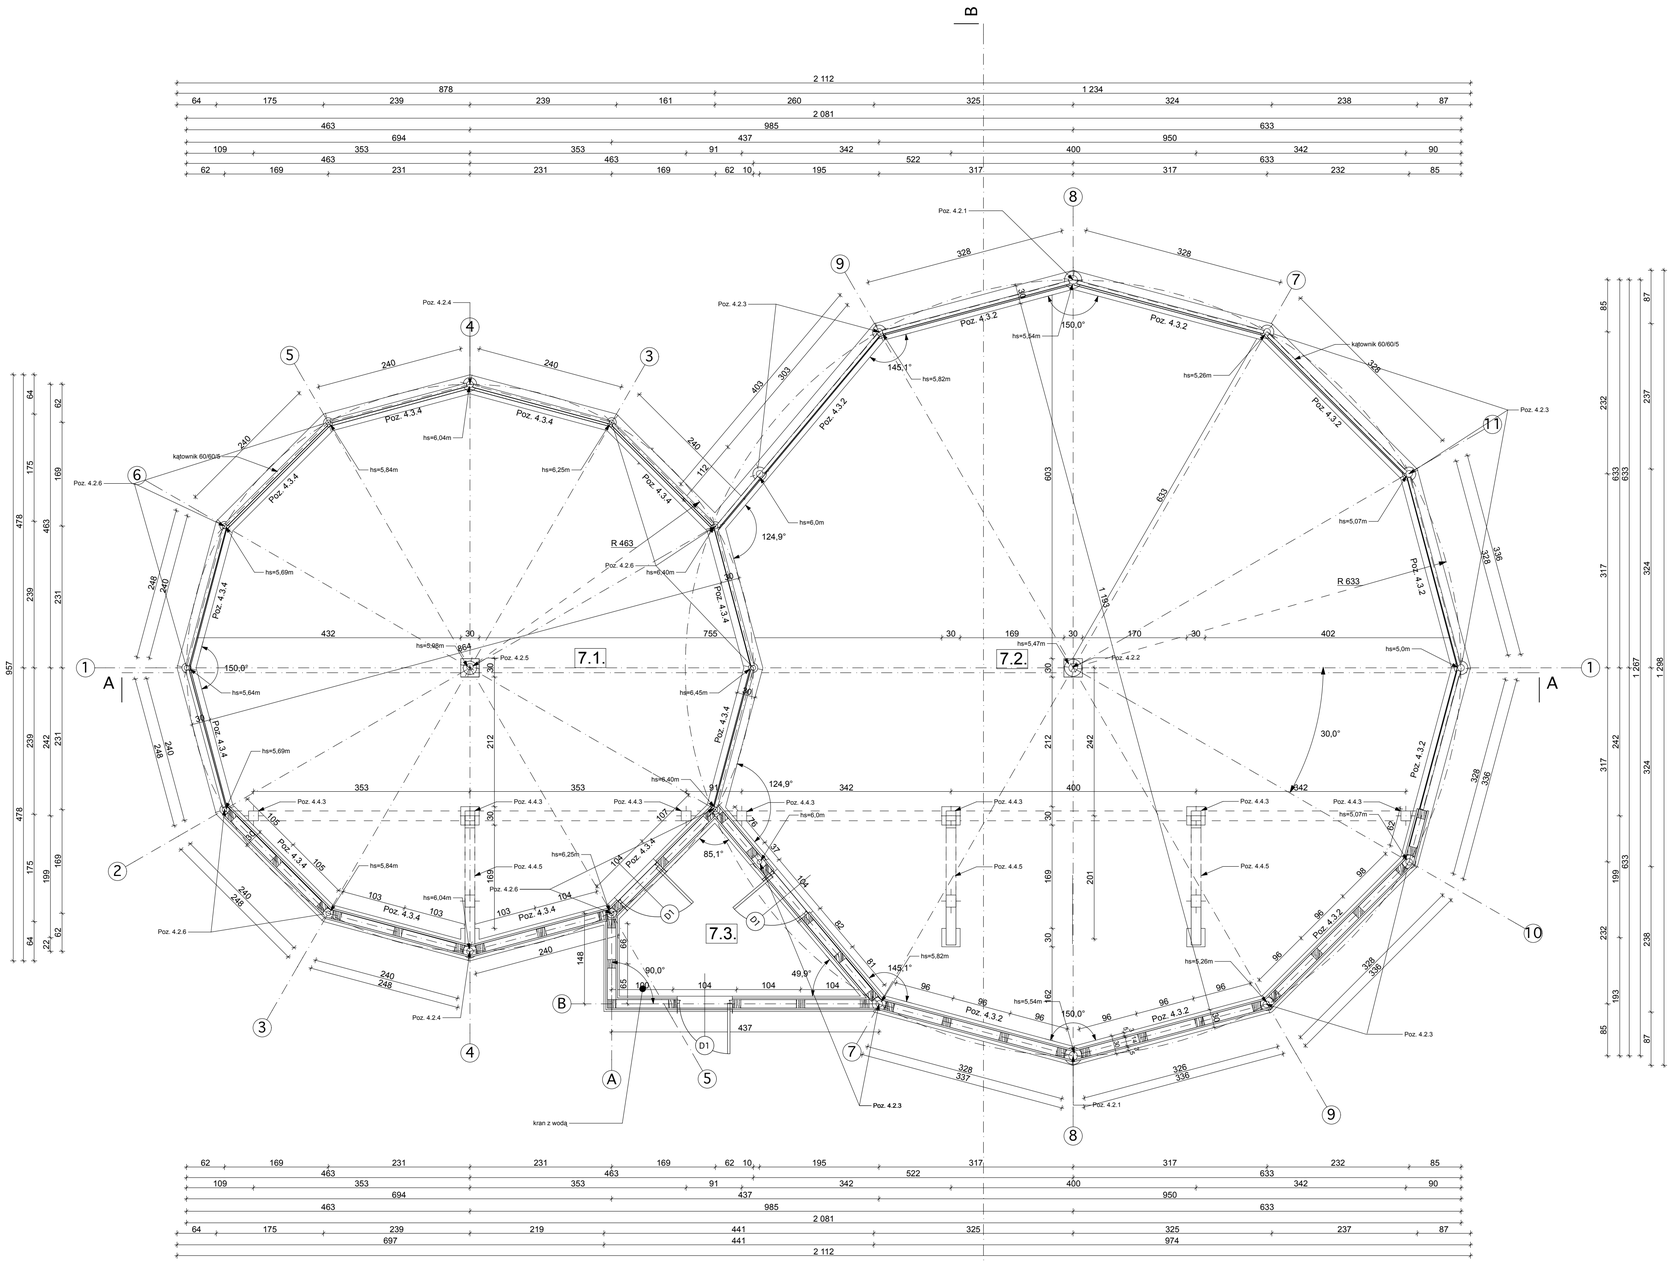

7.1. Woliera dla cietrzewi
59,98 m2
Grunt naturalny

7.2. Woliera dla głuszców
111,20 m2
Grunt naturalny

7.3. Śluza wejściowa
6,47 m2
Grunt naturalny

hs - poziom słupa mierzony w osi od zera projektu

Poz. 4.1.1 Płatew	100/100/6,3
Poz. 4.1.2 Podciąg	200/120/6,3
Poz. 4.1.3 Płatew	80/80/4,5
Poz. 4.1.4 Podciąg	120/120/5,6
Poz. 4.2.1 Słup	ø 139,7/12,5
Poz. 4.2.2 Słup	ø 139,7/12,5
Poz. 4.2.3 Słup	ø 108,0/8,0
Poz. 4.2.4 Słup	ø 108,0/8,0
Poz. 4.2.5 Słup	ø 108,0/8,0
Poz. 4.2.6 Słup	ø 76,1/10,0
Poz. 4.3.1 Belka wieńcząca	220/120/8,0
Poz. 4.3.2 Belka spinająca	50/50/4,0
Poz. 4.3.3 Belka wieńcząca	140/80/6,3
Poz. 4.3.4 Belka spinająca	50/50/4,0
Poz. 4.4.1 Krokiew	8/18cm
Poz. 4.4.2 Płatew	16/16cm
Poz. 4.4.3 Słup	16/16cm
Poz. 4.4.4 Miecze	14/14cm
Poz. 4.4.5 Zastrzały	16/16cm
Poz. 4.4.6.1 Słup	14/14cm
Poz. 4.4.6.2 Belka oczepowa	14/14cm
Poz. 4.4.6.3 Nadproże	14/14cm
Poz. 4.4.6.4 Belka ryglowa	14/14cm
Poz. 4.4.6.5 Belka podwalinowa	14/14cm

ZESTAWIENIE DREWNA

UWAGA! Należy dodać po 20 cm na długości każdego elementu na ścięcia

ŚCIANA ZEWNĘTRZNA I WEWNĘTRZNA

Belka oczepowa 14/14 cm
0,76 m x 1 szt. = 0,76 m
3,05 m x 1 szt. = 3,05 m
3,03 m x 2 szt. = 6,06 m
4,27 m x 1 szt. = 4,27 m
1,45 m x 1 szt. = 1,45 m
2,20 m x 2 szt. = 4,40 m
2,25 m x 2 szt. = 2,50 m
3,95 m x 1 szt. = 3,95 m
26,44 m = 0,52 m^3

Słup 14/14 cm
2,65 m x 4 szt. = 10,60 m
2,62 m x 6 szt. = 15,72 m
2,54 m x 11 szt. = 27,94 m
2,56 m x 8 szt. = 20,48 m
2,59 m x 7 szt. = 18,13 m
2,52 m x 2 szt. = 5,04 m
2,50 m x 2 szt. = 5,00 m
102,91 m = 2,02 m^3

Rygle 14/14 cm
0,77 m x 1 szt. = 0,77 m
3,05 m x 3 szt. = 9,15 m
2,23 m x 1 szt. = 2,23 m
1,14 m x 1 szt. = 1,14 m
1,42 m x 1 szt. = 1,42 m
2,20 m x 3 szt. = 6,60 m
1,20 m x 1 szt. = 1,20 m
1,30 m x 1 szt. = 1,30 m
1,75 m x 1 szt. = 1,75 m
25,56 m = 0,501 m^3

Nadproże 14/14 cm
1,18 m x 3 szt. = 3,54 m = 0,07 m^3

Belka podwalinowa 14/14 cm
0,76 m x 1 szt. = 0,76 m
3,05 m x 1 szt. = 3,05 m
3,03 m x 2 szt. = 6,06 m
4,27 m x 1 szt. = 4,27 m
1,45 m x 1 szt. = 1,45 m
2,20 m x 2 szt. = 4,40 m
2,25 m x 2 szt. = 2,50 m
3,95 m x 1 szt. = 3,95 m
26,44 m = 0,52 m^3

Stężenia 14/14 cm
1,50 m x 14 szt. = 21,00 m = 0,412 m^3

NAZWA PYB: **PROJEKT ARCHITEKTONICZNO - BUDOWLANY**
PROJEKT ESTETYCZNY UTRZYMANIA ZWIERZYNY WRAZ Z WIEŻĄ ZEGAROWĄ, INFRASTRUKTURĄ TECHNICZNĄ, ETAP I, WOLIERY DLA PTAKÓW - WOLIERA KURAKÓW

adres : Park Wrocławski w Lubinie, działka : 189/2
inwestor : Gmina Miejska Lubin, adres : ul. Kilińskiego 10, 59-300 Lubin.

RZUT PARTERU

STUDIO PLUS
Biuro Projektowe
Wiesław Kowie
ul. Wrocławska 1
64-920 PIŁA
tel./fax 067/212 15 44
www.kowie-studio.pl
biuro@kowie-studio.pl

architekt :
mgr inż. arch. **Wiesław Kowie** upr. nr 42/PWI/94
zespół projektowy :
mgr inż. arch. **Przemysław Matysiak** upr. nr 56/97/Lo
konstruktor :
mgr inż. bud. **Małgorzata Galas** upr. nr 95/P/99
instalacje sanitarne :
mgr inż. bud. **Przemysław Pytel** upr. nr 7131-7132/136/PW/2001
opracowania kosztorysowe :
mgr inż. **Marek Gołąb**
nadzór autorski :
mgr inż. **Adam Noggi**

nr rys. **D-7**
arkusz **2**
SKALA **1:50**
DATA **18.09.2013**

Wszelkie prawa zastrzeżone VOWIE STUDIO PLUS