



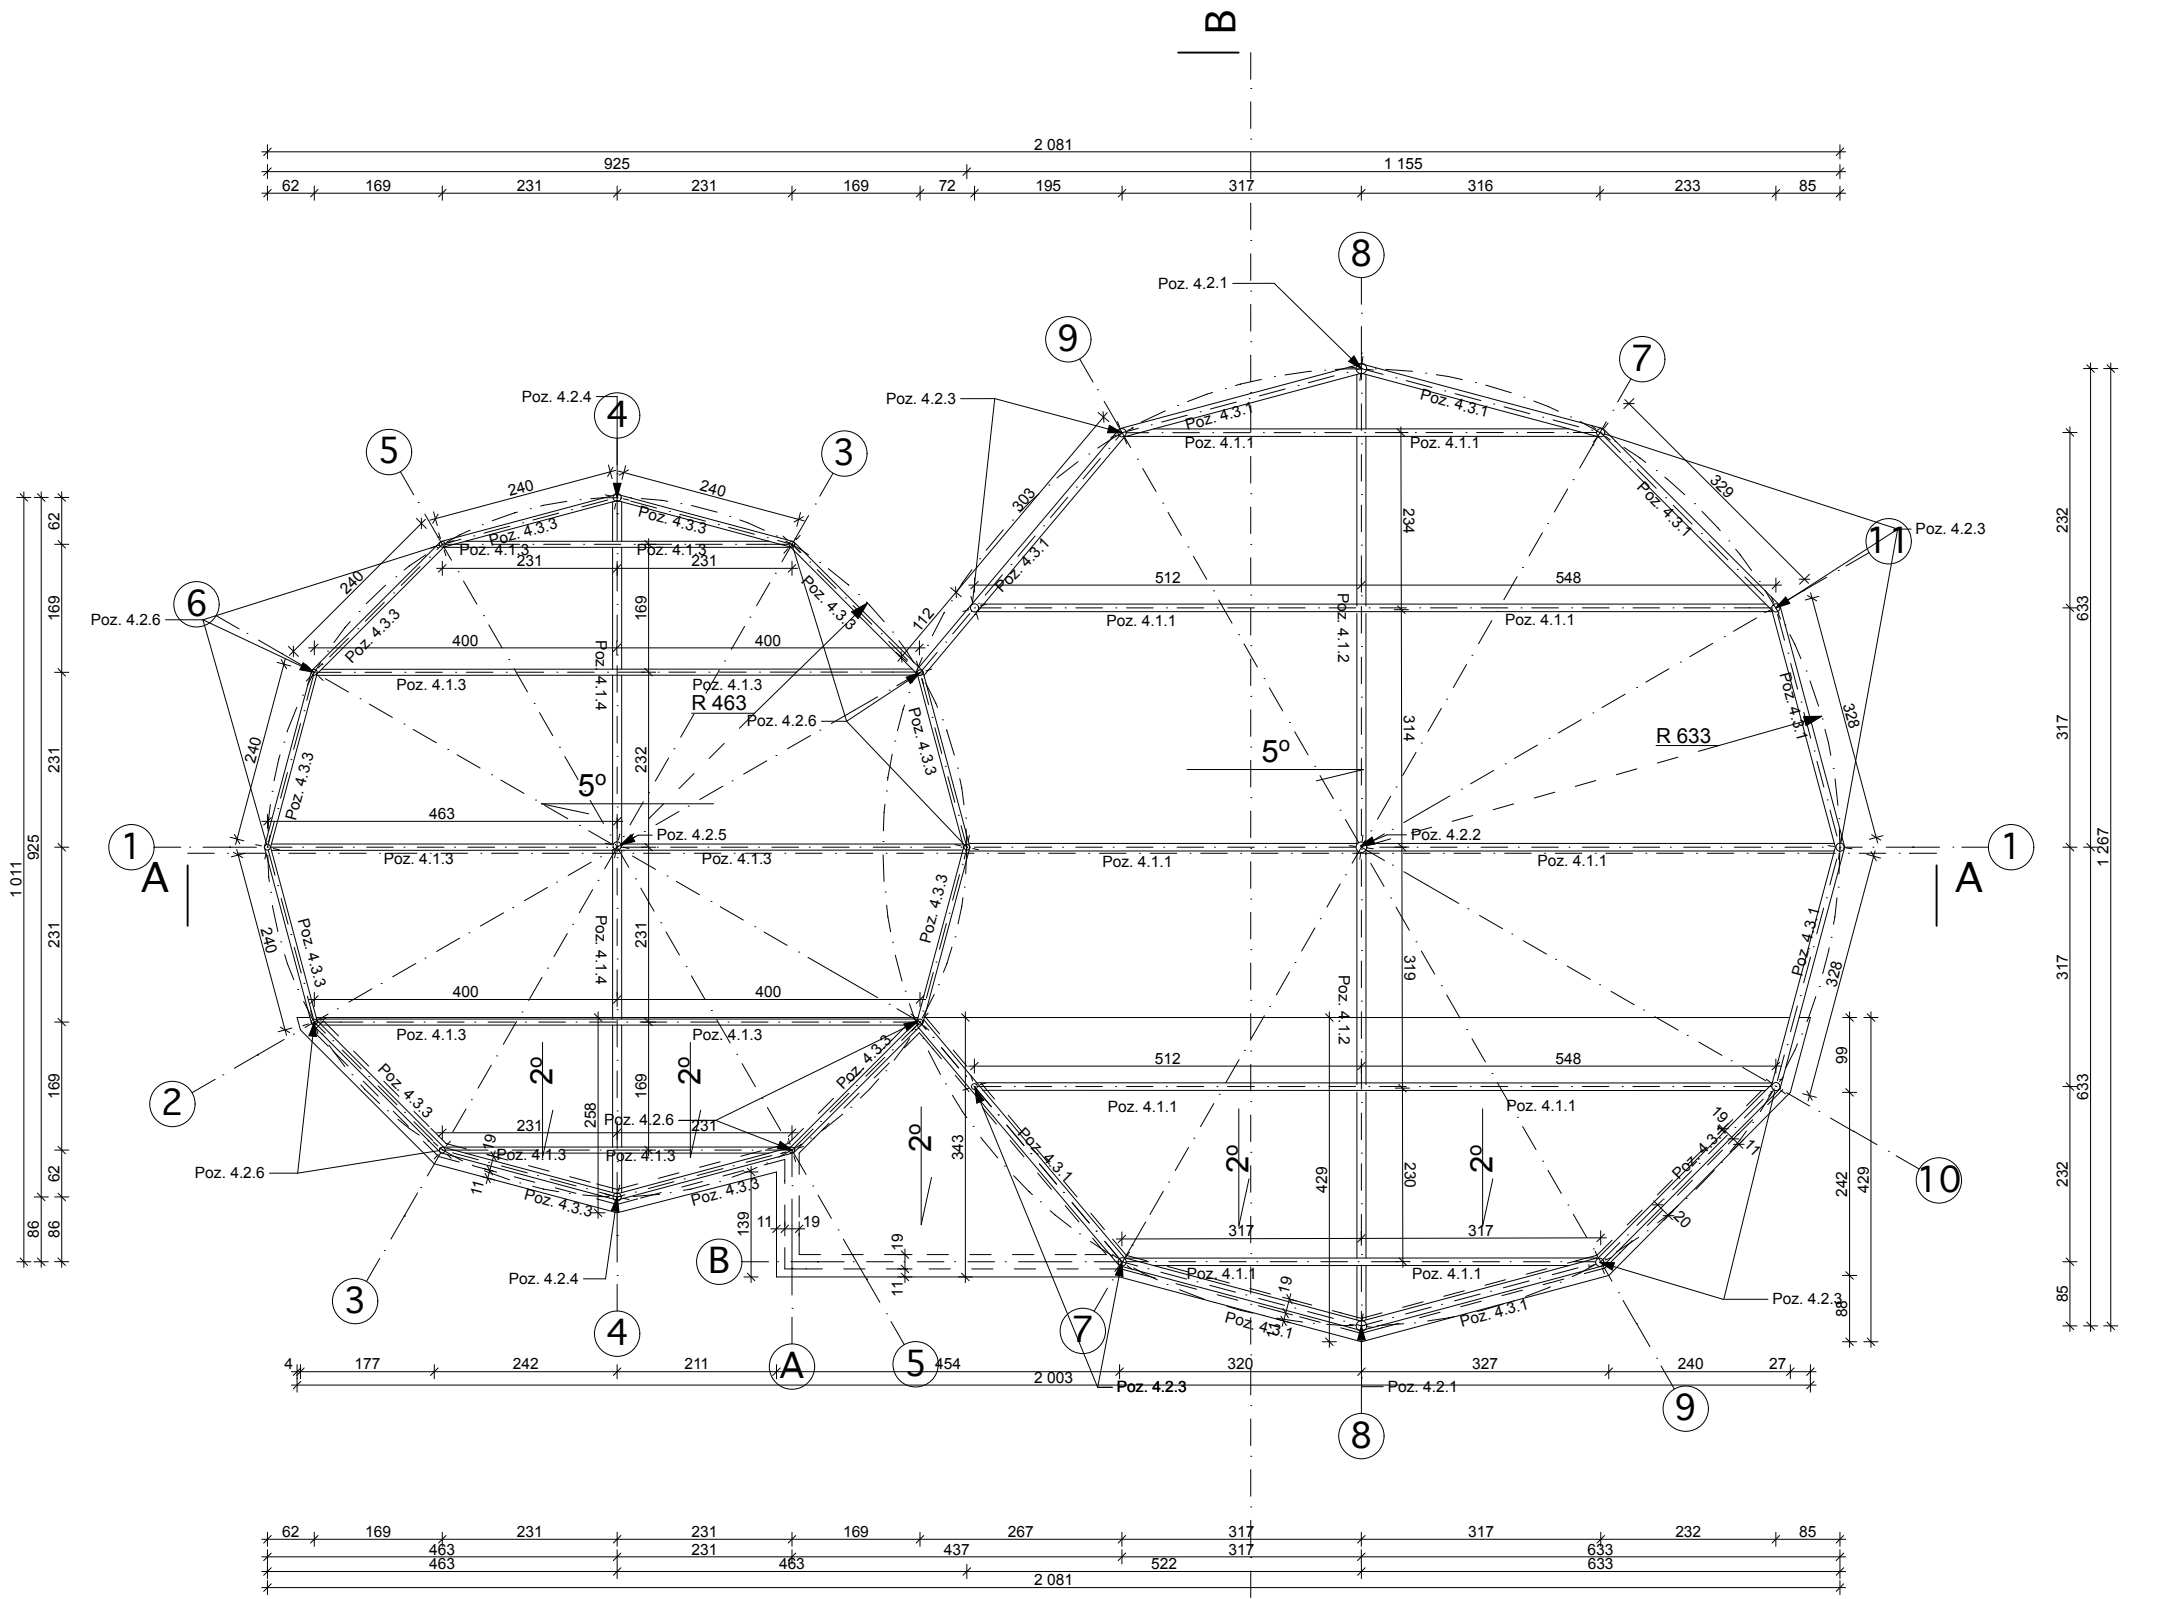

Poz. 4.1.1	Platew	100/100/6,3	Poz. 4.4.1	Krokiew 8/18cm
Poz. 4.1.2	Podciąg	200/120/6,3	Poz. 4.4.2	Platew 16/16cm
Poz. 4.1.3	Platew	80/80/4,5	Poz. 4.4.3	Ślup 16/16cm
Poz. 4.1.4	Podciąg	120/120/5,6	Poz. 4.4.4	Miecze 14/14cm
Poz. 4.2.1	Ślup	ø 139,7/12,5	Poz. 4.4.5	Zastrzały 16/16cm
Poz. 4.2.2	Ślup	ø 139,7/12,5	Poz. 4.4.6.1	Ślup 14/14cm
Poz. 4.2.3	Ślup	ø 108,0/8,0	Poz. 4.4.6.2	Belka oczępowa 14/14cm
Poz. 4.2.4	Ślup	ø 108,0/8,0	Poz. 4.4.6.3	Nadproże 14/14cm
Poz. 4.2.5	Ślup	ø 108,0/8,0	Poz. 4.4.6.4	Belka ryglowa 14/14cm
Poz. 4.2.6	Ślup	ø 76,1/10,0	Poz. 4.4.6.5	Belka podwalinowa 14/14cm
Poz. 4.3.1	Belka wieńcząca	220/120/8,0		
Poz. 4.3.2	Belka spinająca	50/50/4,0		
Poz. 4.3.3	Belka wieńcząca	140/80/6,3		
Poz. 4.3.4	Belka spinająca	50/50/4,0		

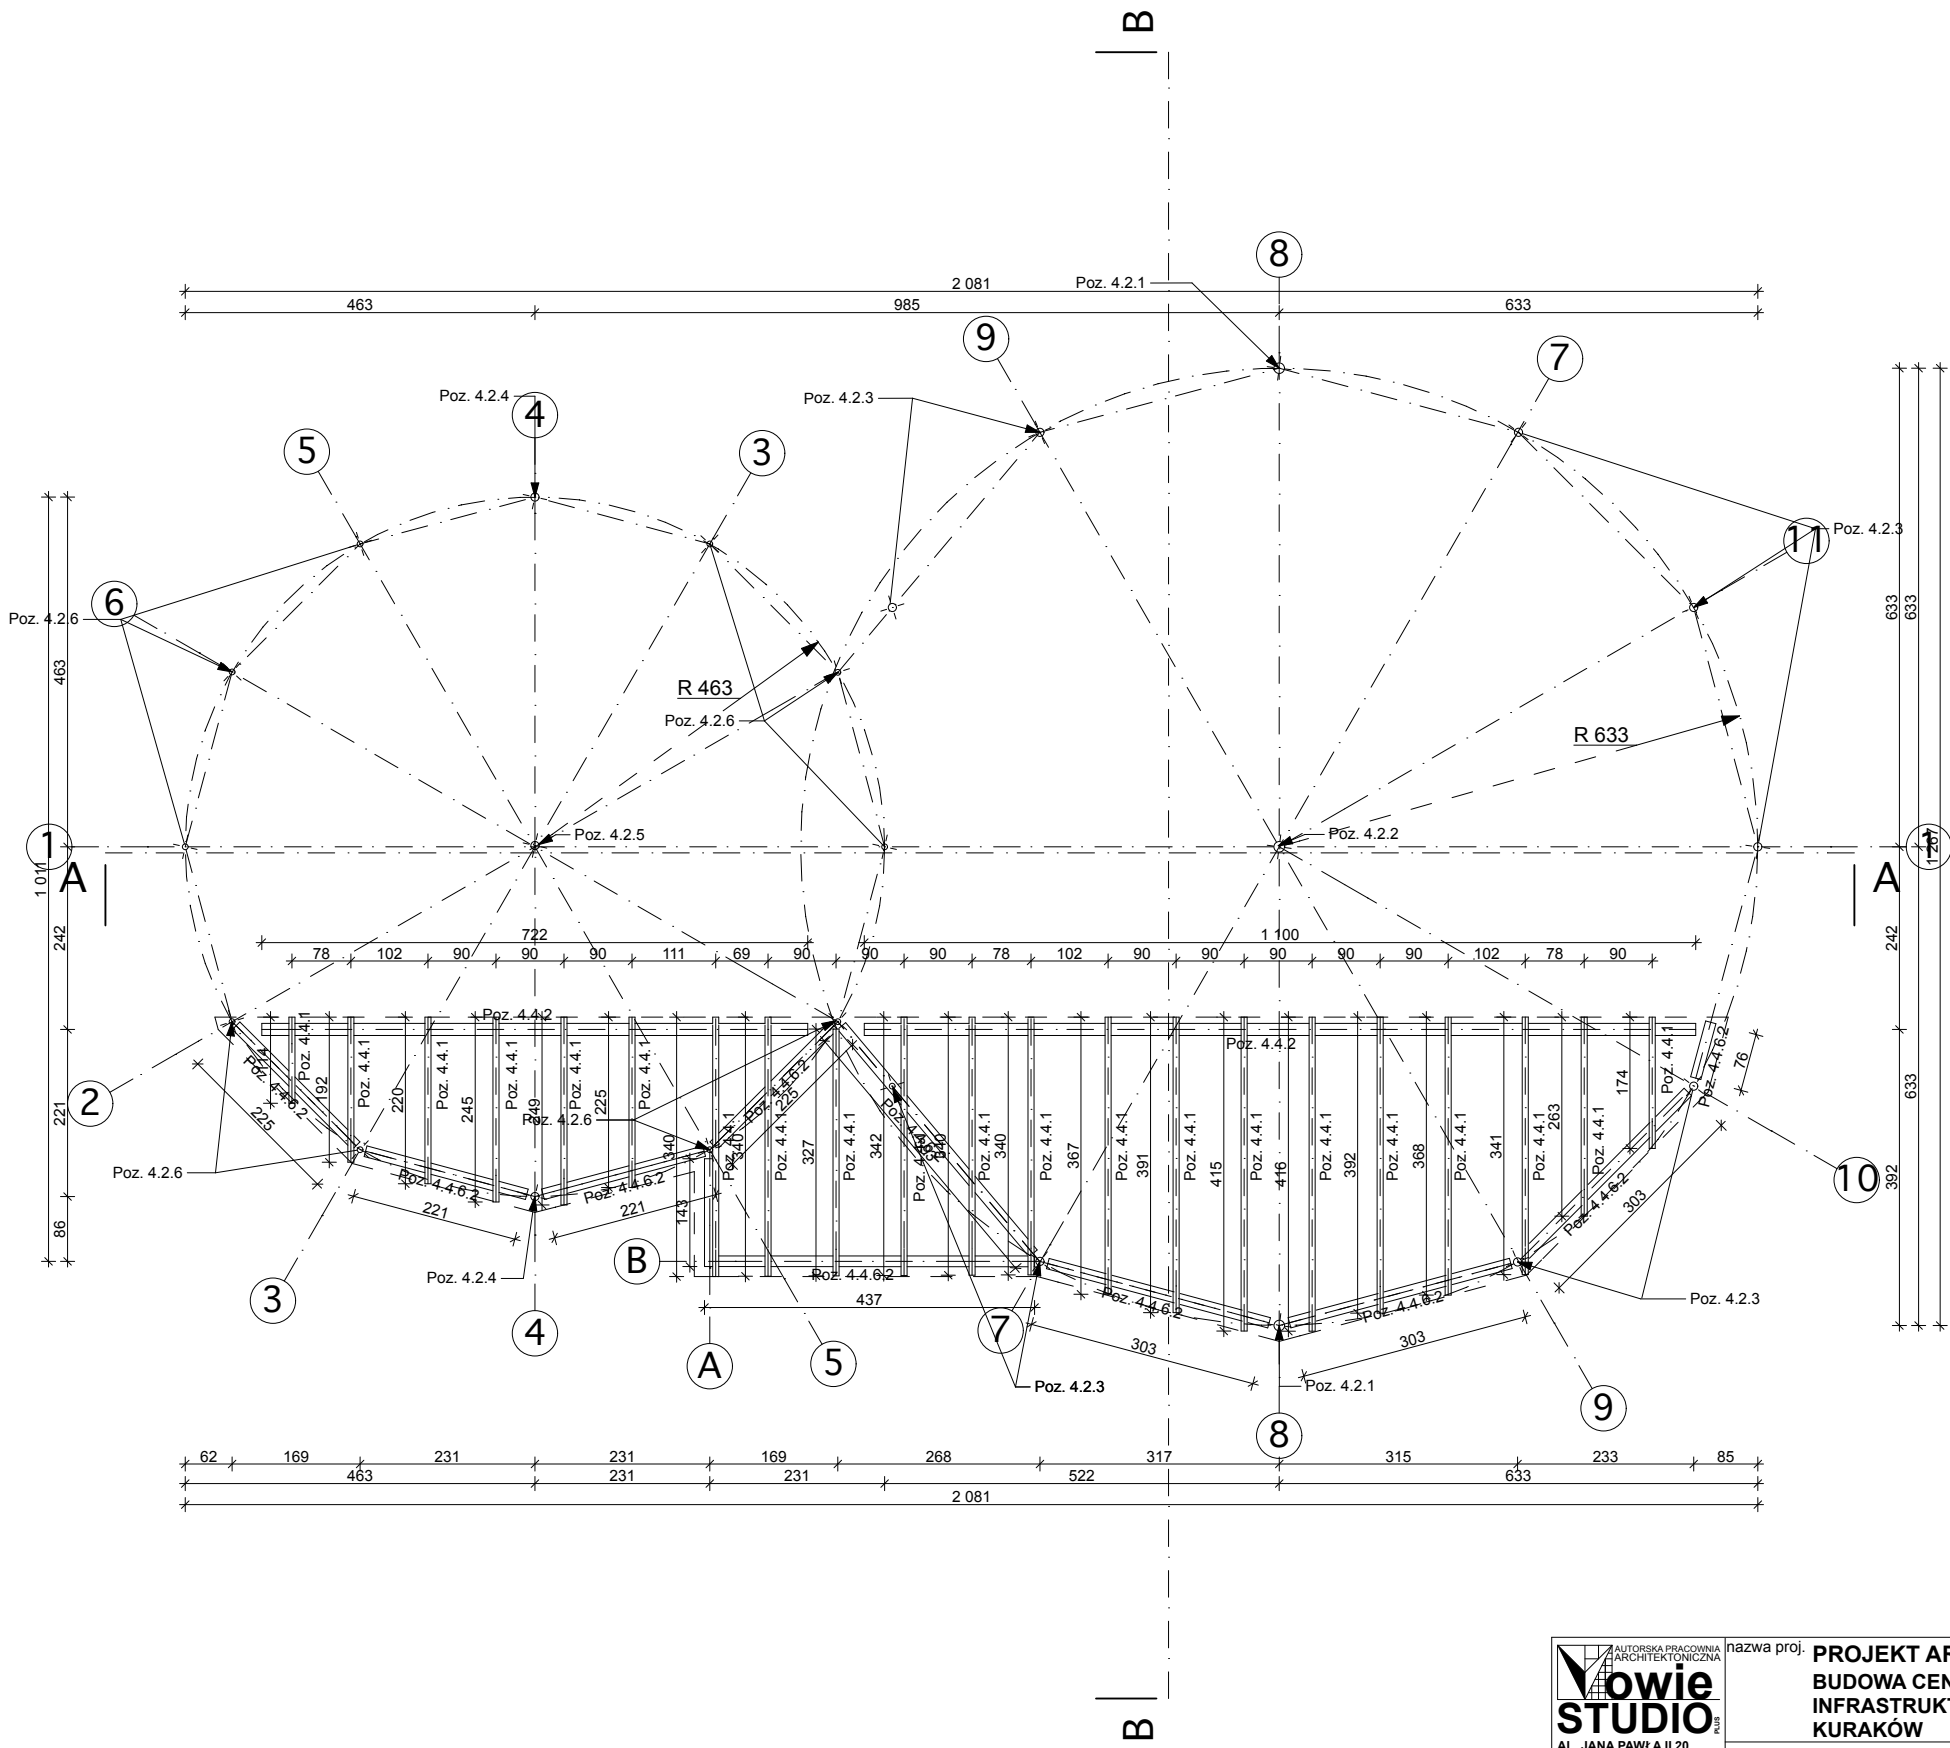

ZESTAWIENIE DREWNA

UWAGA! Należy dodać po 20 cm na długości każdego elementu na ścięcia

DACH

Krokiew 8/18 cm
4,17 m x 2 szt. = 8,34 m
3,93 m x 2 szt. = 7,86 m
3,69 m x 2 szt. = 7,38 m
3,42 m x 7 szt. = 23,94 m
2,63 m x 1 szt. = 2,63 m
1,74 m x 1 szt. = 1,74 m
2,50 m x 1 szt. = 2,50 m
2,45 m x 1 szt. = 2,45 m
2,25 m x 1 szt. = 2,25 m
2,22 m x 1 szt. = 2,22 m
1,95 m x 2 szt. = 3,90 m
1,16 m x 2 szt. = 2,32 m
67,53 m = 0,973 m³

Platew 16/16 cm
7,94 m x 1 szt. = 7,94 m
11,55 m x 1 szt. = 11,55 m
19,49 m = 0,499 m³

Ślup 16/16 cm
2,90 m x 4 szt. = 11,60 m
2,65 m x 3 szt. = 7,95 m
19,55 m = 0,50 m³

Miecze 14/14 cm
1,25 m x 10 szt. = 12,50 m = 0,25 m³

Zastrzały 16/16 cm
3,75 m x 3 szt. = 11,25 m = 0,288 m³

Wowie STUDIO AL. JANA PAWŁA II 20 64-600 SZAMOTULY (61) 292 28 21 / 293 21 44 www.wowie.com.pl wowiestudio@gmail.pl	PROJEKT ARCHITEKTONICZNO - BUDOWLANY BUDOWA CENTRUM EDUKACJI PRZYRODNICZEJ WRAZ Z NIEZBEDNĄ INFRASTRUKTURĄ TECHNICZNĄ - ETAP I, WOLIERY DLA PTAKÓW - WOLIERA KURAKÓW adres : Park Wrocławski w Lubinie, działka : 189/2 inwestor : Gmina Miejska Lubin, adres : ul. Kilińskiego 10, 59-300 Lubin.
RZUT KONSTRUKCJI DACHU	
nr rys. : D-7 3	architekt : mgr inż. arch. Wiesław Wowie upr. nr 42/PW/94 architekt - sprawdzający : mgr inż. arch. Przemysław Matysiak upr. nr 56/97/L0 konstruktor : mgr inż. bud. Małgorzata Galas upr. nr 95/P/99 konstruktor - sprawdzający : mgr inż. bud. Przemysław Pytel upr. nr 7131-7132/136/PW/2001 opracowanie techniczne : mgr inż. Marek Gołąb asystent architekta : mgr inż. Adam Nogaj
skala : 1:100,	Wszelkie prawa zastrzeżone WOWIE STUDIO PLUS data : 18.09.2013