



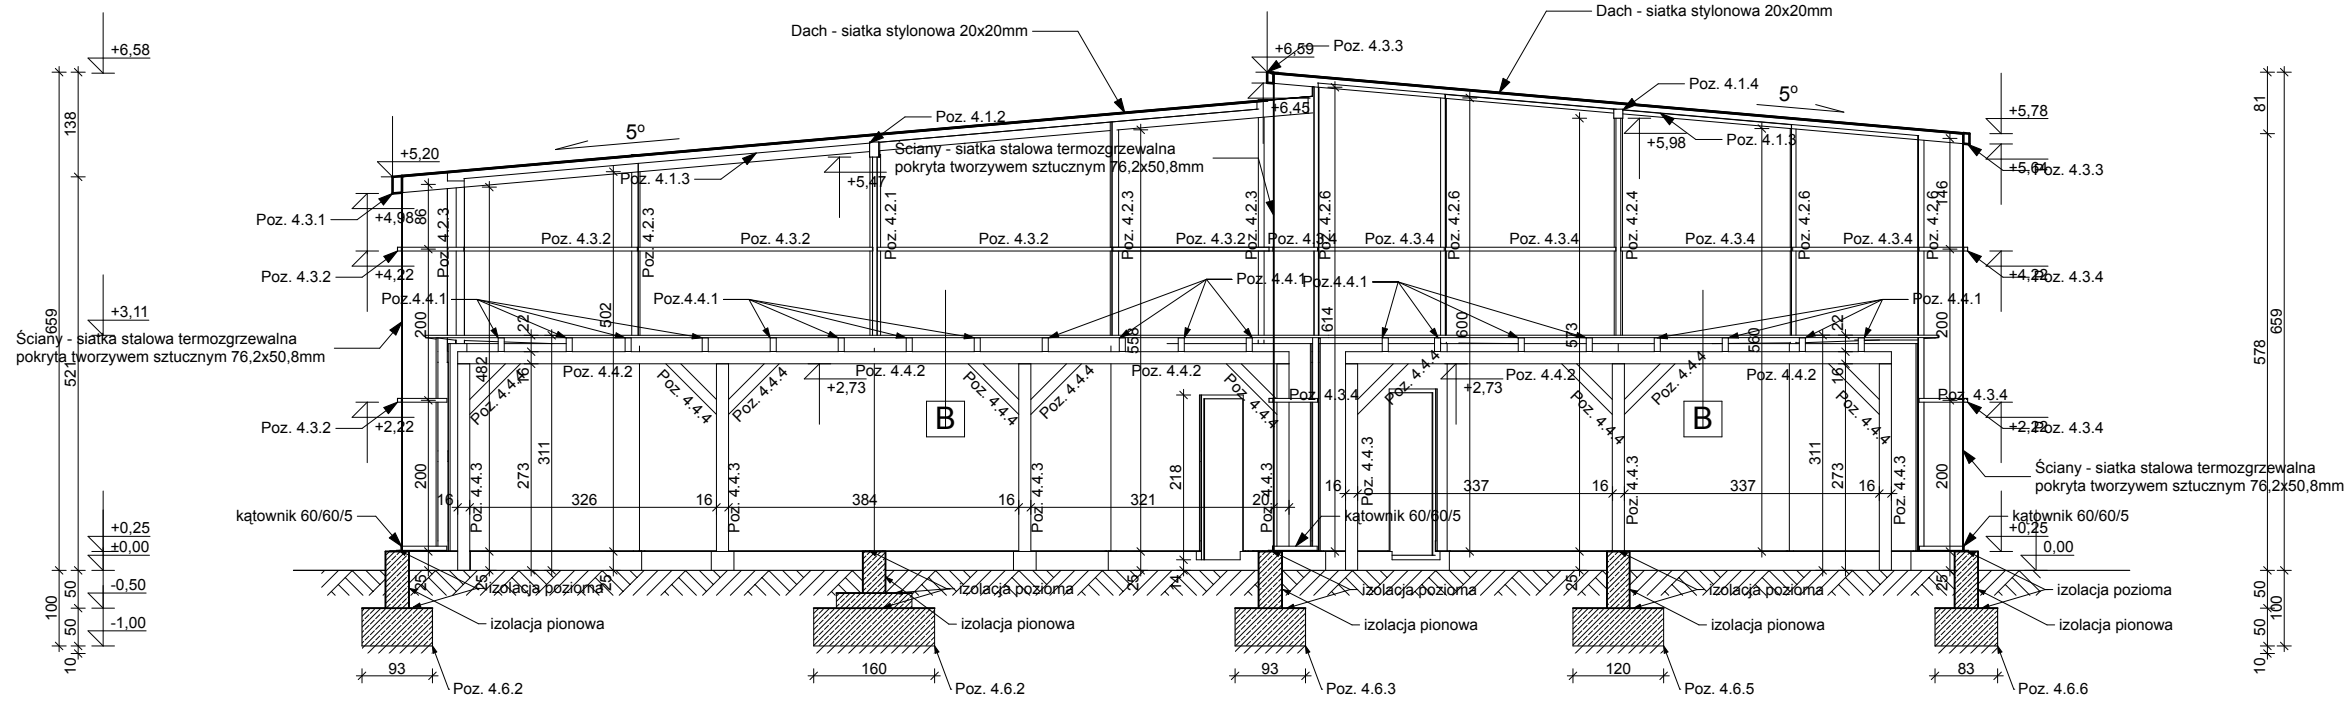

PRZEKRÓJ A-A

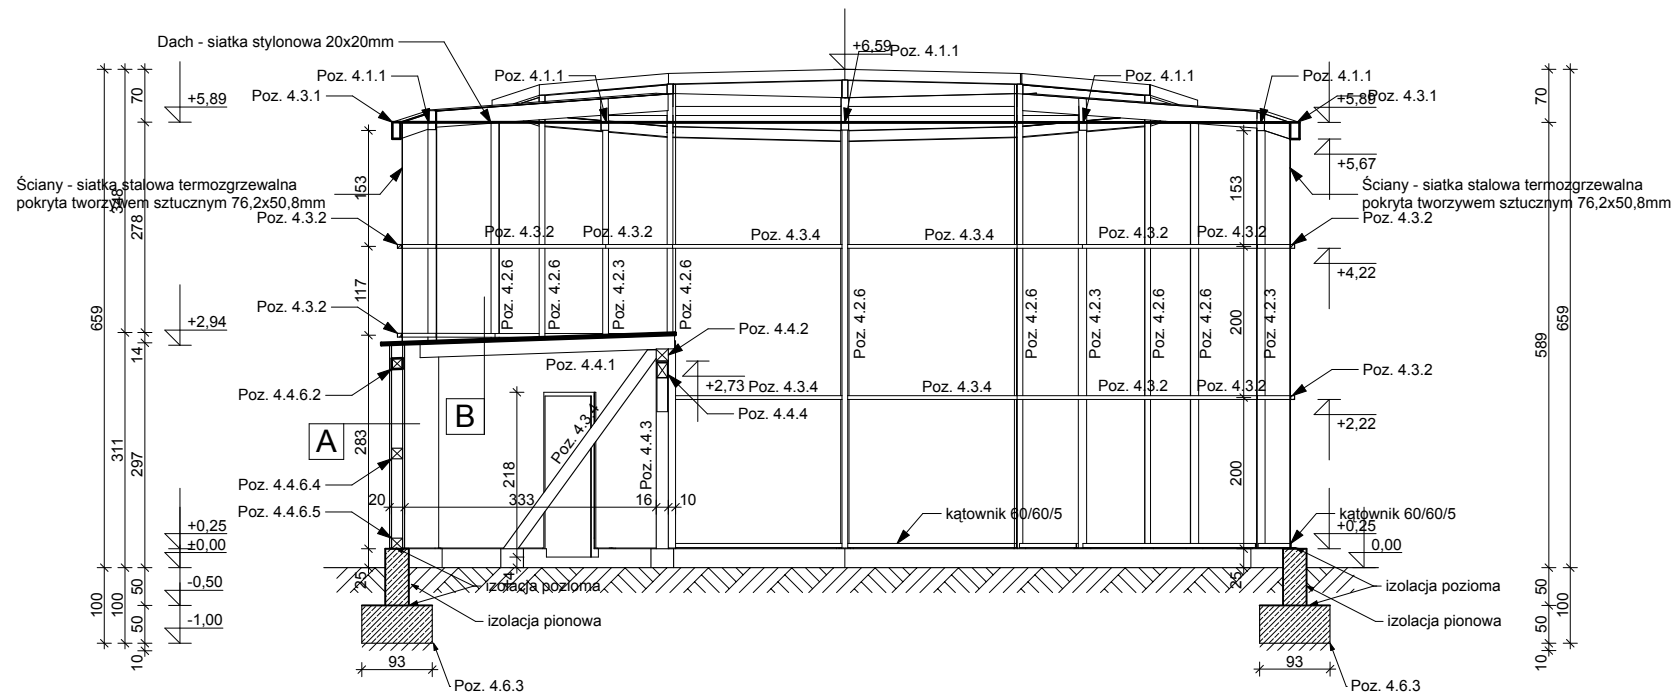

PRZEKRÓJ B-B

- A** okładzina z desek 25mm
folia wiatroizolacyjna
folia paroizolacyjna
okładzina z płyt OSB 12mm
- B** Płyta wodoodporna 1,8cm OSB zaimpregnowana
środkami ochrony grzybobójczej i przeciw szkodnikom drewna

Wowie STUDIO AL. JANA PAWŁA II 20 64-500 SZAMOTULY (61) 292 28 21 / 293 21 44 www.wowie.com.pl wowiestudio@onet.pl	nazwa proj. PROJEKT ARCHITEKTONICZNO - BUDOWLANY BUDOWA CENTRUM EDUKACJI PRZYRODNICZEJ WRAZ Z NIEZBEDNĄ INFRASTRUKTURĄ TECHNICZNĄ - ETAP I, WOLIERY DLA PTAKÓW - WOLIERA KURAKÓW		adres : Park Wrocławski w Lubinie, działka : 189/2		inwestor : Gmina Miejska Lubin, adres : ul. Kilińskiego 10, 59-300 Lubin.	
	nazwa rys.		PRZEKROJE		nr rys.	
D-7	architekt :		mgr inż. arch. Wiesław Wowie upr. nr 42/PW/94		mgr inż. arch. Wiesław Wowie upr. nr 42/PW/94	
	architekt - sprawdzający :		mgr inż. arch. Przemysław Matysiak upr. nr 56/97/Lo		mgr inż. arch. Przemysław Matysiak upr. nr 56/97/Lo	
	konstruktor :		mgr inż. bud. Małgorzata Galas upr. nr 95/P/99		mgr inż. bud. Małgorzata Galas upr. nr 95/P/99	
	opracowanie techniczne :		mgr inż. bud. Przemysław Pytel upr. nr 7131-7132/136/PW/2001		mgr inż. bud. Przemysław Pytel upr. nr 7131-7132/136/PW/2001	
	asystent architekta :		mgr inż. Marek Gołąb		mgr inż. Marek Gołąb	
1:100	nazwa rys.		Wszelkie prawa zastrzeżone WOWIE STUDIO PLUS		data	
	skala		1:100		18.09.2013	