


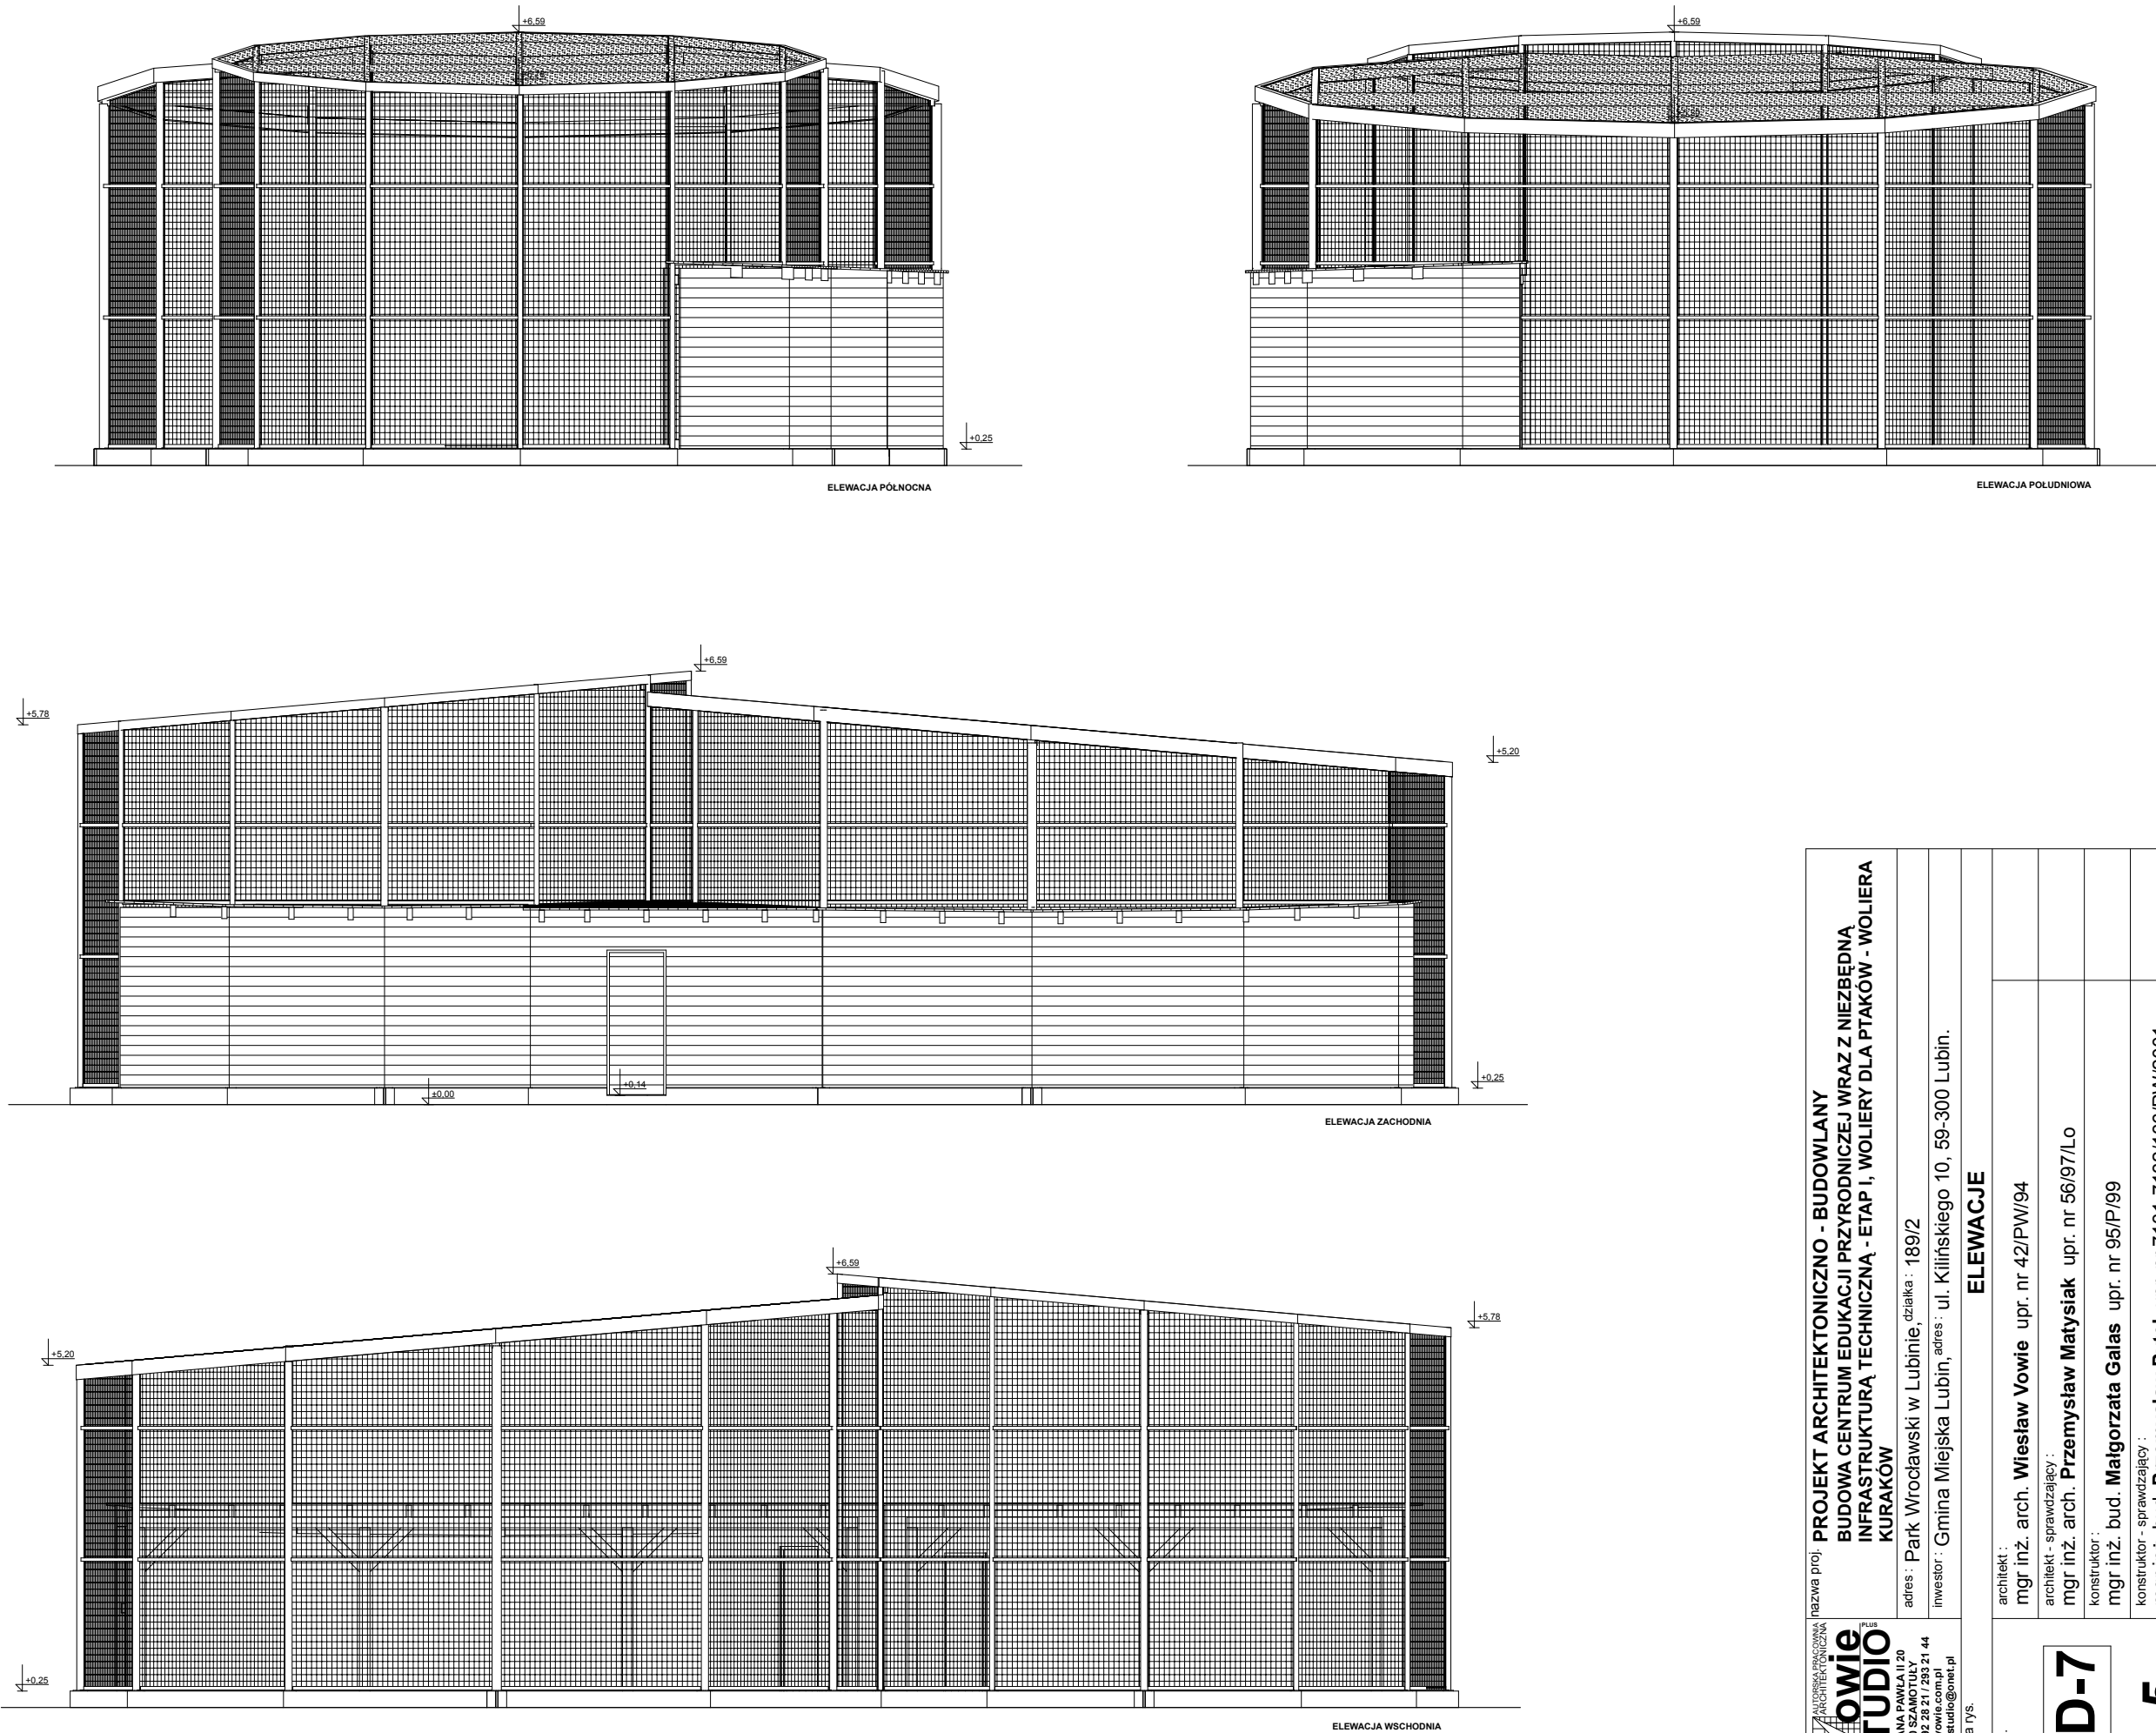

WOWIE STUDIO AL. JANA PAWŁA II 20 64-500 SZAMOTULY (61) 292 28 21 / 293 21 44 www.wowie.com.pl wowiestudio@onet.pl nazwa proj. PROJEKT ARCHITEKTONICZNO - BUDOWLANY BUDOWA CENTRUM EDUKACJI PRZYRODNICZEJ WRAZ Z NIEZBĘDNĄ INFRASTRUKTURĄ TECHNICZNĄ - ETAP I, WOLIERY DLA PTAKÓW - WOLIERA KURAKÓW	adres : Park Wrodawski w Lubinie, działka : 189/2		inwestor : Gmina Miejska Lubin, adres : ul. Kilińskiego 10, 59-300 Lubin.	
	nazwa rys.		ELEVACJE	
nr rys.	architekt : mgr inż. arch. Wiesław Wowie upr. nr 42/PW/94		architekt - sprawdzający : mgr inż. arch. Przemysław Matysiak upr. nr 56/97/Lo	
	konstruktor : mgr inż. bud. Małgorzata Galas upr. nr 95/P/99		konstruktor - sprawdzający : mgr inż. bud. Przemysław Pytel upr. nr 7131-7132/136/PW/2001	
opracowanie techniczne :	mgr inż. Marek Gołąb		asystent architekta :	
	mgr inż. Adam Nogaj		Wszelkie prawa zastrzeżone WOWIE STUDIO PLUS	
skala	1:100		data 18.09.2013	