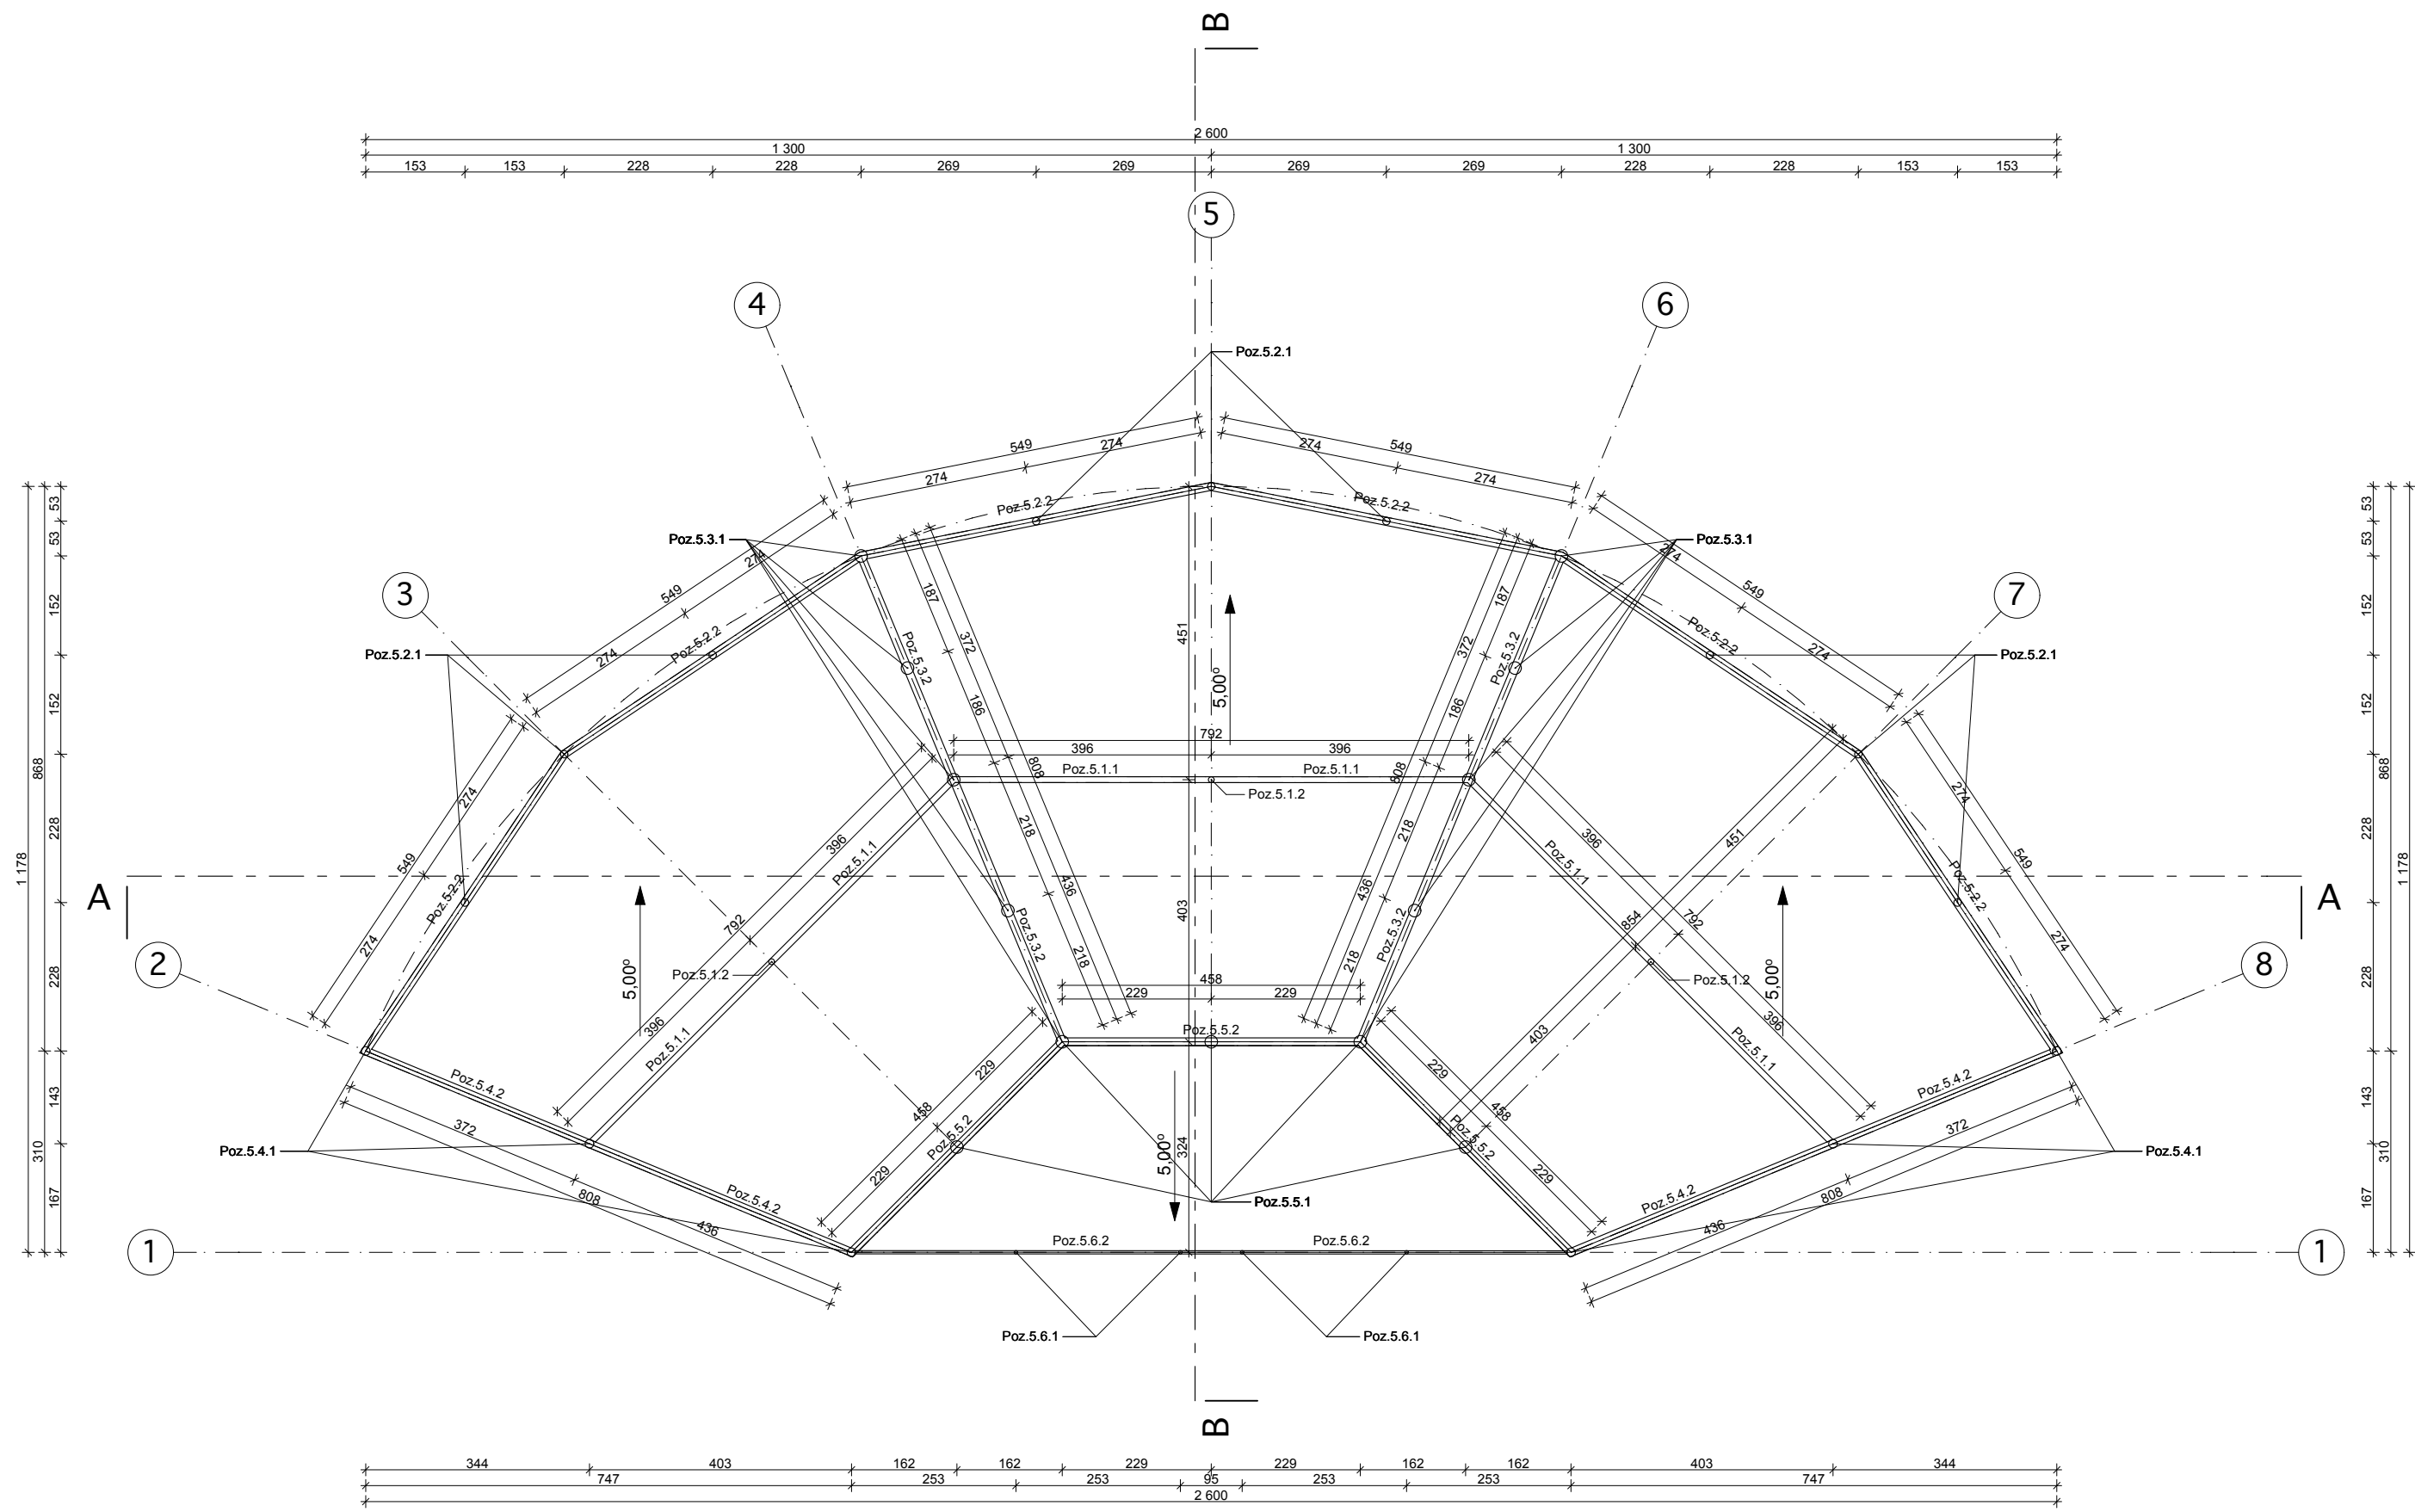
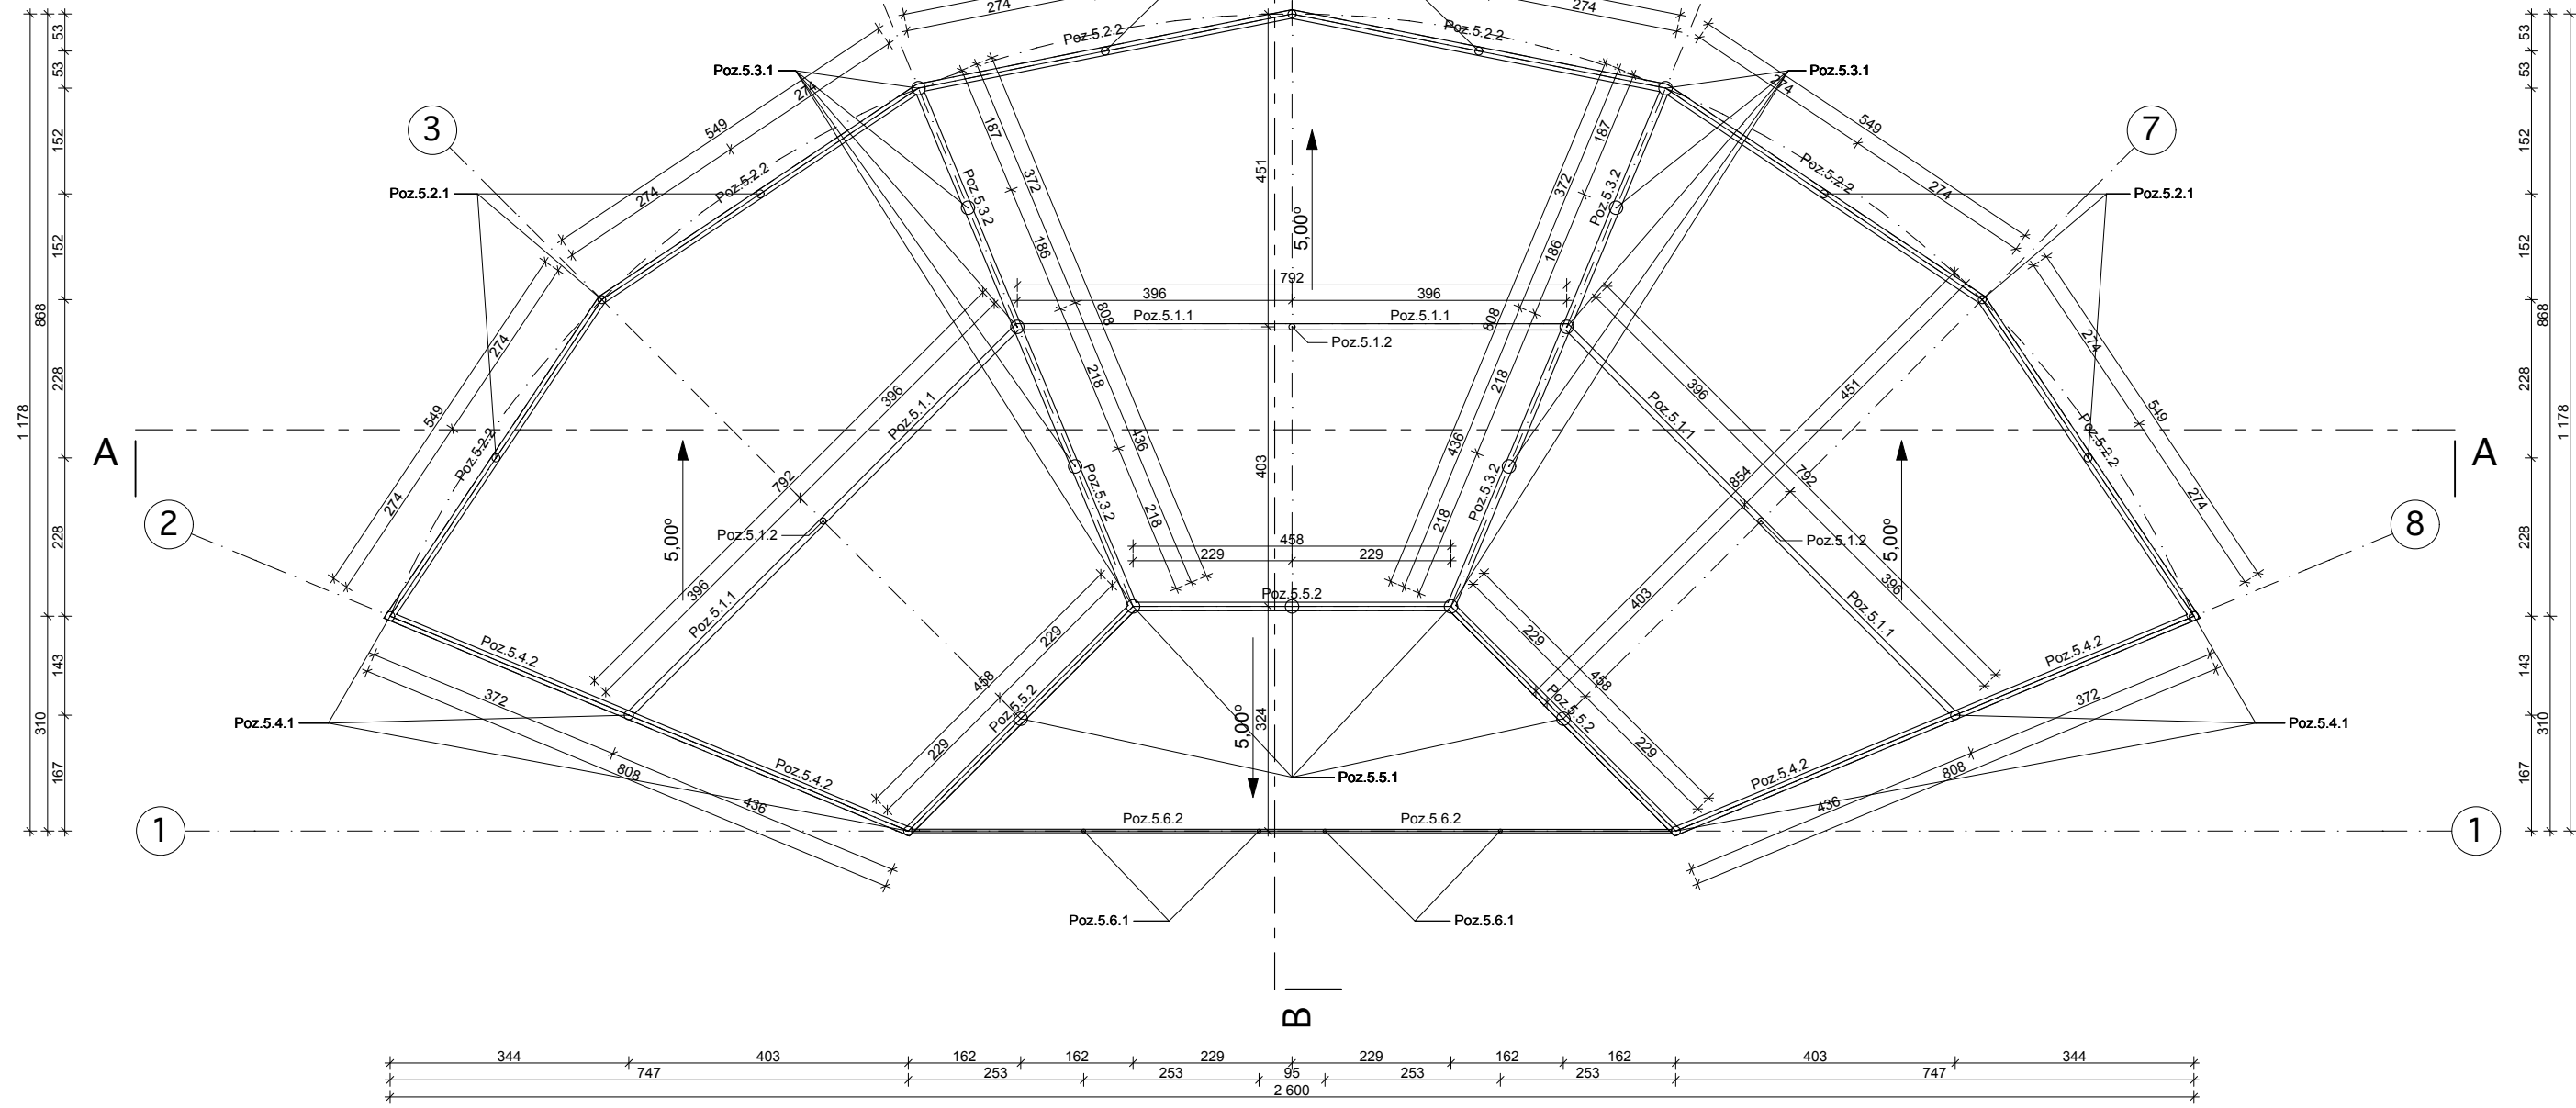


[illegible]

 WOWIE STUDIO AL. JANINA PAWŁOWICZA 14 00-610 Warszawa tel. 71 622 31 33 i 71 622 31 44 www.vowiestudio.pl	Rezerwa 10%		PROJEKT ARCHITEKTONICZNO - BUDOWLANY BUDOWA CENTRUM EDUKACYJNO - WZROZCZĄCEJ WRAZ Z NIEZBEDNĄ INFRASTRUKTURĄ TECHNICZNĄ - ETAP I, WOLERY DLA PTAKÓW - WOLERA DLA SÓW		adres: Park Wrocławski w Lublinie, Galia - 158/2	inwestor: Gmina Miejska Lublin, z siedz. ul. Kilińskiego 10, 55-300 Lublin.	RZUT KONSTRUKCYJNY DACHU	mgr inż. arch. Wiesław Wowie upr. nr 42/PW/04 architekt - konstruktorka mgr inż. arch. Przemysław Mayskiak upr. nr 56197/L6 konstruktor mgr inż. bud. Małgorzata Galas upr. nr 95/P/99 mgr inż. bud. Przemysław Pytel upr. nr 7131-7132/136/PW/2001 mgr inż. bud. Przemysław Pytel upr. nr 7131-7132/136/PW/2001 mgr inż. Marek Gońb specjalista w budownictwie mgr inż. Adam Nogaj	data	18.09.2013
	licencja 1%	E-8	3	1:100						