
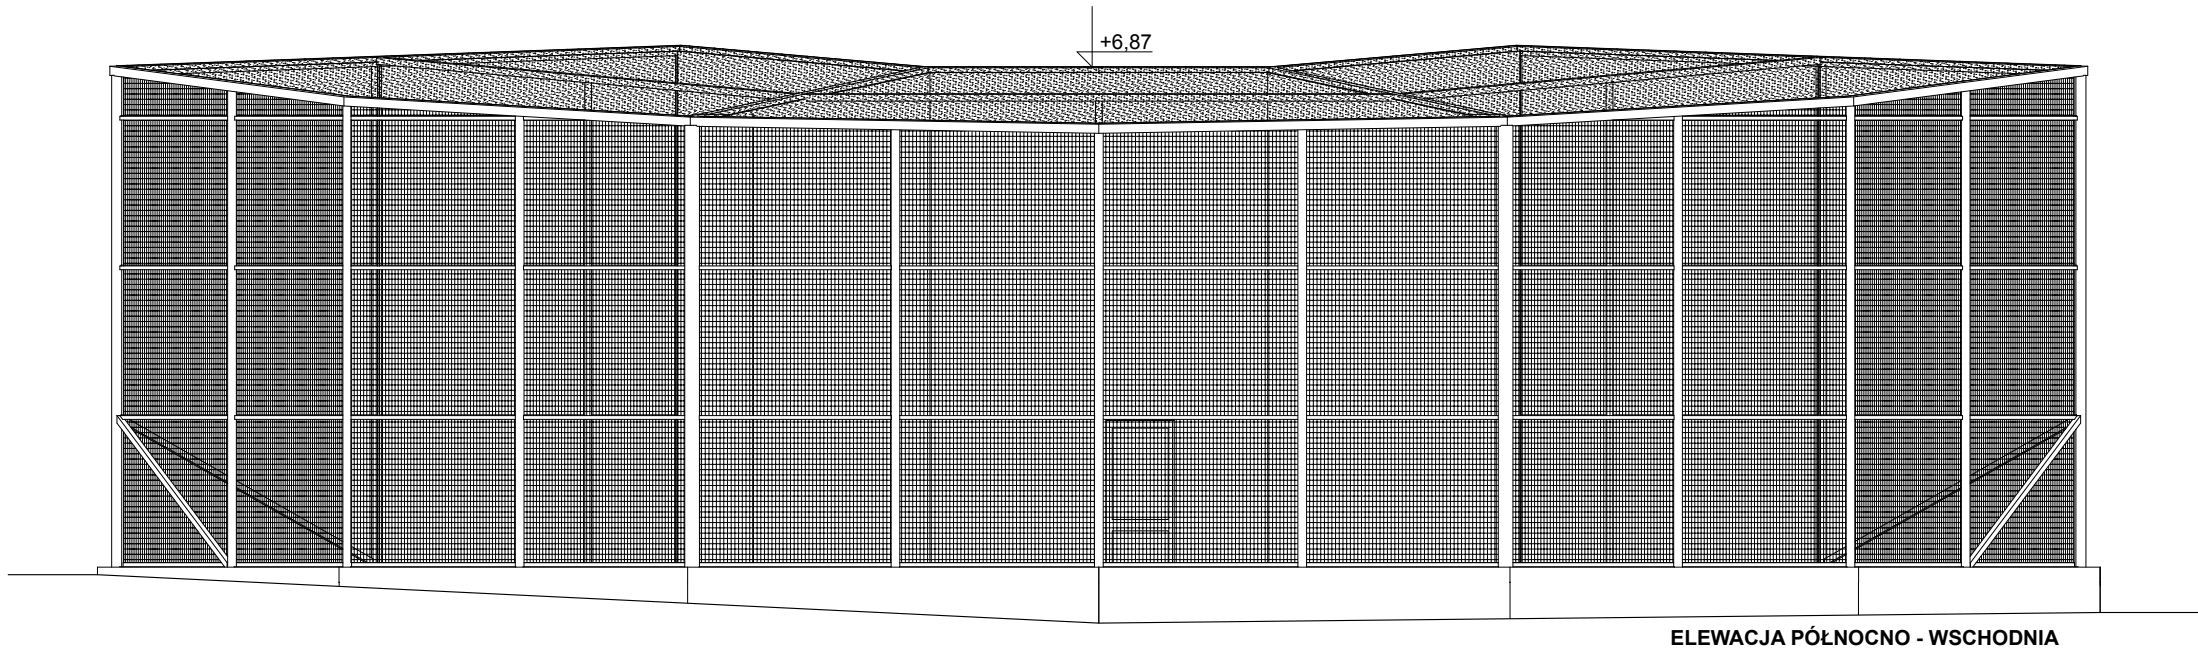
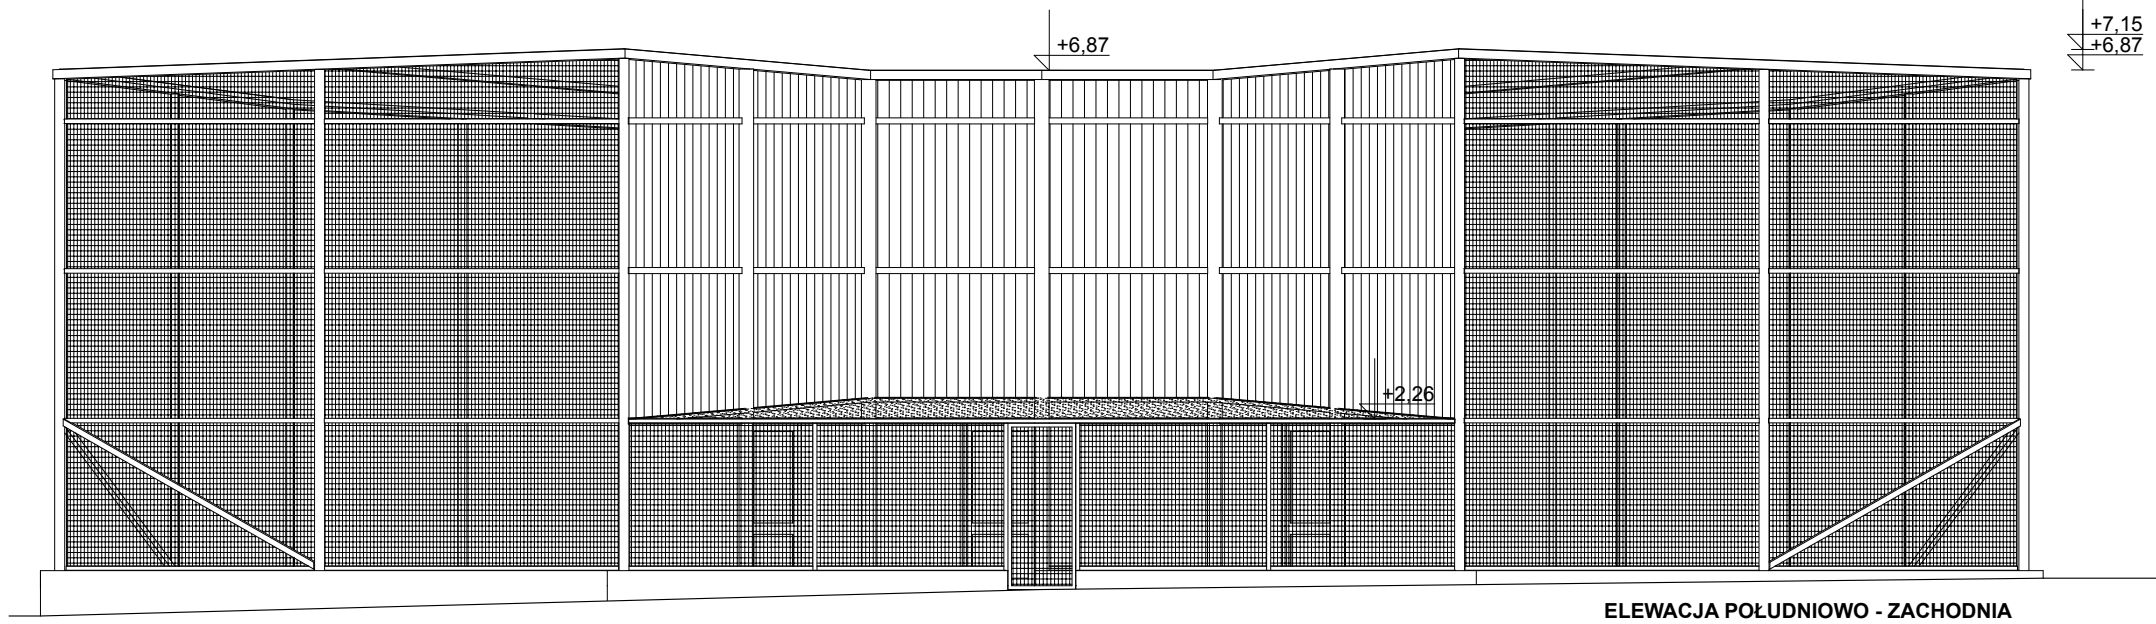
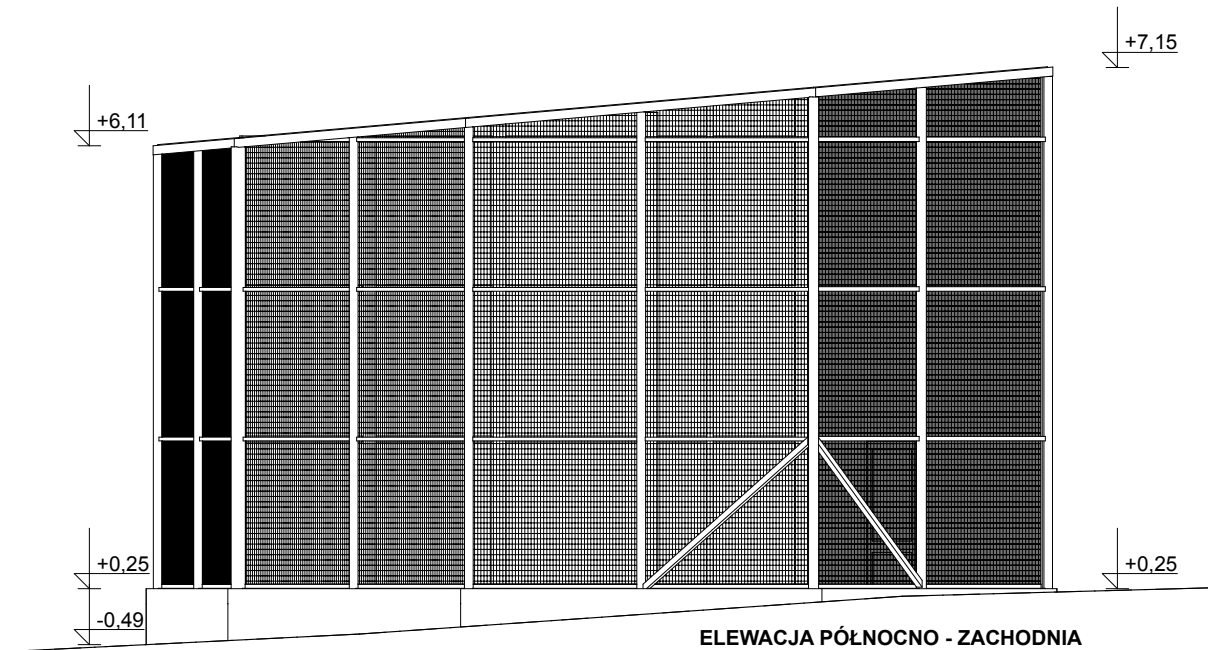


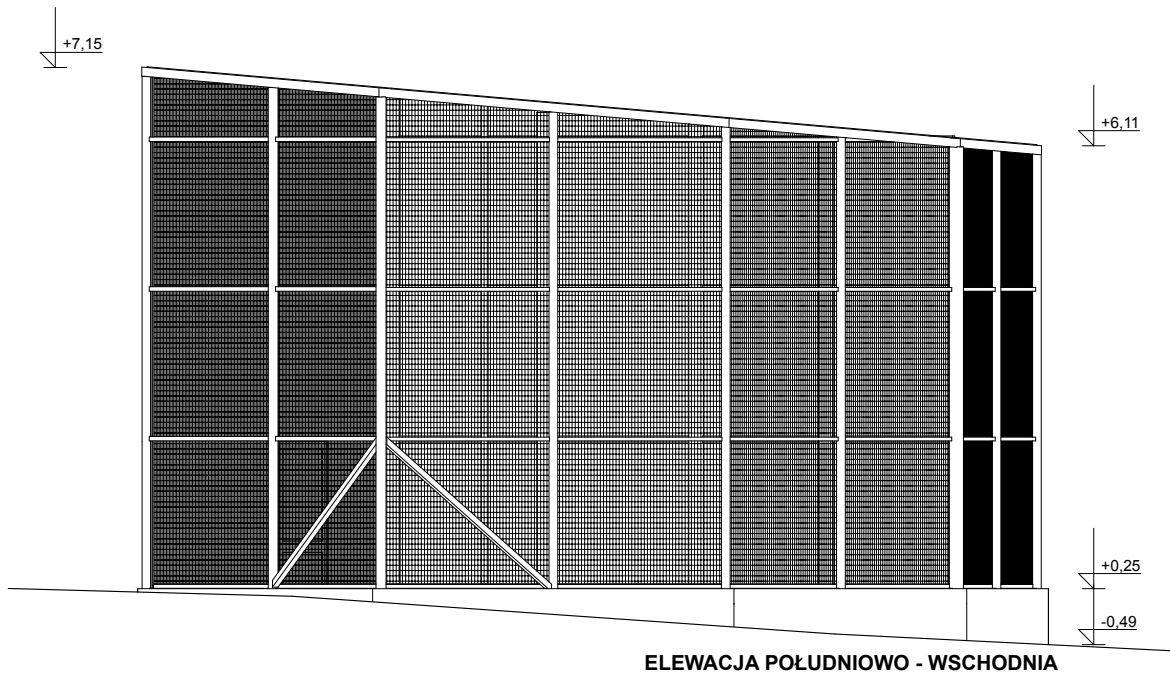

Wowie STUDIO AL. JANA PAWŁA II 20 64-500 SZAMOTULY (81) 292 28 21 / 293 21 44 www.wowie.com.pl wowiestudio@onet.pl	nazwa proj. PROJEKT ARCHITEKTONICZNO - BUDOWLANY BUDOWA CENTRUM EDUKACJI PRZYRODNICZEJ WRAZ Z NIEZBEDNĄ INFRASTRUKTURĄ TECHNICZNĄ - ETAP I, WOLIERY DLA PTAKÓW - WOLIERA DLA SÓW		adres : Park Wrodawski w Lubinie, działka : 189/2		inwestor : Gmina Miejska Lubin, adres : ul. Kilińskiego 10, 59-300 Lubin.	
	nr rys. E-8		nazwa rys. ELEWACJE		mgr inż. arch. Wiesław Wowie upr. nr 42/PW/94	
5	architekt - sprawdzający :		mgr inż. arch. Przemysław Matysiak upr. nr 56/97/Lo		konstruktor :	
	mgr inż. bud. Małgorzata Galas upr. nr 95/P/99		konstruktor - sprawdzający :		mgr inż. bud. Przemysław Pytel upr. nr 7131-7132/136/PW/2001	
	opracowanie techniczne :		mgr inż. Marek Gołąb		asystent architekta :	
	mgr inż. Adam Nogaj		Wszelkie prawa zastrzeżone VOWIE STUDIO PLUS		data 18.09.2013	
	skala 1:100					