



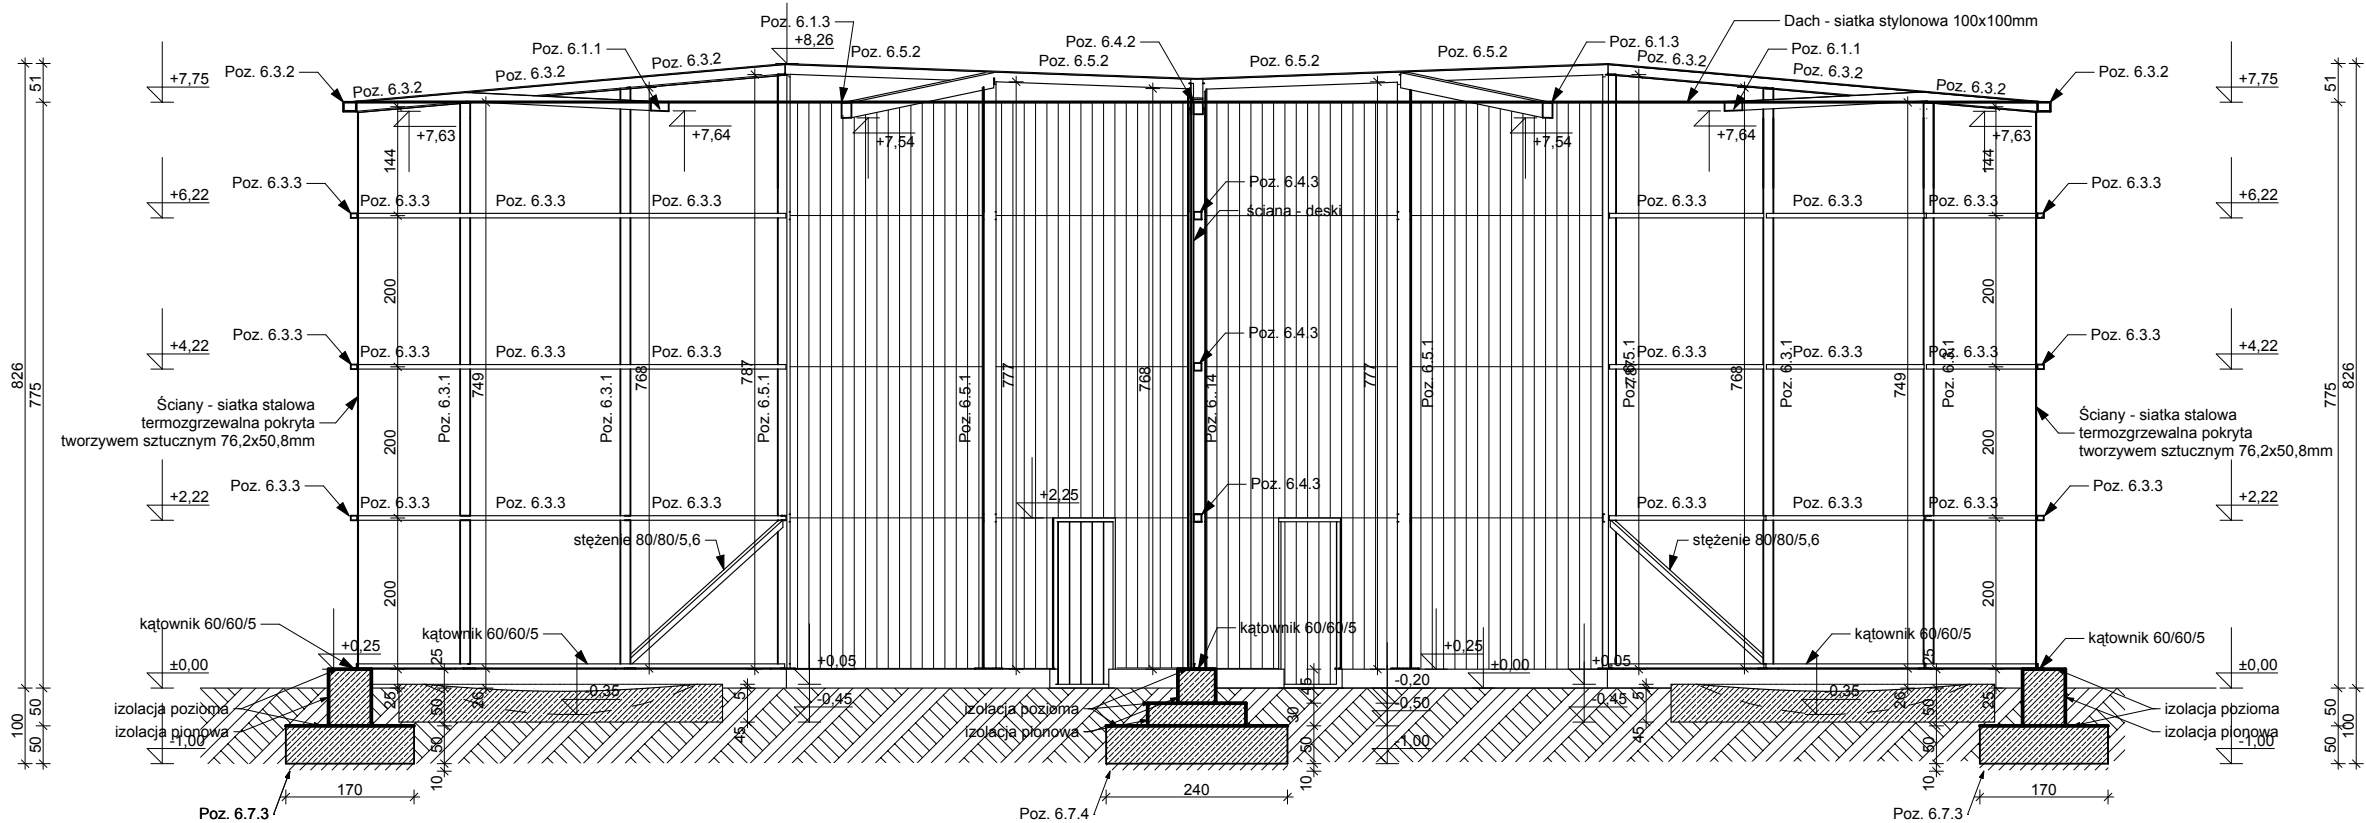

PRZEKRÓJ B-B

- Poz. 6.1.1 Płatew 120/120/6,3
Poz. 6.1.2 Słup Ø101,6/8,0
Poz. 6.1.3 Płatew 200/120/6,3
- Poz. 6.2.1 Słup Ø133,0/8,0
Poz. 6.2.2 Belka wieńcząca 120/120/6,3
Poz. 6.2.3 Belka spinająca 60/60/5,0
- Poz.6.3.1 Słup Ø 133,0/8,0
Poz. 6.3.2 Belka wieńcząca 120/120/6,3
Poz. 6.3.3 Belka spinająca 60/60/5,0
- Poz. 6.4.1 Słup Ø219,1/10,0
Poz. 6.4.2 Belka wieńcząca 160/160/6,3
Poz. 6.4.3 Belka spinająca 100/100/6,3
Poz. 6.4.4 Stężenie 80/80/5,6
- Poz. 6.5.1 Słup Ø 219,10,0
Poz. 6.5.2 Belka wieńcząca 160/160/6,3
Poz. 6.5.3 Belka spinająca 100/100/6,3
Poz. 6.5.4 Stężenie 80/80/5,6
Poz. 6.5.5.1 Słup Ø70,0/8,0
Poz. 6.5.5.2 Belka wieńcząca 80/80

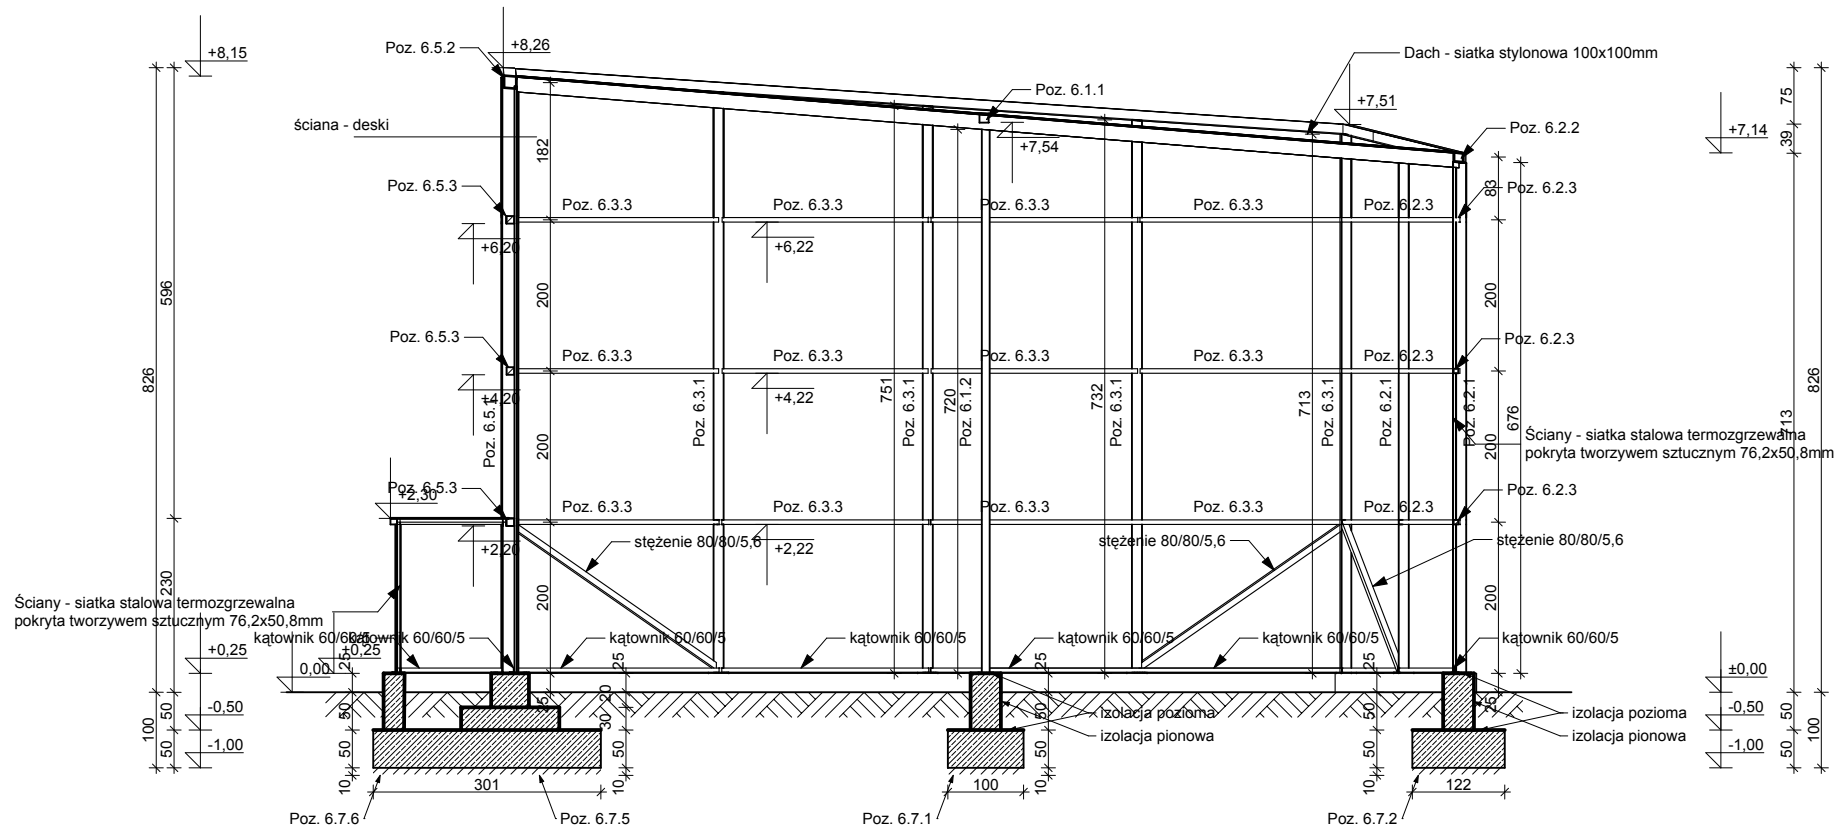

PRZEKRÓJ A-A

Wowie STUDIO AL. JANA PAWŁA II 20 64-500 SZAMOTULY (61) 292 28 21 / 293 21 44 www.wowie.com.pl wowiestudio@onet.pl	nazwa rys.		nr rys.		nazwa rys.		nr rys.	
	F-9		4		PRZEKROJE		PRZEKROJE	
	architekt :		mgr inż. arch. Wiesław Wowie upr. nr 42/PW/94		architekt - sprawdzający :		mgr inż. arch. Przemysław Matysiak upr. nr 56/97/LO	
	konstruktor :		mgr inż. bud. Małgorzata Galas upr. nr 95/P/99		konstruktor - sprawdzający :		mgr inż. bud. Przemysław Pytel upr. nr 7131-7132/136/PW/2001	
	opracowanie techniczne :		mgr inż. Marek Gołąb		opracowanie techniczne :		mgr inż. Marek Gołąb	
	asystent architekt :		mgr inż. Adam Nogaj		asystent architekt :		mgr inż. Adam Nogaj	
	Wszełkie prawa zastrzeżone		WOWIE STUDIO PLUS		Wszełkie prawa zastrzeżone		WOWIE STUDIO PLUS	
	skala		1:100		skala		18.09.2013	