


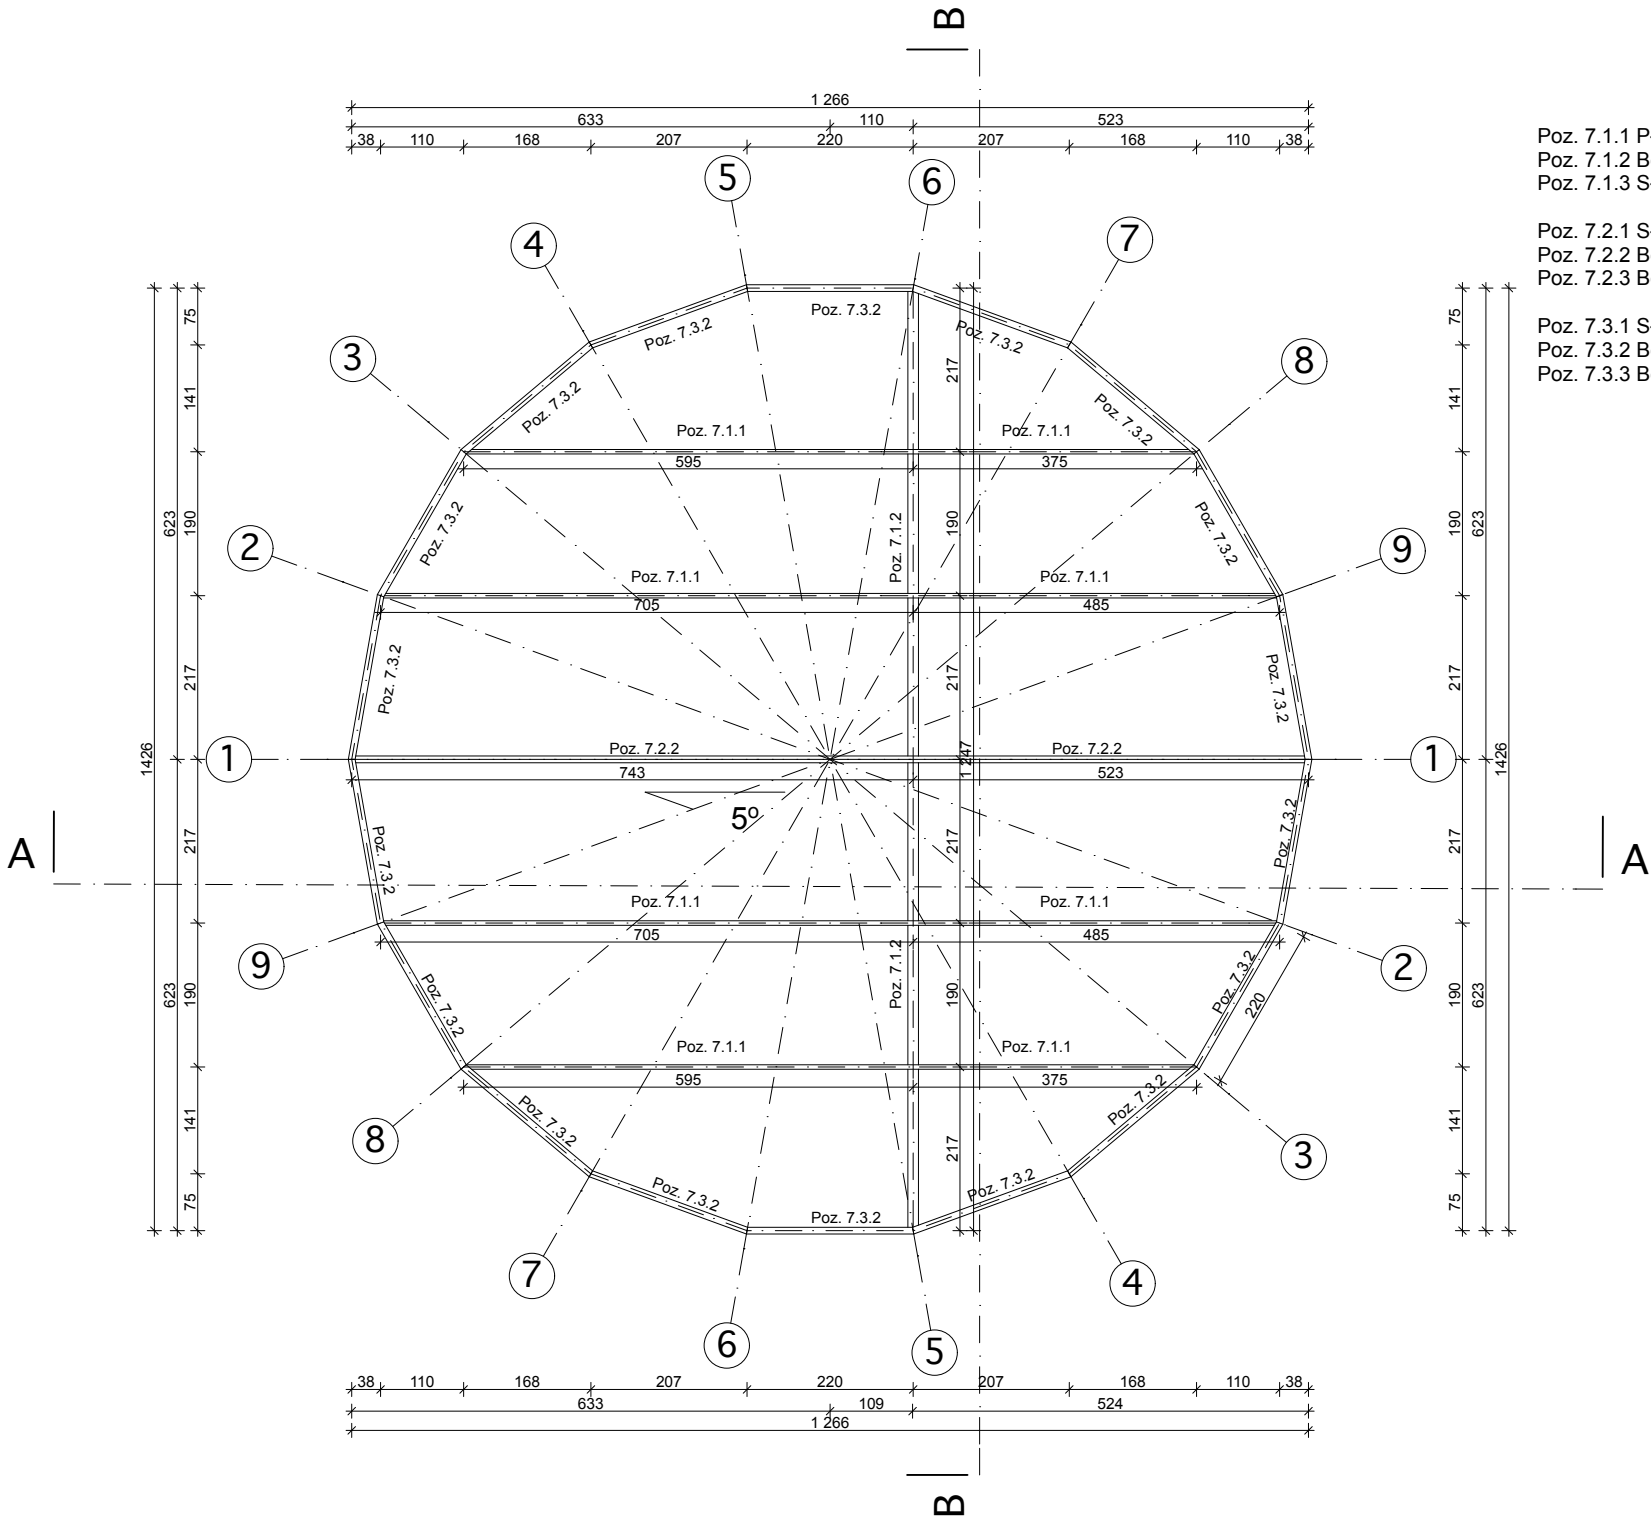

- Poz. 7.1.1 Płatew 120/60/6,3
Poz. 7.1.2 Belka - podciąg 140/140/7,1
Poz. 7.1.3 Słup $\varnothing$ 76,1/8,0
- Poz. 7.2.1 Słup $\varnothing$ 76,1/8,0
Poz. 7.2.2 Belka wieńcząca 160/90/5,6
Poz. 7.2.3 Belka spinająca 50/50/4,0
- Poz. 7.3.1 Słup $\varnothing$ 76,1/8,0
Poz. 7.3.2 Belka wieńcząca 160/90/5,6
Poz. 7.3.3 Belka spinająca 50/50/4,0
